CONFORT 68+



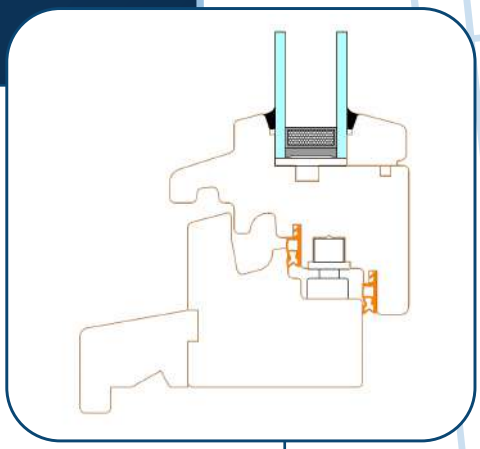

DOCUMENTATION TECHNIQUE

EDITION 2026

Adresse : 1 Rue de l'ancien château 10130 Saint-Phal
Tel : 03 25 42 16 34
Email : info@lambert-menuiserie.fr
www.lambert-menuiserie.fr

lambert menuiserie 1888

SOMMAIRE

01 DETAILS ET ACCESSOIRES

MOULURATIONS	P.03
DORMANTS	P.04
APPUIS	P.05/06
TAPEES DE DOUBLAGE	P.07
JETS D'EAU	P.08
PETITS-BOIS	P.09
BATTEMENTS	P.10
SEUIL PMR	P.11/12
PANNEAUX	P.13
GRANDS CADRES	P.14
ENTREES D'AIR	P.15
TRAVERSE INTERMEDIAIRE & CIMAISES	P.16/17

02 COUPES TECHNIQUES

POSE EN APPLIQUE – Fenêtre	P.18
POSE EN APPLIQUE – Porte-fenêtre	P.19
POSE SUR DOUBLAGE INTERIEUR – Fenêtre	P.20
POSE SUR DOUBLAGE INTERIEUR – Porte-fenêtre	P.21
POSE EN RENOVATION - Fenêtre	P.22
POSE EN RENOVATION - Porte-fenêtre	P.23
POSE EN FEUILLURE – Fenêtre	P.24
POSE EN FEUILLURE – Porte-fenêtre	P.25
POSE AVEC BLOC-BAIE – Fenêtre	P.26
POSE AVEC BLOC-BAIE – Porte-fenêtre	P.27

Chanfrein

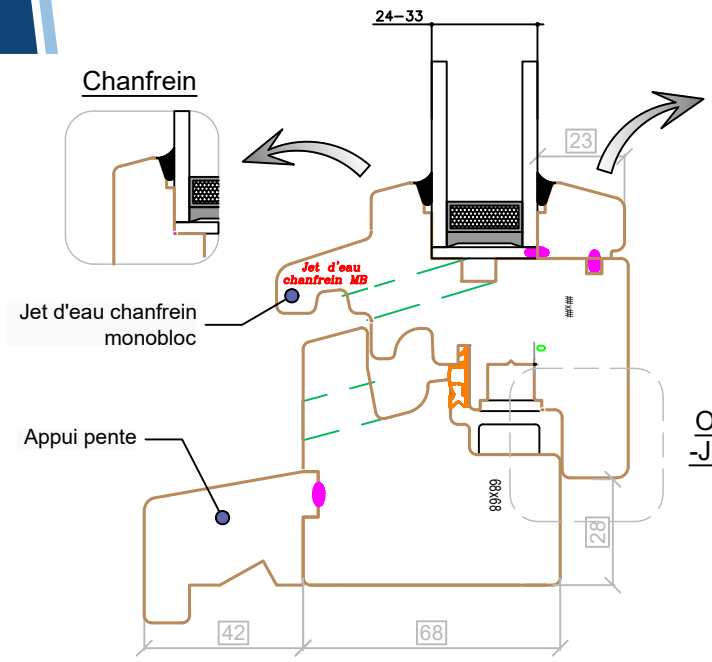

LES PARCLOSES


Chanfrein


Doucine

Option :
-Joint Acoustique

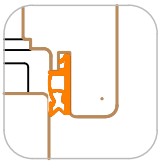


Carré

Doucine

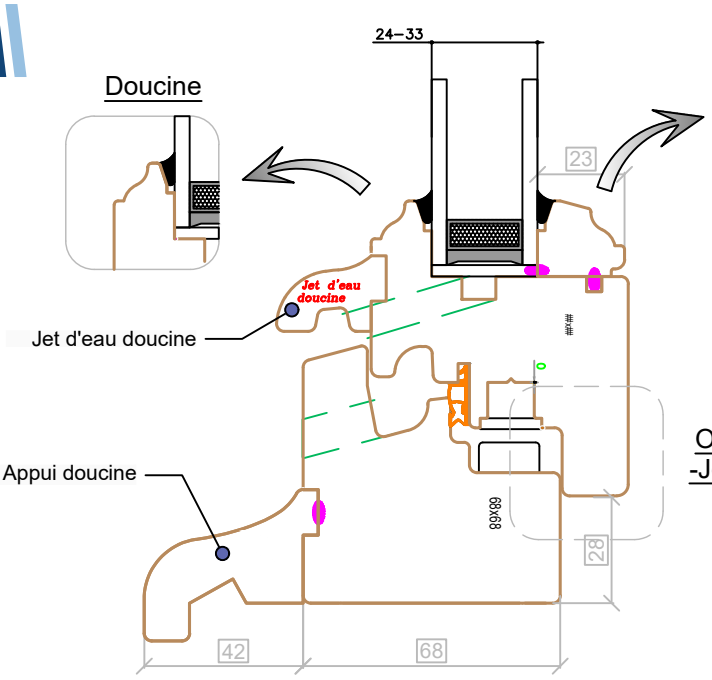

LES PARCLOSES


Doucine


Chanfrein

Option :
-Joint Acoustique

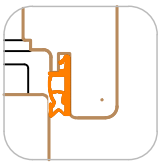


Carré

Pente (45°)

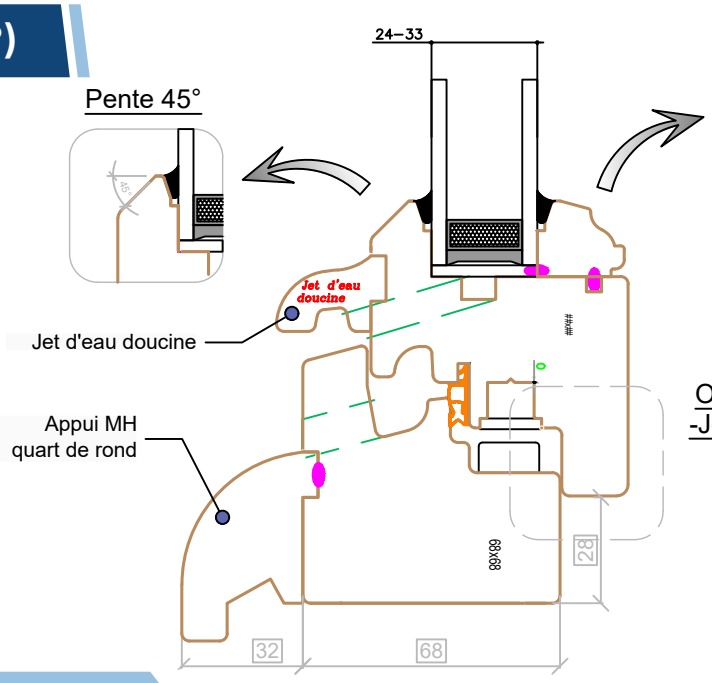

LES PARCLOSES


Doucine


Chanfrein

Option :
-Joint Acoustique

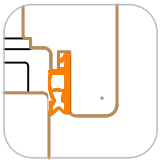


Carré

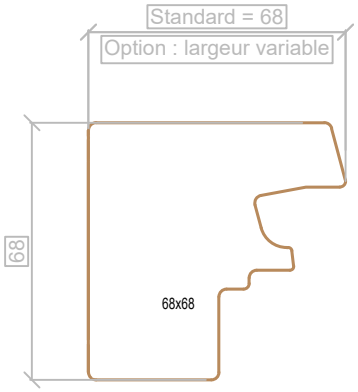

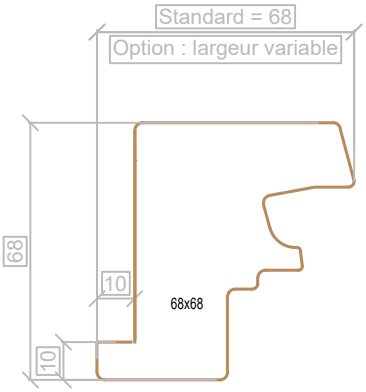

Dormants "feuillure à brique"

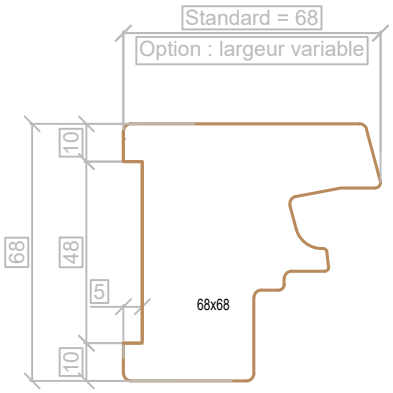

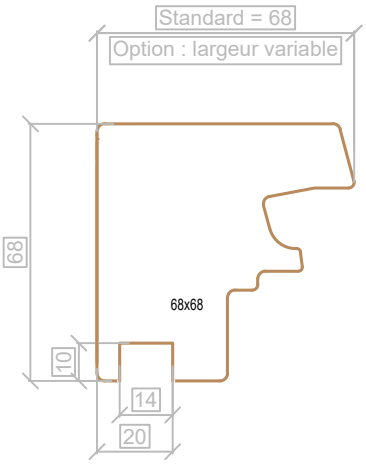

Dormants "rénovation"

Droite 20-30-40mm

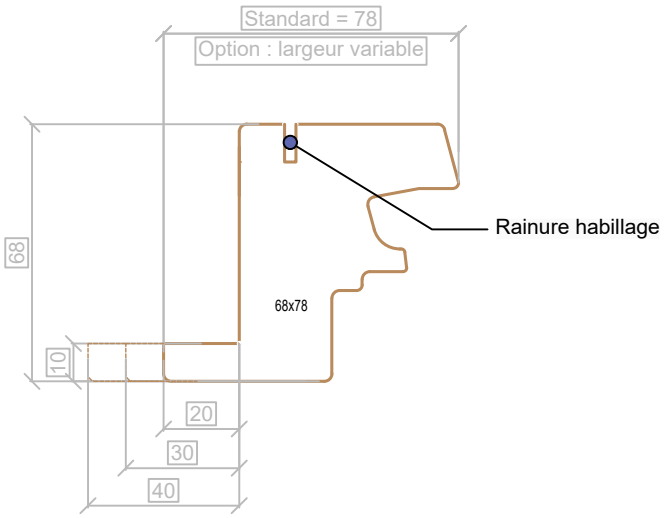

Congé 20-30-40mm

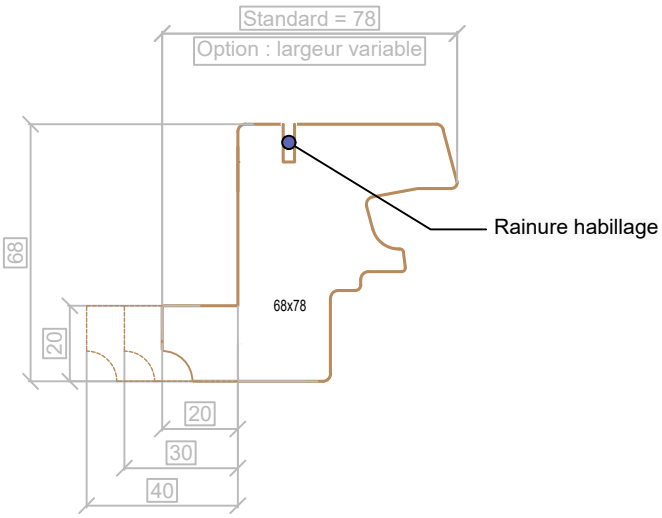

Appui Pente

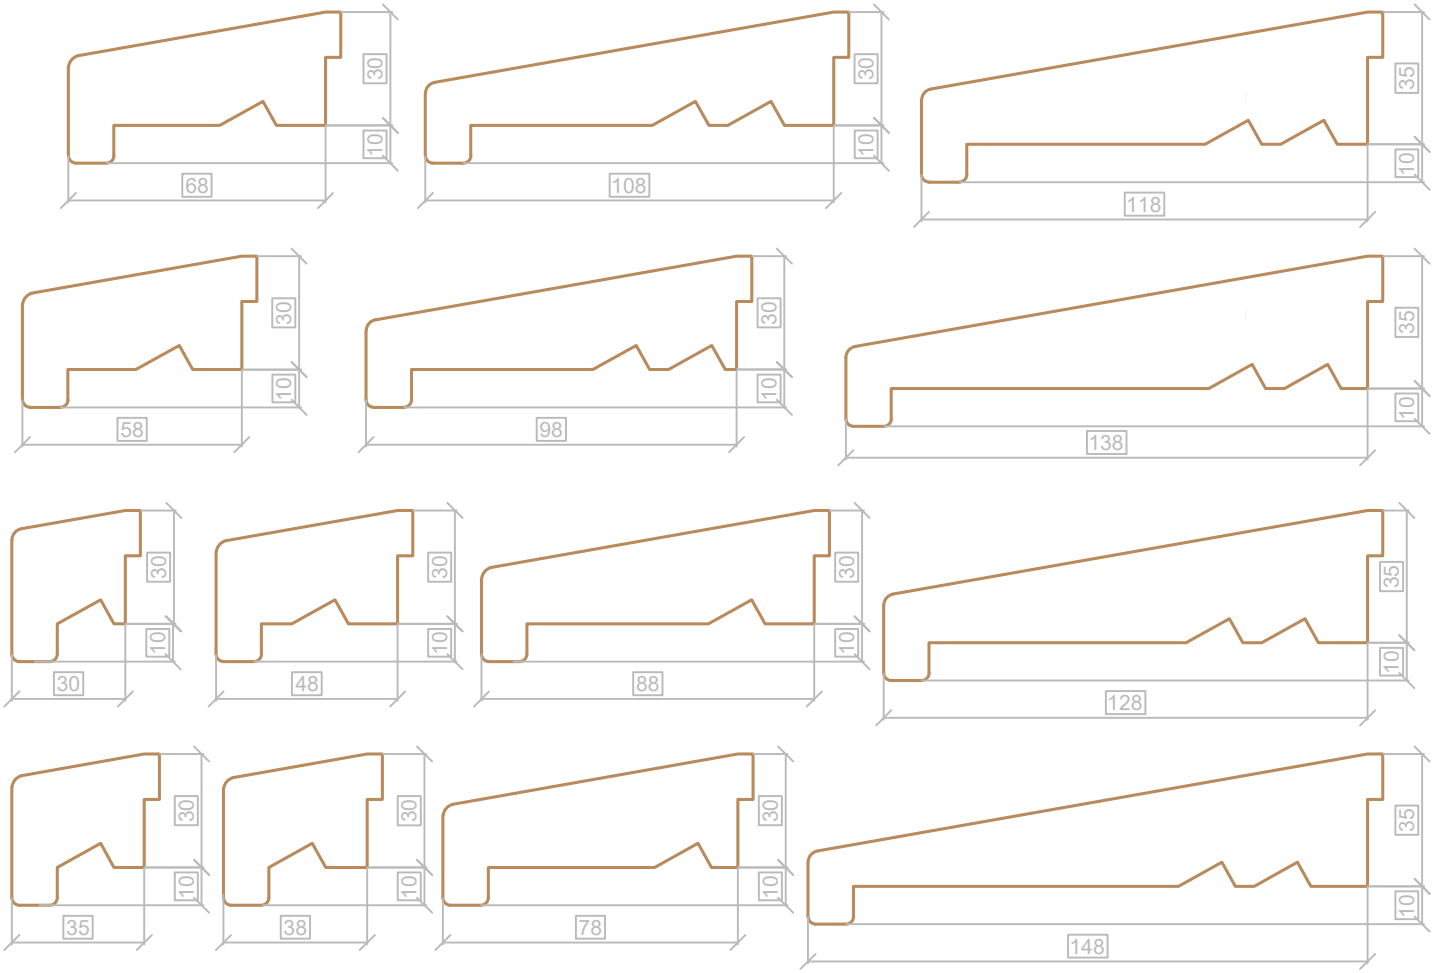

Dormant "aile à placo"

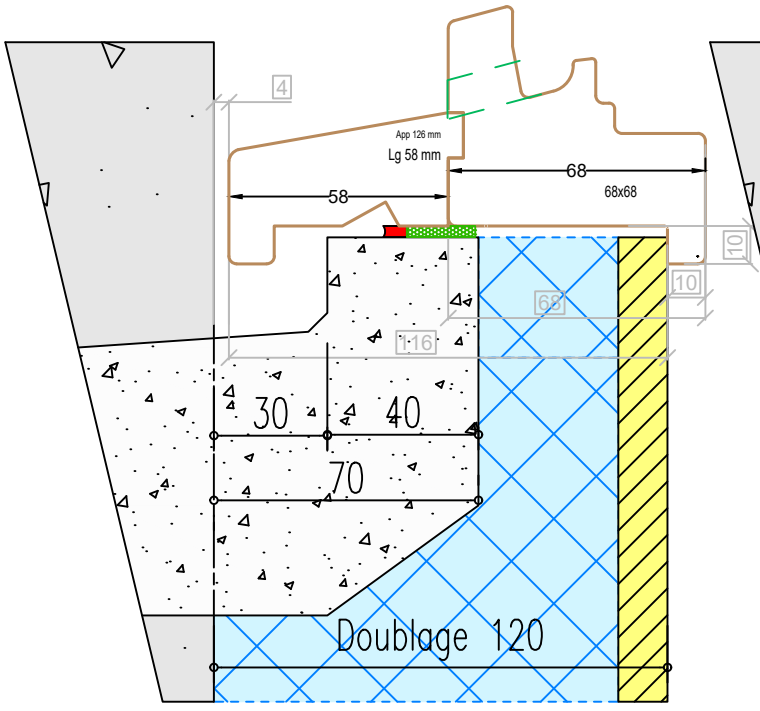

Dormant "standard"

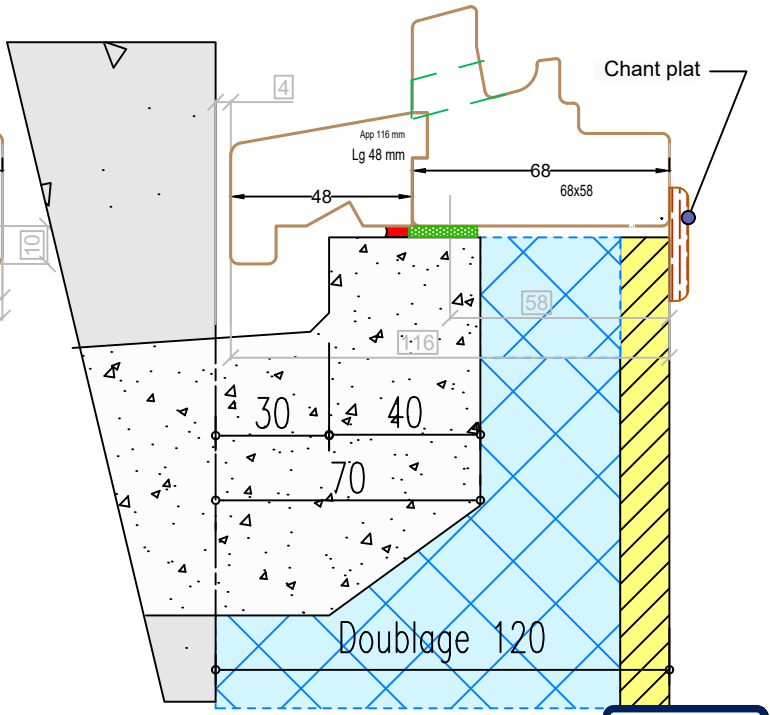

Appui Doucine

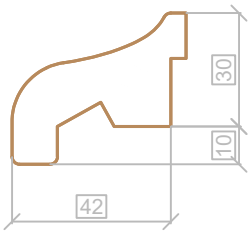

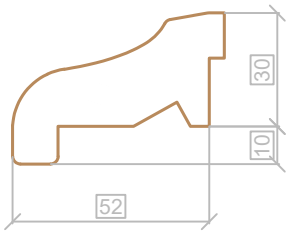

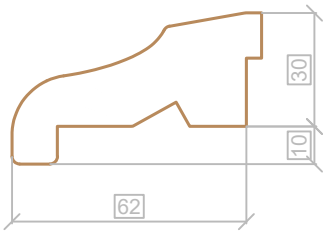

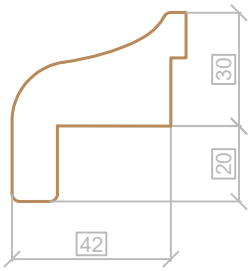

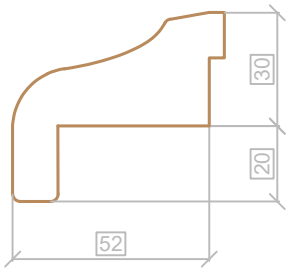

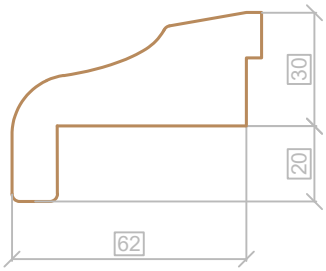

Appui monument historique quart de rond

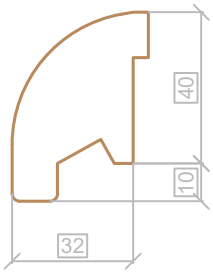

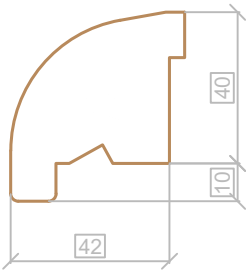

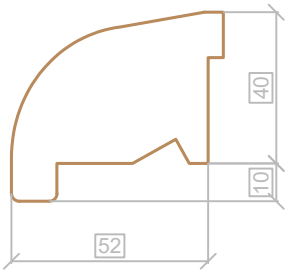

Appui Bavette

Appui monument historique doucine

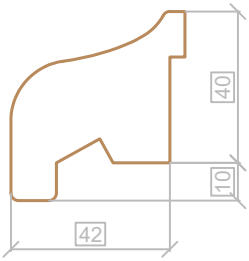

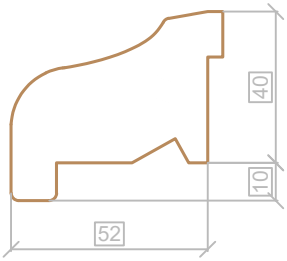

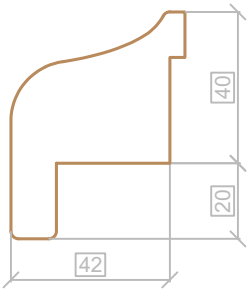

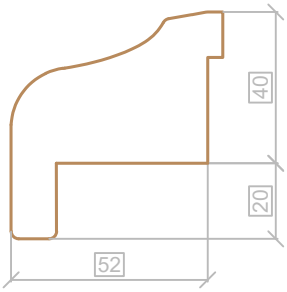

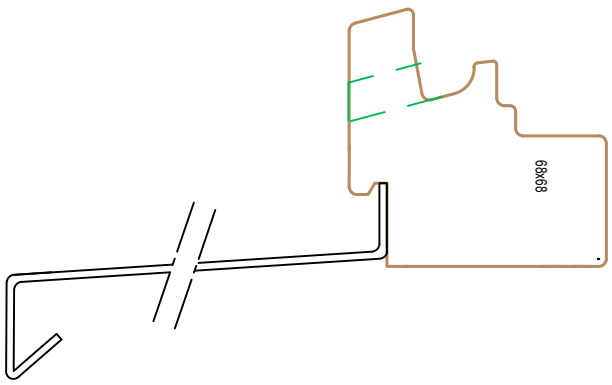

Appui Persienne

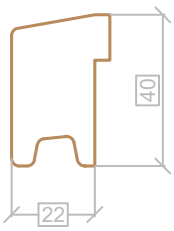

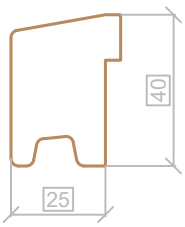

Les Tapées de Doublage

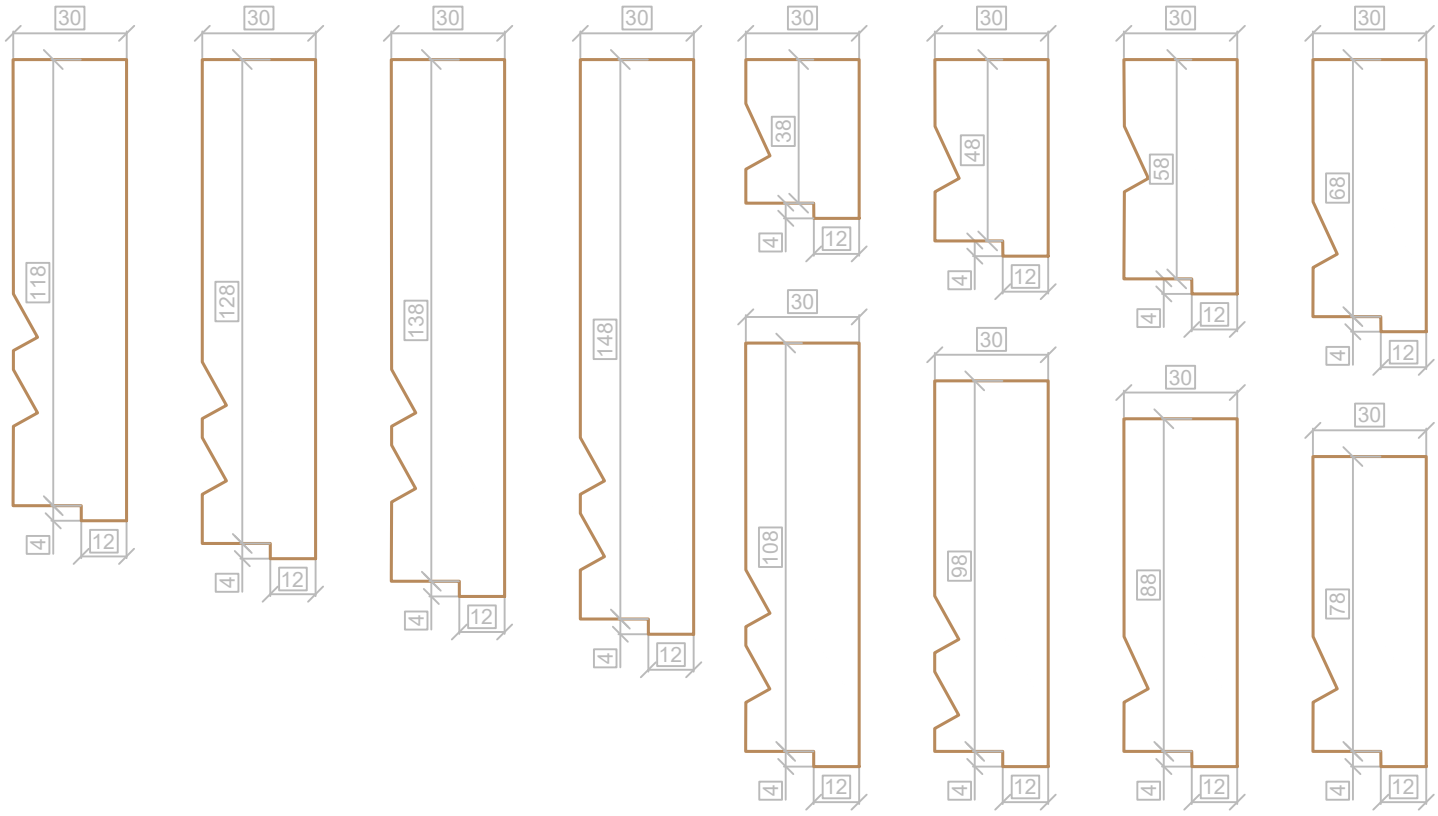

Dormant "standard"

Mise en oeuvre :

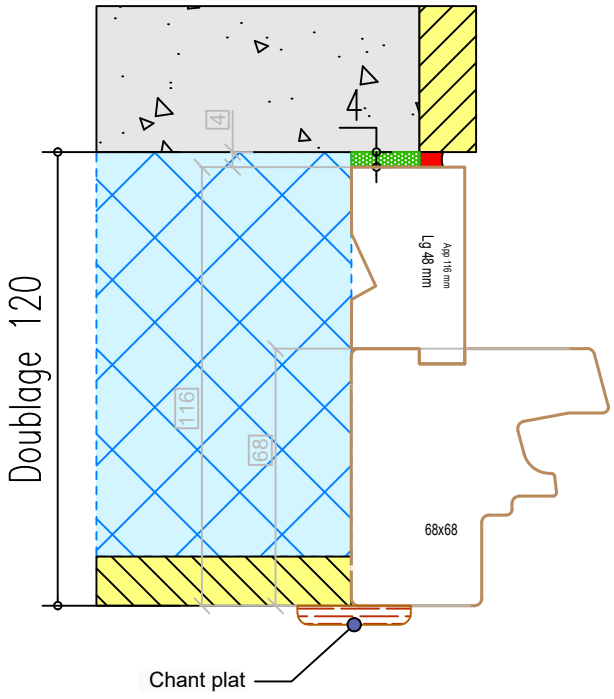

Dormant "aile à placo"

Mise en oeuvre :

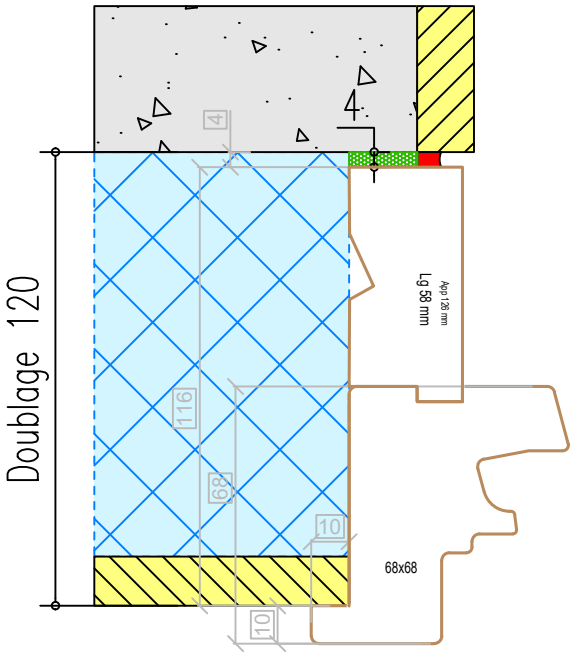

Jet d'eau Chanfrein

Jet d'eau chanfrein monobloc

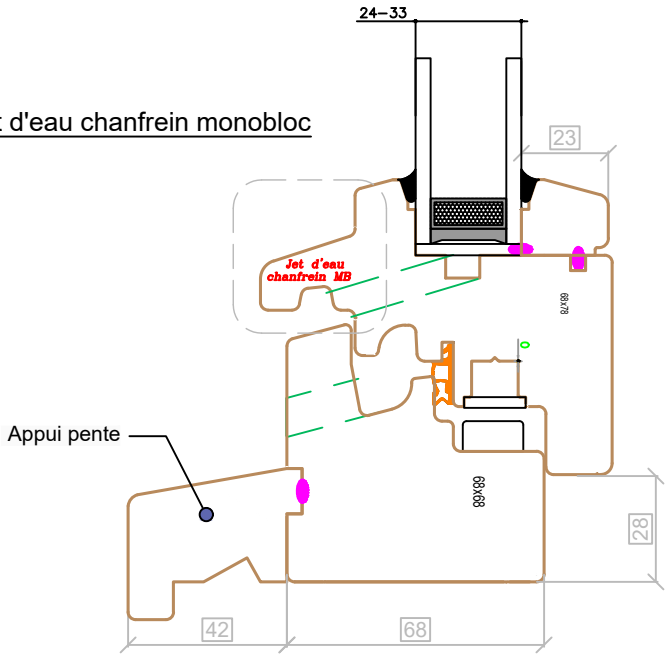

Jet d'eau chanfrein standard

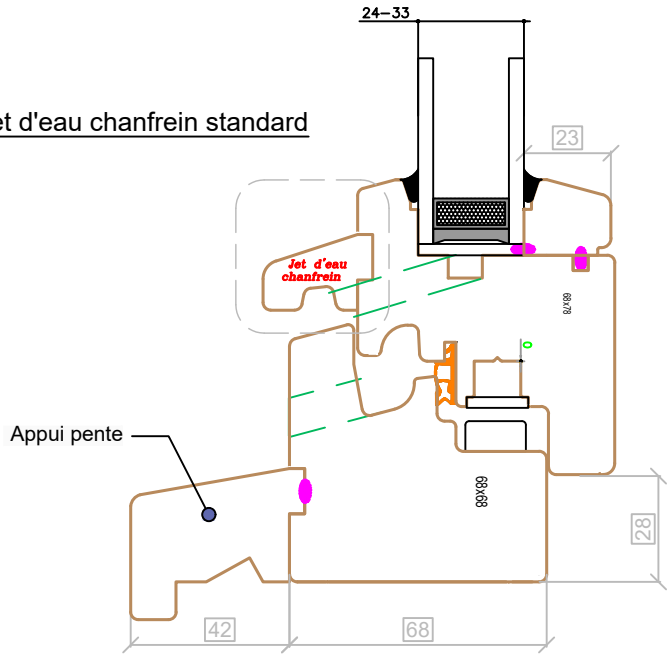

Jet d'eau Doucine

Jet d'eau doucine

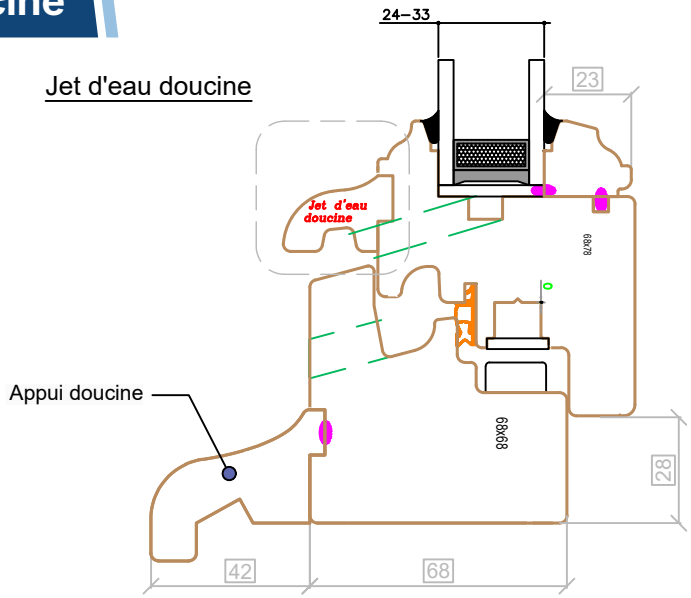

Jet d'eau Alu

Sans jet d'eau bois

Appui bois

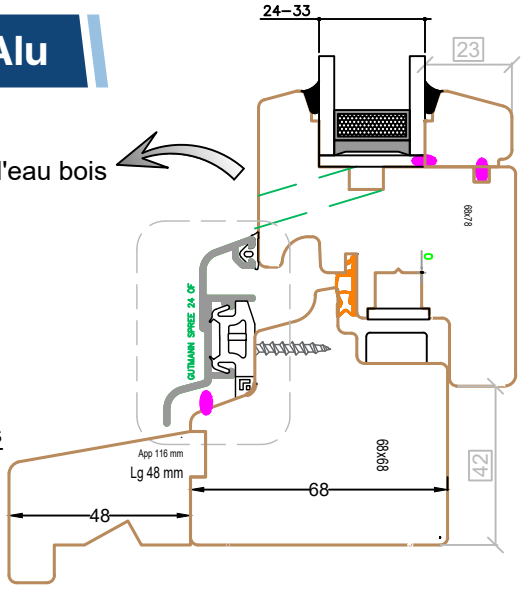

Appui bavette

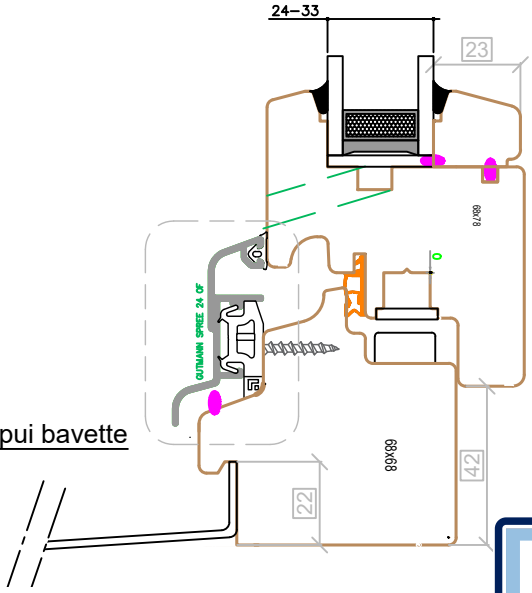

Les petits bois collés

Sans intercalaire fictif

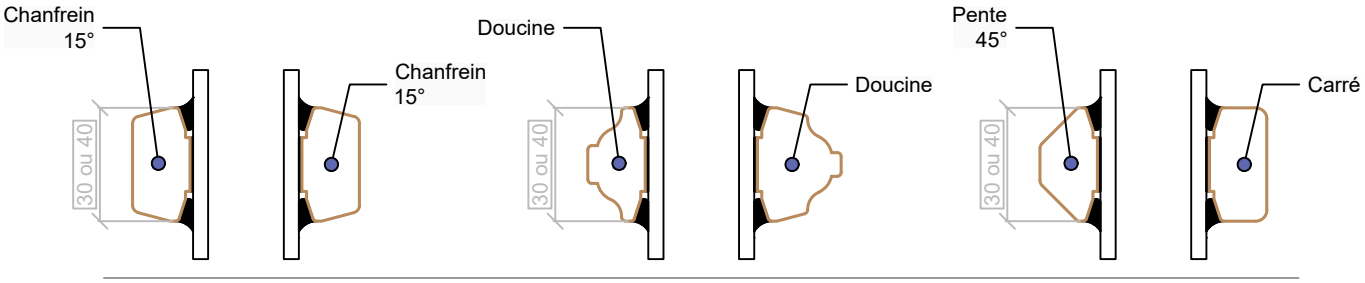

Avec intercalaire fictif

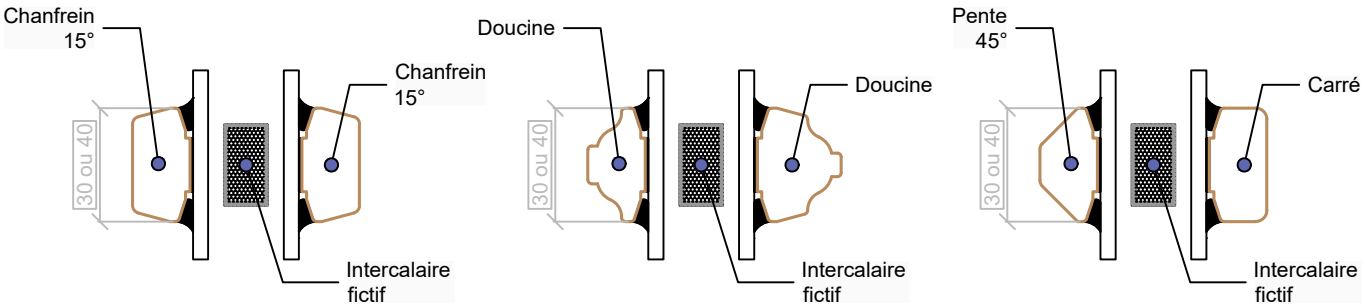

Les petits bois intercalaire

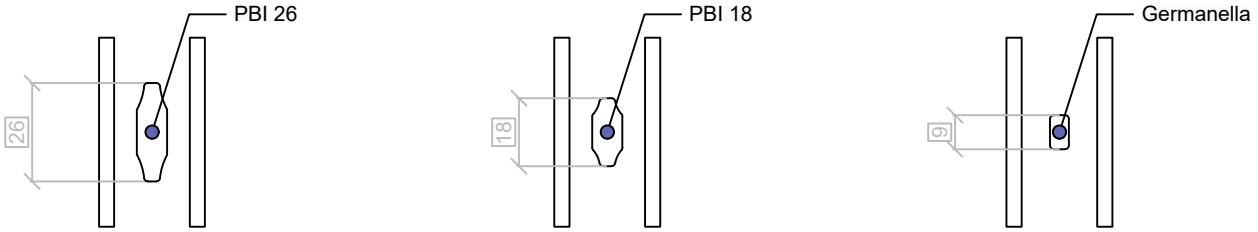

Les petits bois véritables

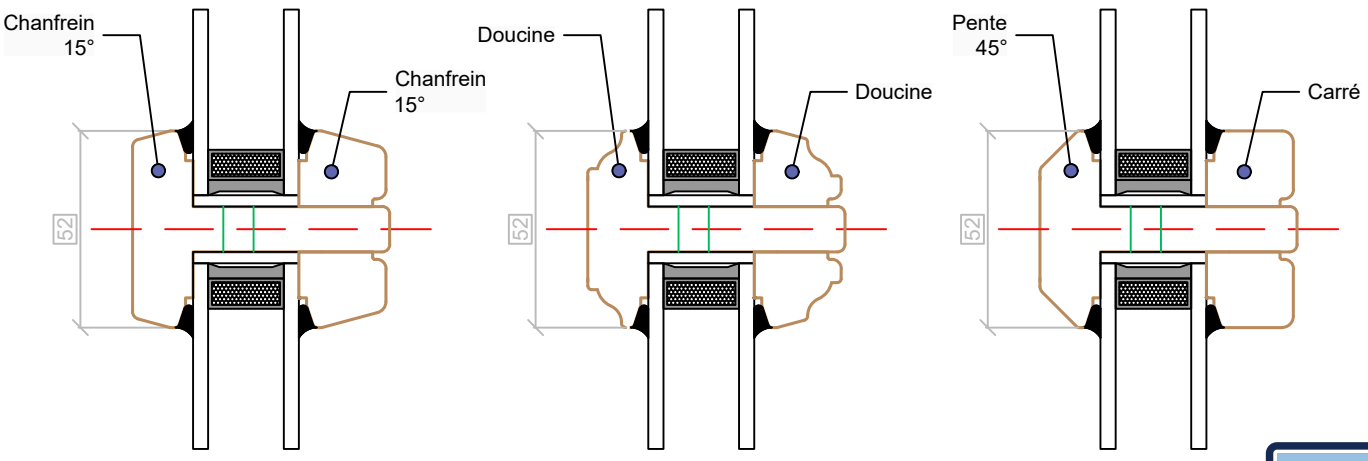

Battement Standard

Battement extérieur monobloc

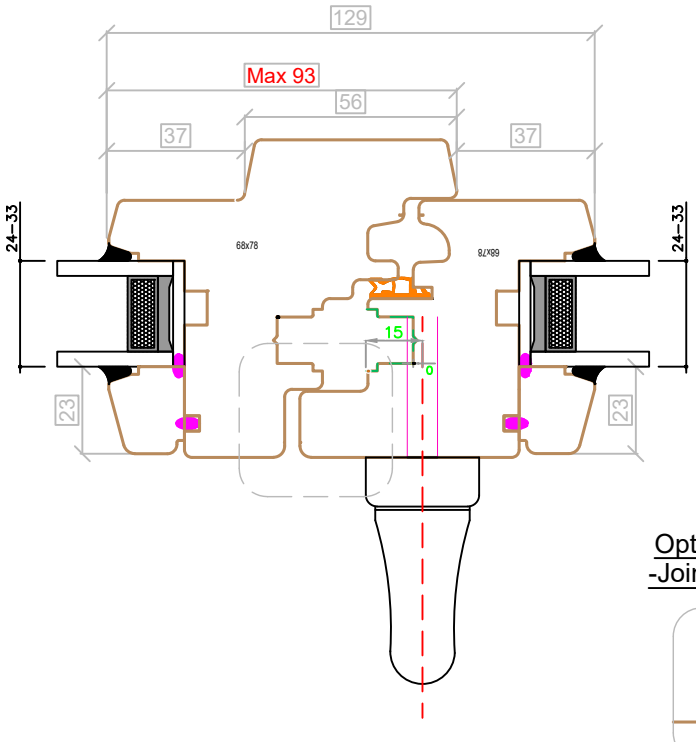

Battement extérieur rapporté

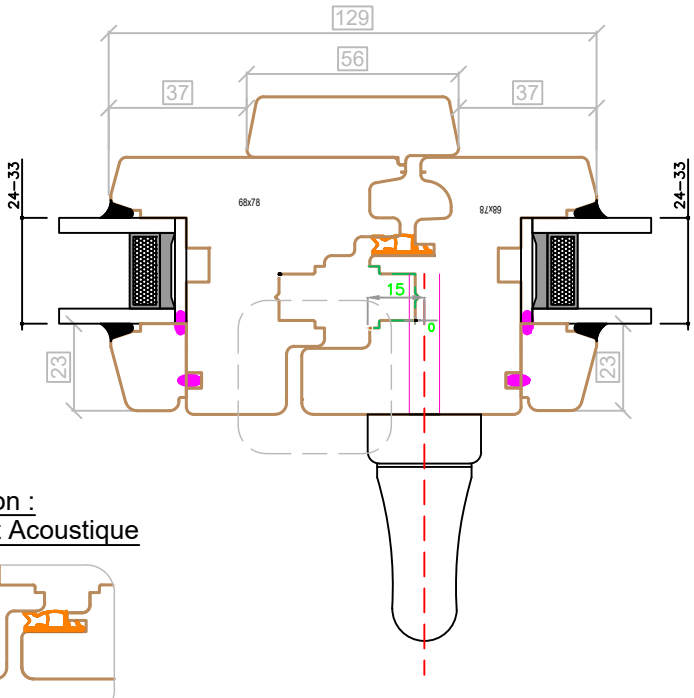

Option :
-Joint Acoustique

Battement Centré

Battement extérieur monobloc

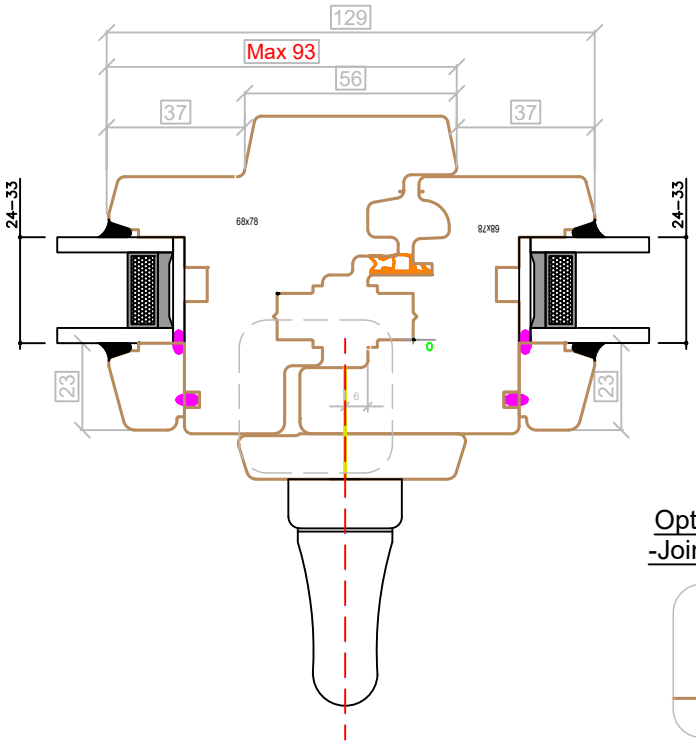

Battement extérieur rapporté

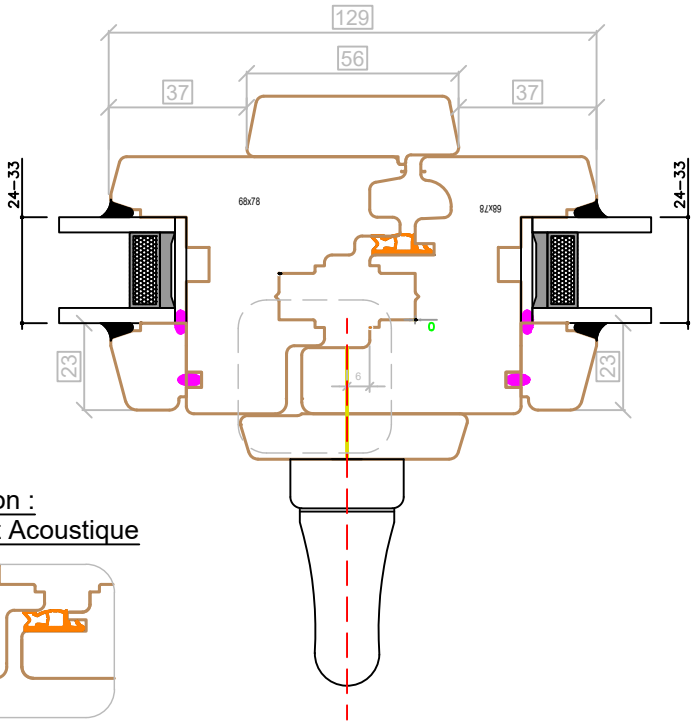

Option :
-Joint Acoustique

Traverse Seuil PMR Monobloc pour PF

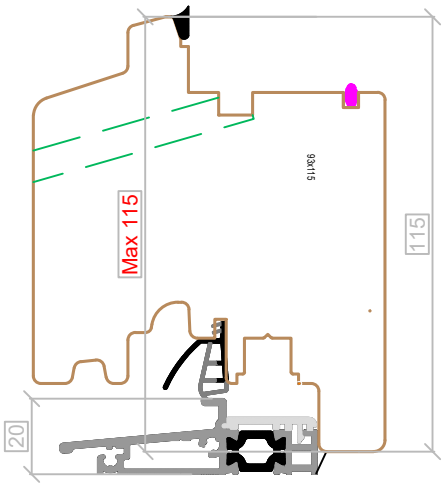

Traverse monobloc PF (max 115)

(Ouverture à l'anglaise impossible)

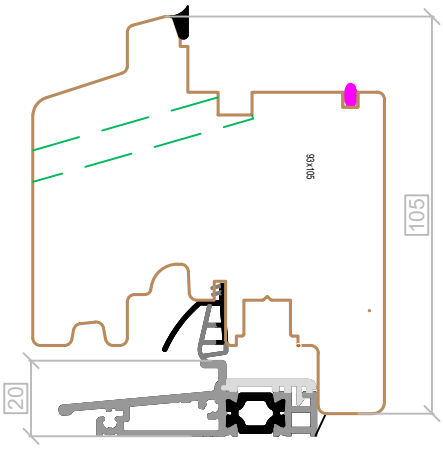

Traverse monobloc PF standard

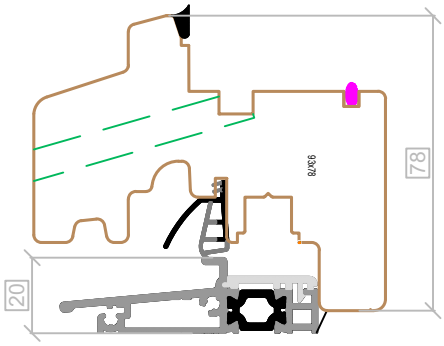

Traverse monobloc PF (Mini 78)

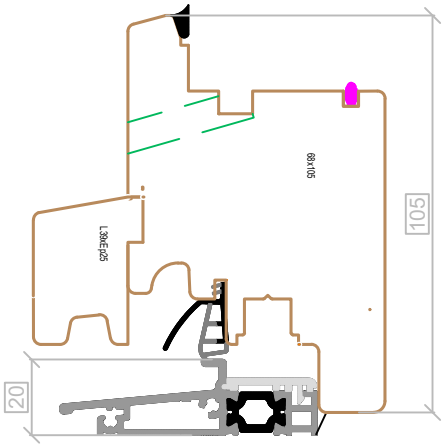

Plinthe rapportée PF (Mini 105)

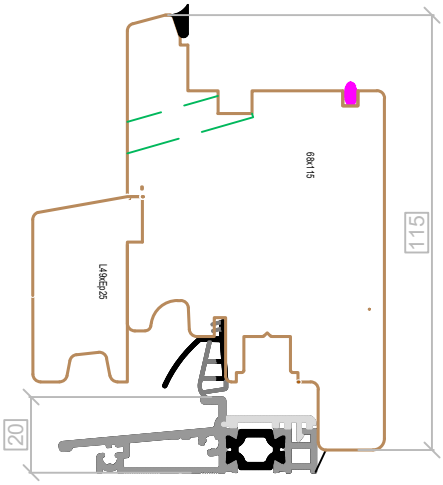

Plinthe rapportée PF 115

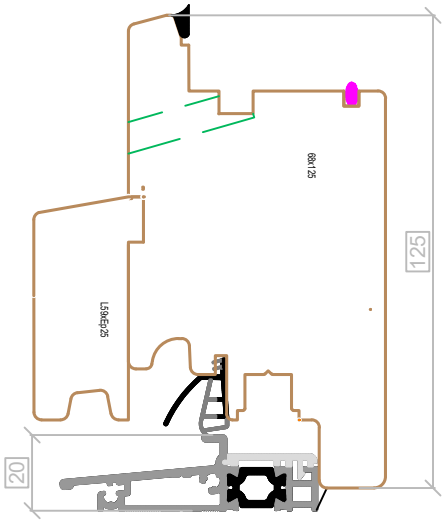

Plinthe rapportée PF 125

(Ouverture à l'anglaise possible)

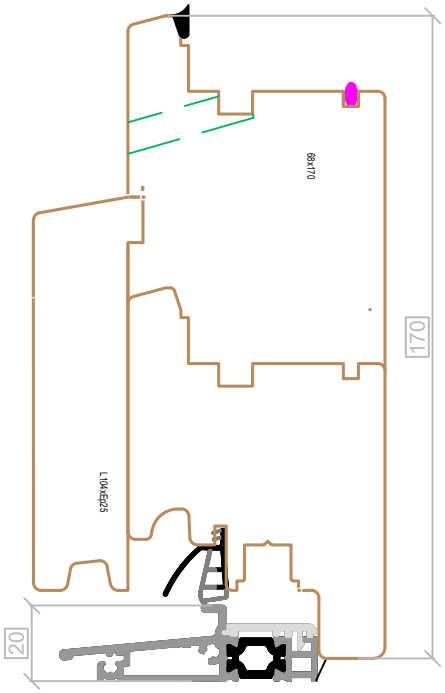

Plinthe rapportée Porte d'entrée 170

Traverse seuil PMR pour Porte d'Entrée

Moulure de plinthe en 25mm :

Quart de rond

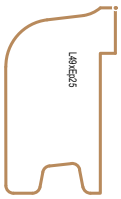

Moulure

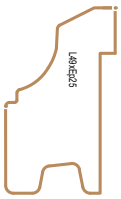

Chanfrein

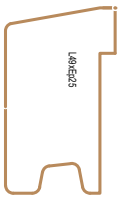

Doucine

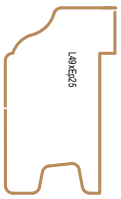

Traverse ouvrant à l'anglaise

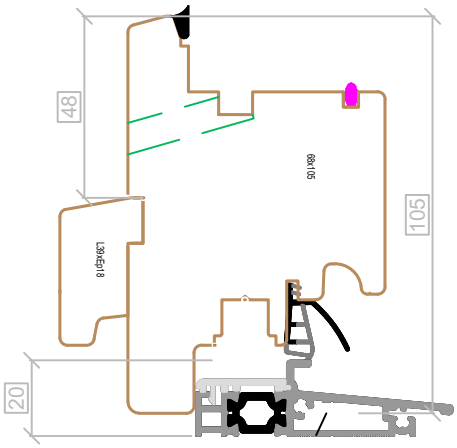

Plinthe rapportée PF (Mini 105)

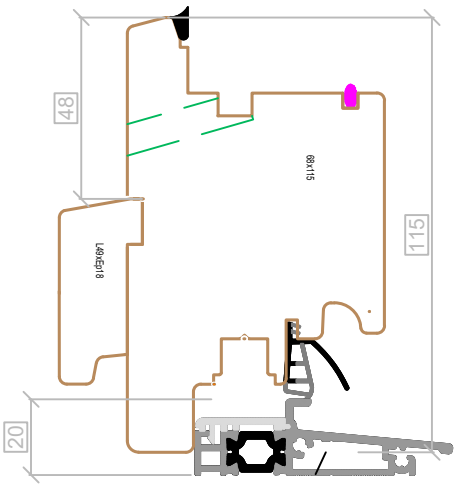

Plinthe rapportée PF 115

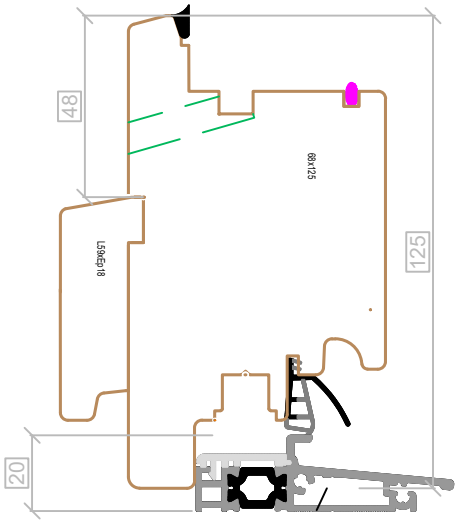

Plinthe rapportée PF 125

Porte d'Entrée à l'anglaise

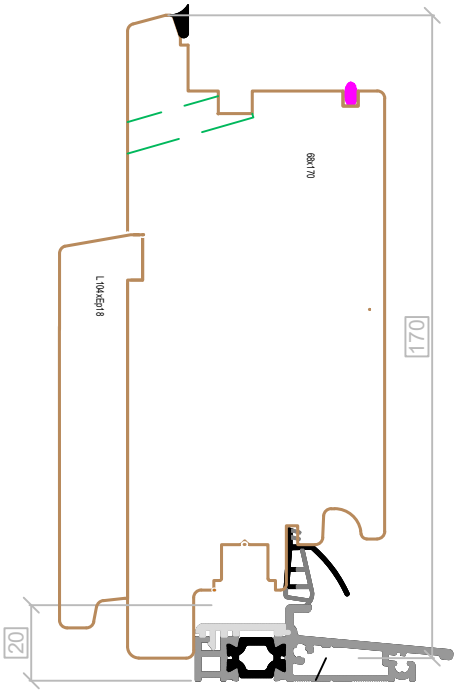

Plinthe rapportée Porte d'entrée 170

Moulure de plinthe en 18 mm :

Quart de rond



Moulure



Chanfrein

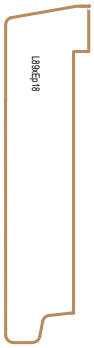

Doucine



Panneaux plates-bandes

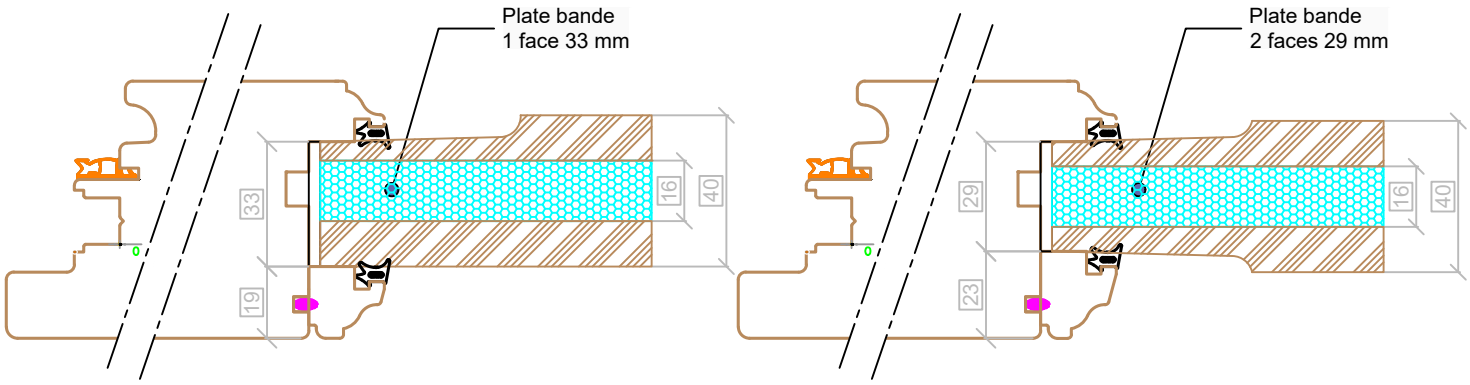

Panneaux "lisse"

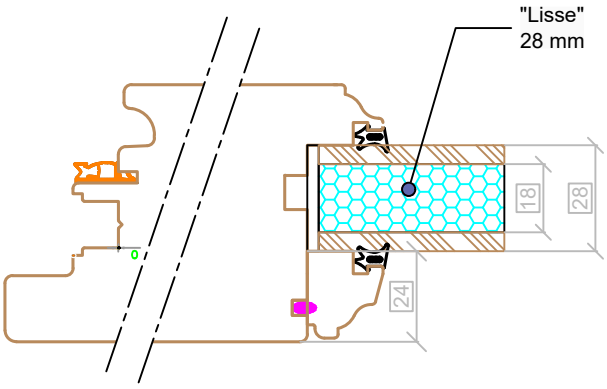

Tables saillantes

Plate-bande intérieure

Lisse intérieure

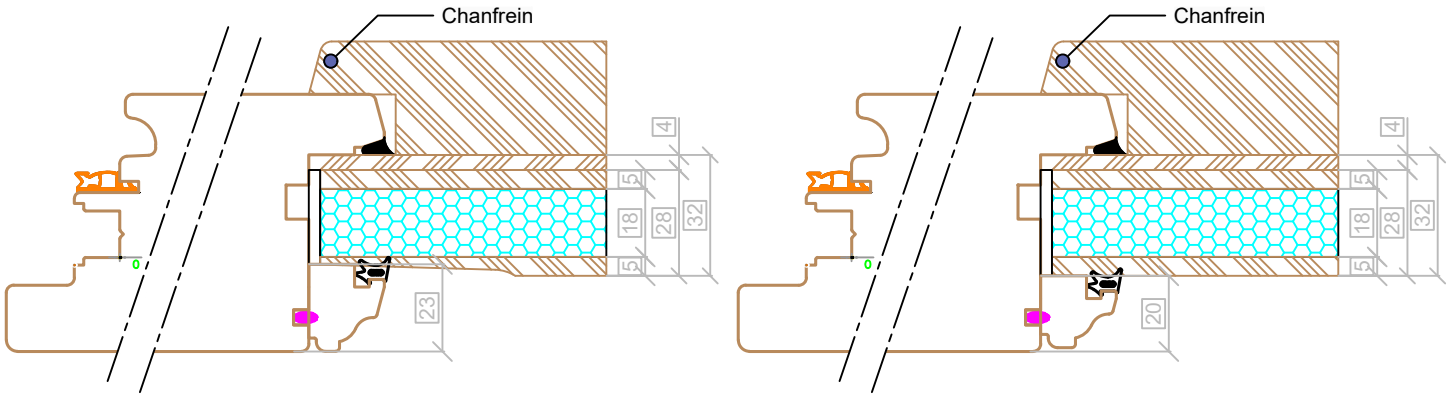

Panneau avec rainure

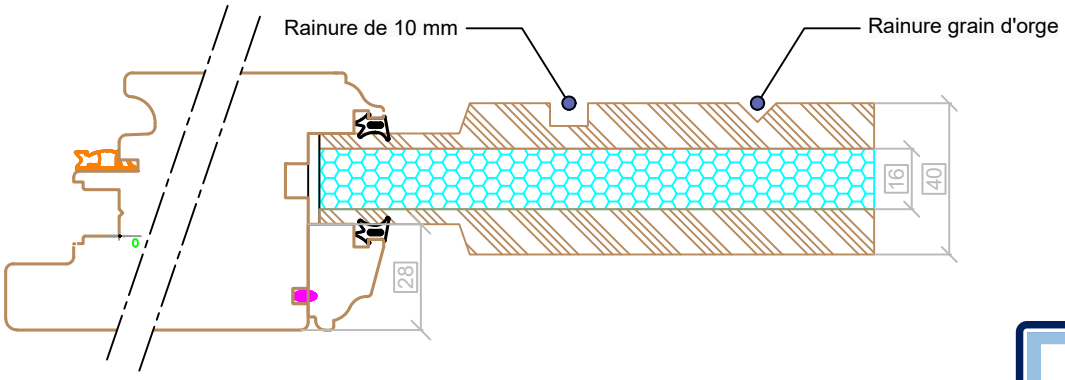

Grand cadre avec grille

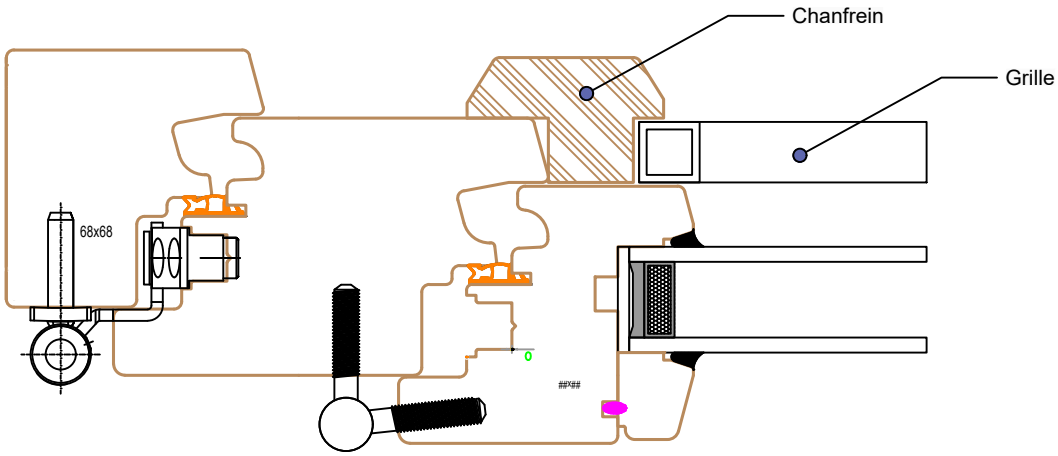

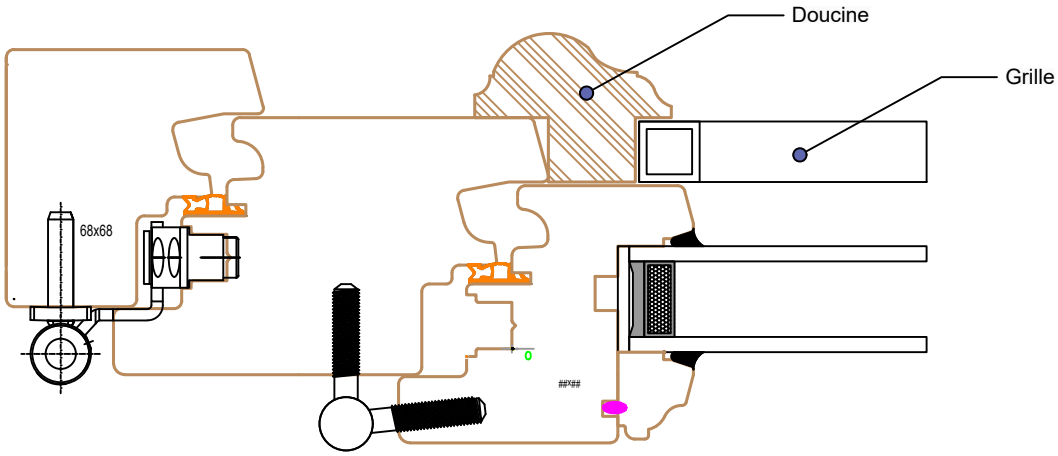

Grand cadre avec panneau

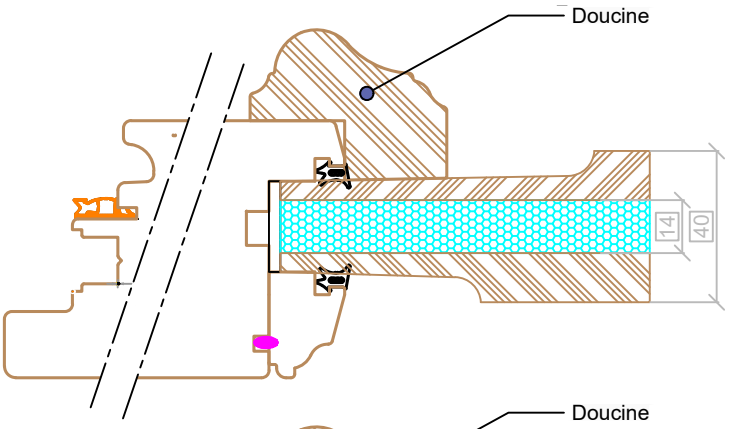

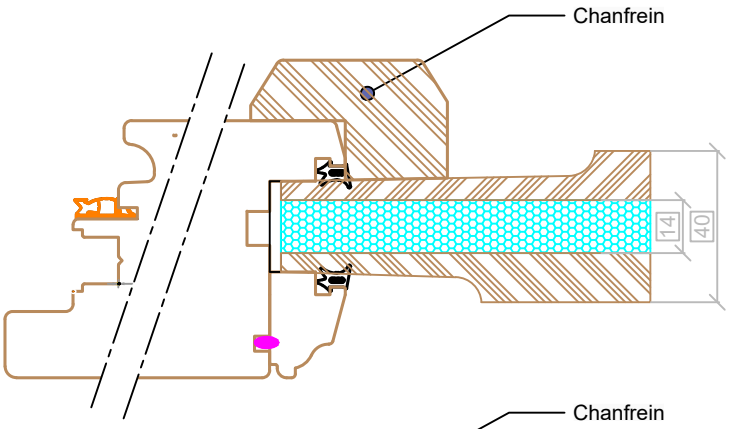

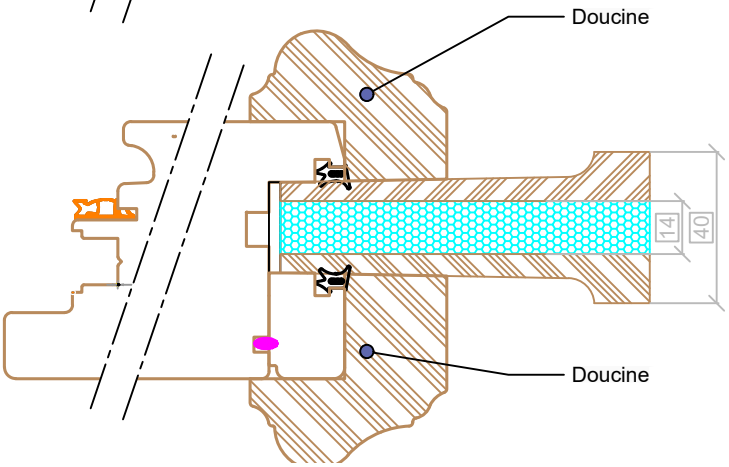

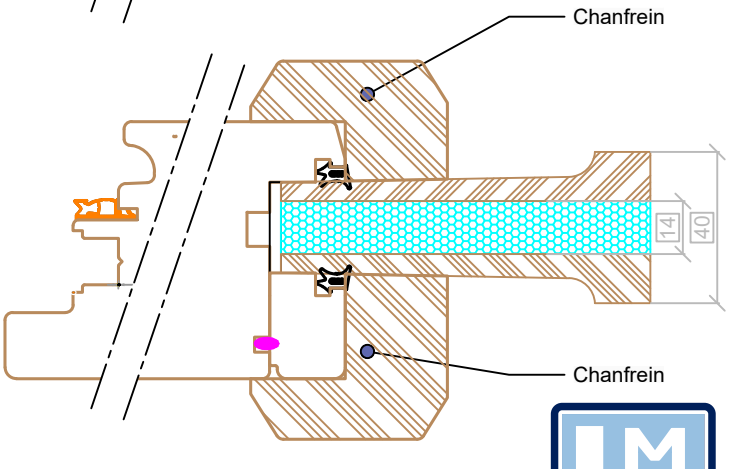

Ouvrant avec entrée d'air

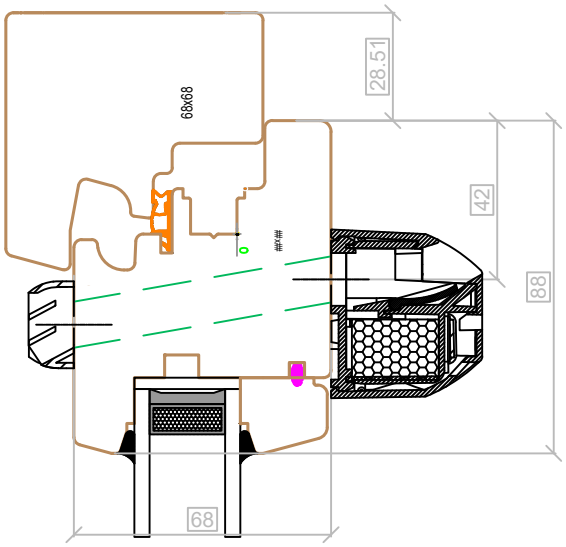

Dormant avec entrée d'air

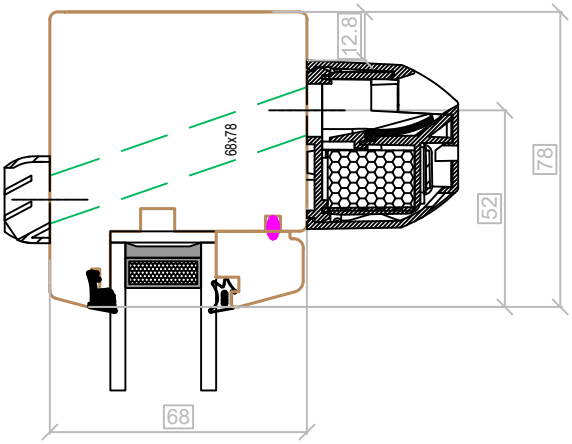

Traverse avec entrée d'air

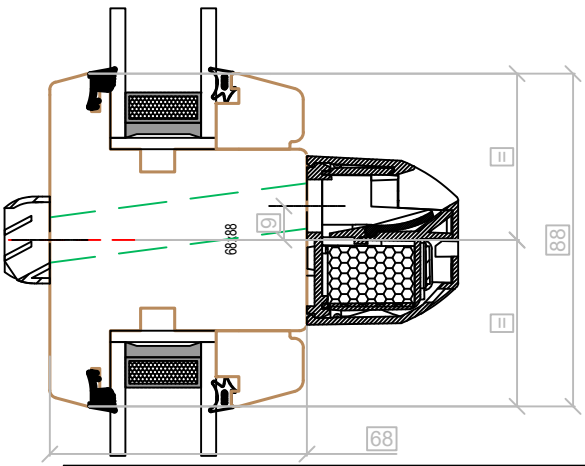

Traverse minimum pour E.A ouvrant		
Mortaise HT	Type Mortaise	Clair de jour
12x354		> 400
12x250		> 300
12x172		> 220

Dormant avec entrée d'air invisible

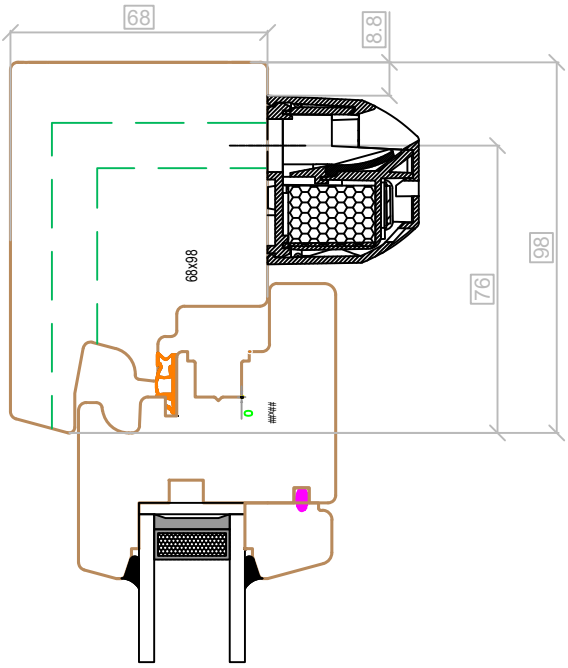

Traverse avec entrée d'air invisible

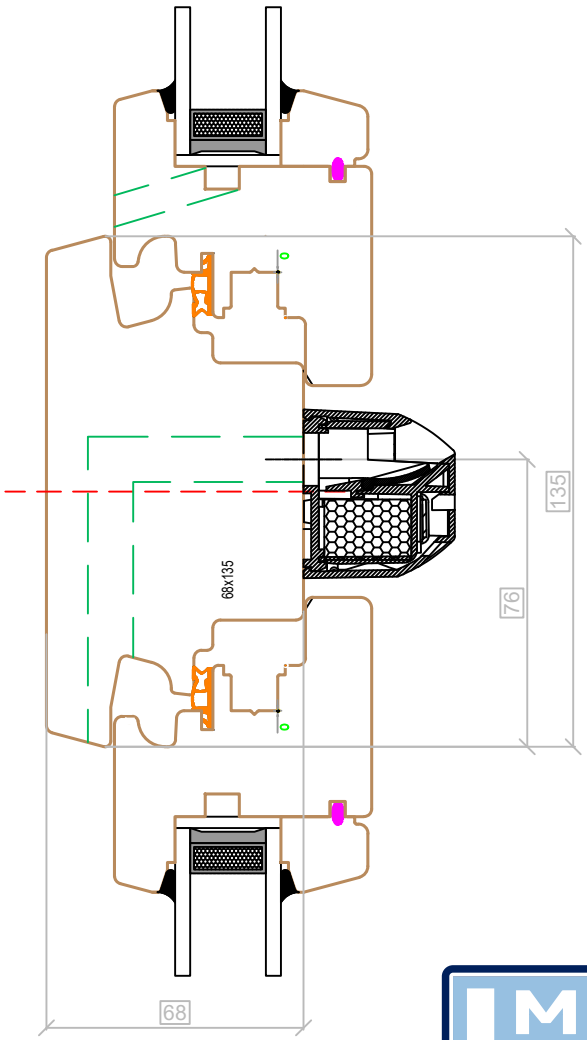

Pièce intermédiraire ouvrant haut / bas :

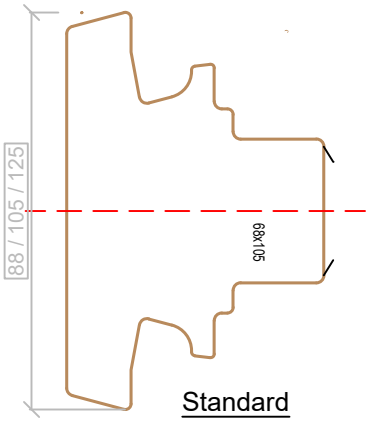

Standard

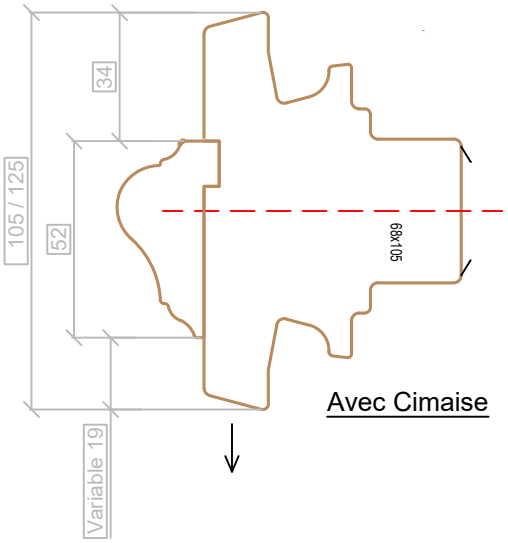

Avec Cimaise

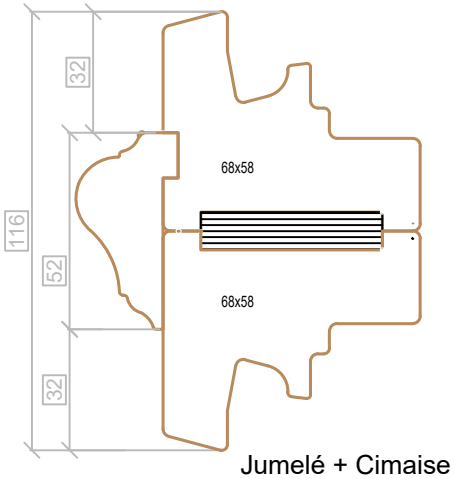

Jumelé + Cimaise

Pièce intermédiraire ouvrant / fixe :

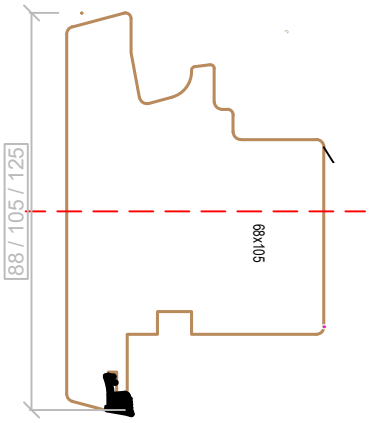

Standard

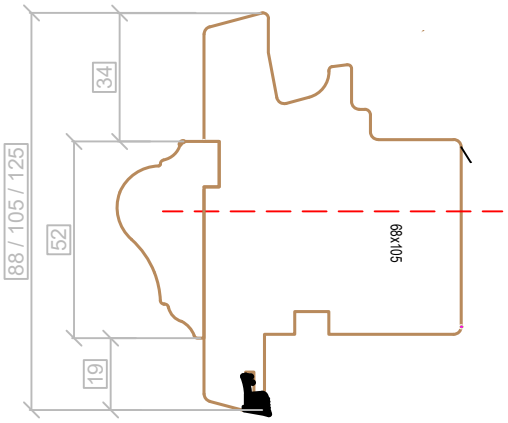

Avec Cimaise

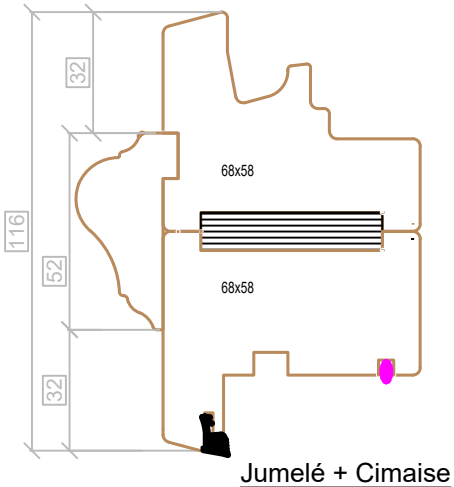

Jumelé + Cimaise

Pièce intermédiraire fixe / fixe :

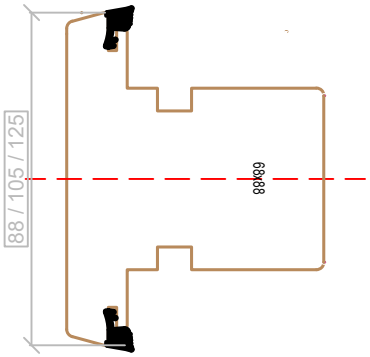

Standard

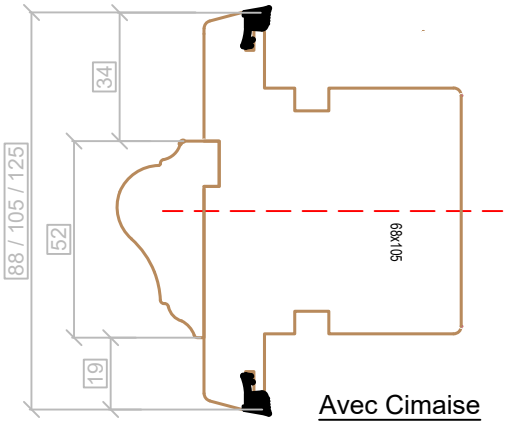

Avec Cimaise

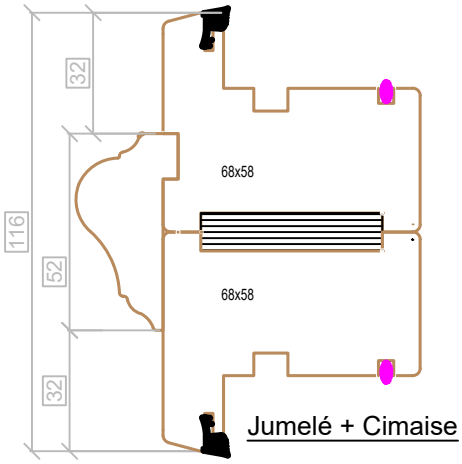

Jumelé + Cimaise

Pièce intermédiraire jet d'eau Alu ouvrant haut / bas :

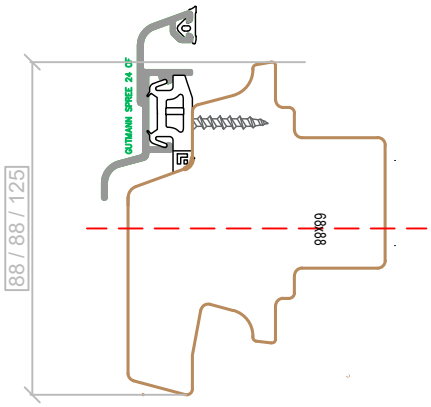

Standard

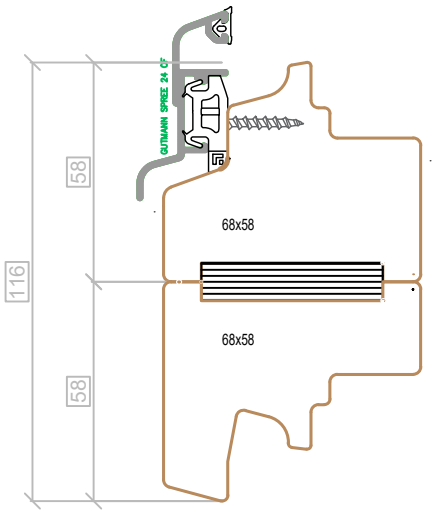

Jumelé

Pièce intermédiraire jet d'eau Alu ouvrant / fixe :

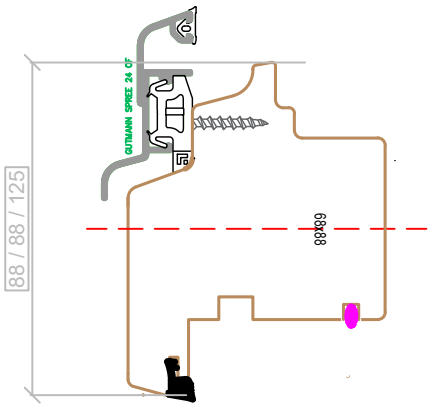

Standard

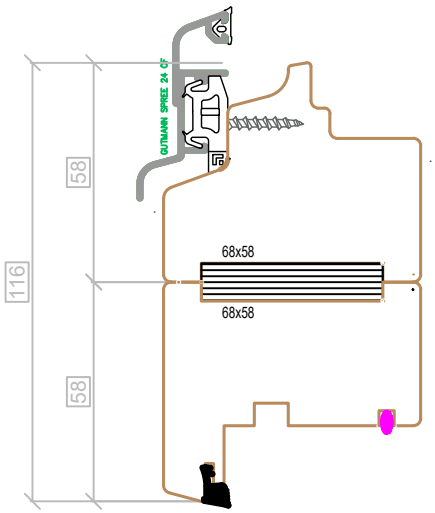

Jumelé

Cimaise Moulurée

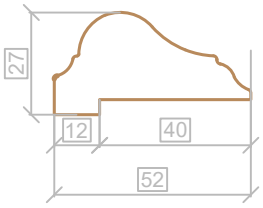

Cimaise Chanfrein

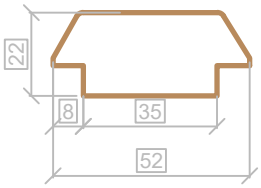

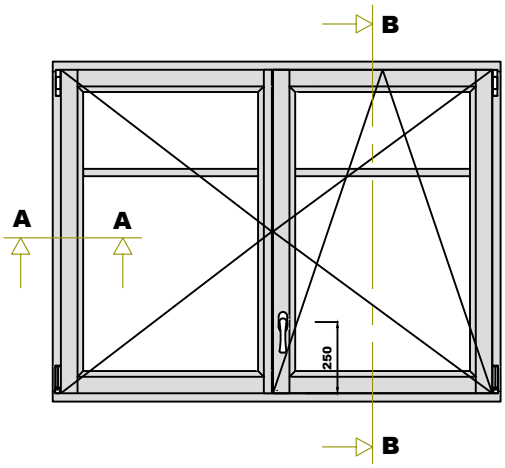

Coupe A-A

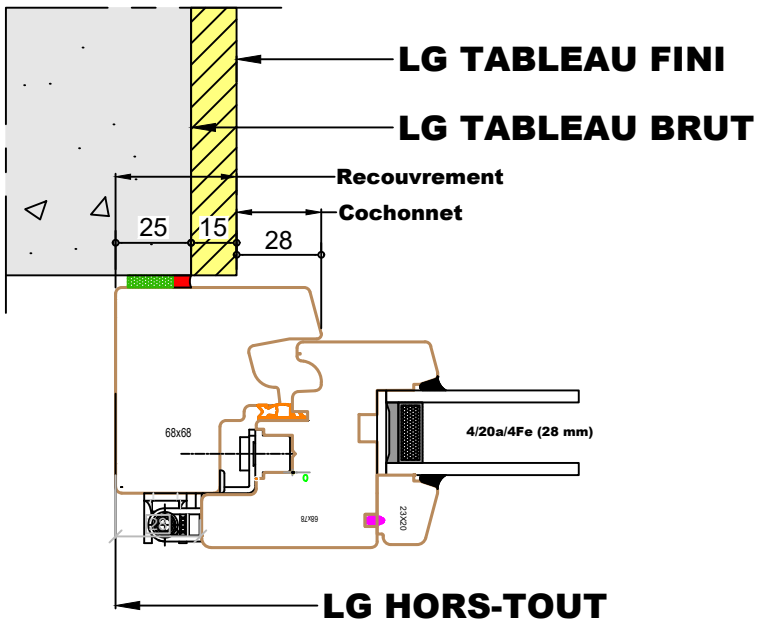

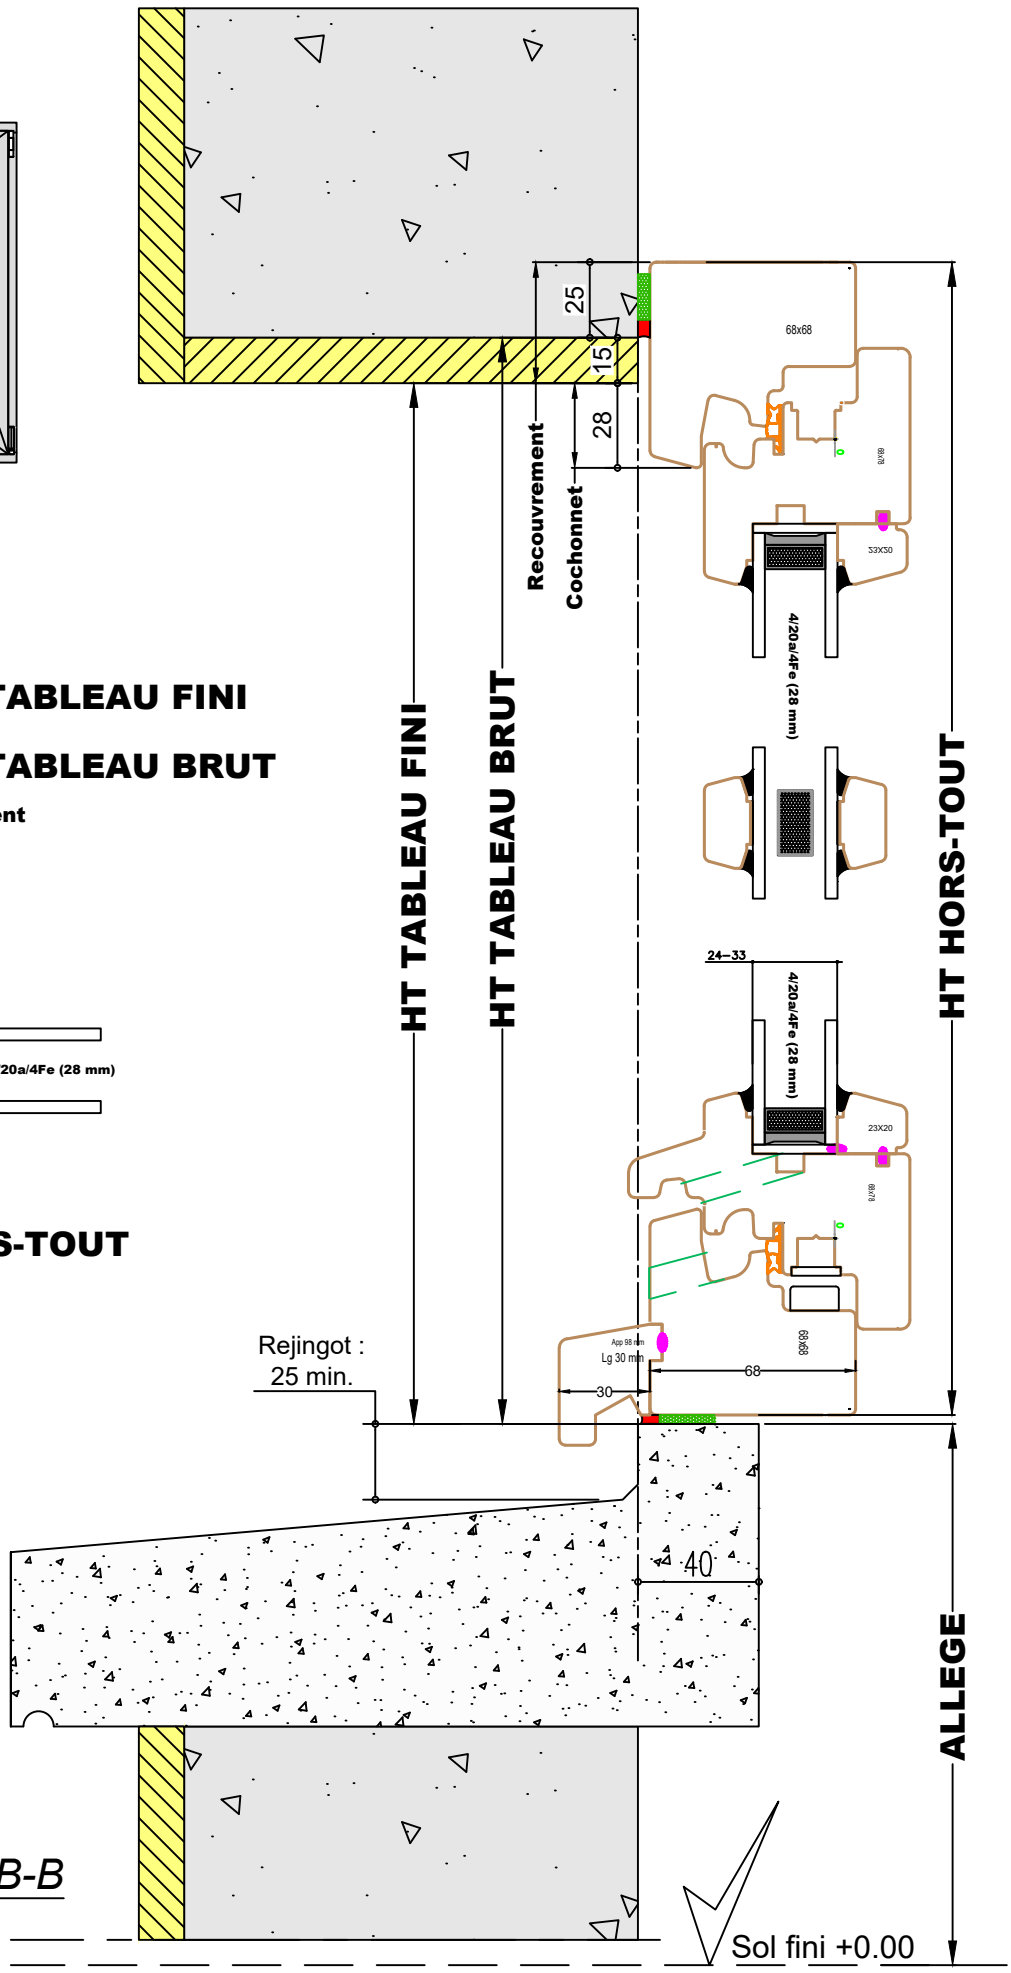

Coupe B-B

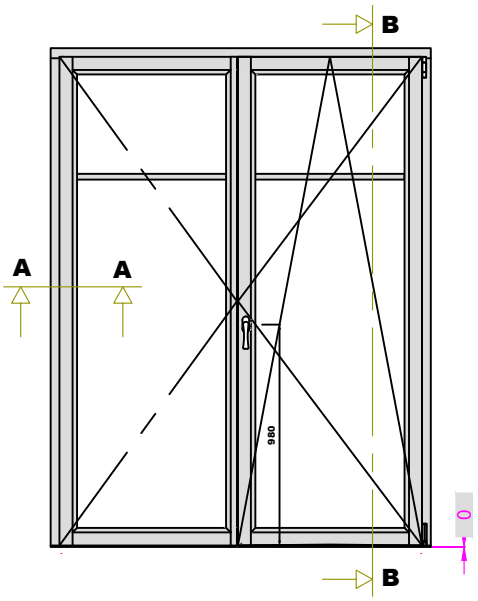

Coupe A-A

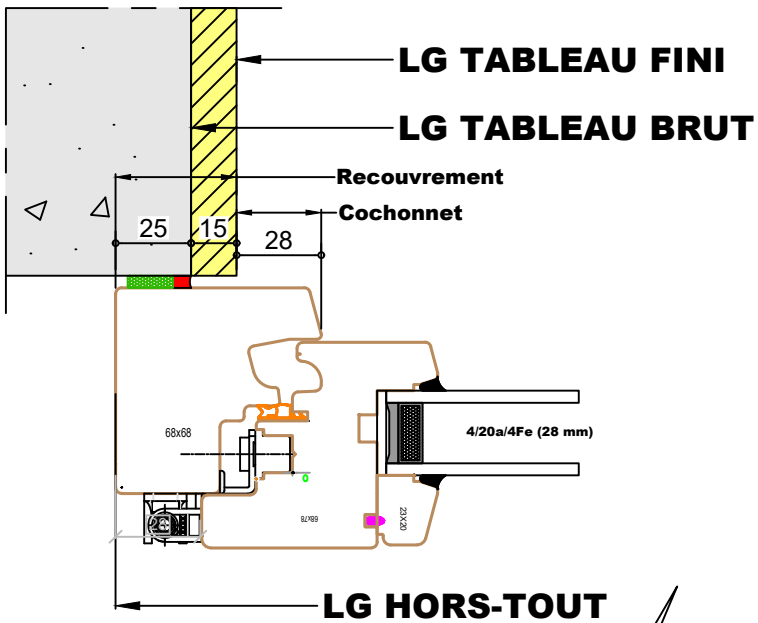

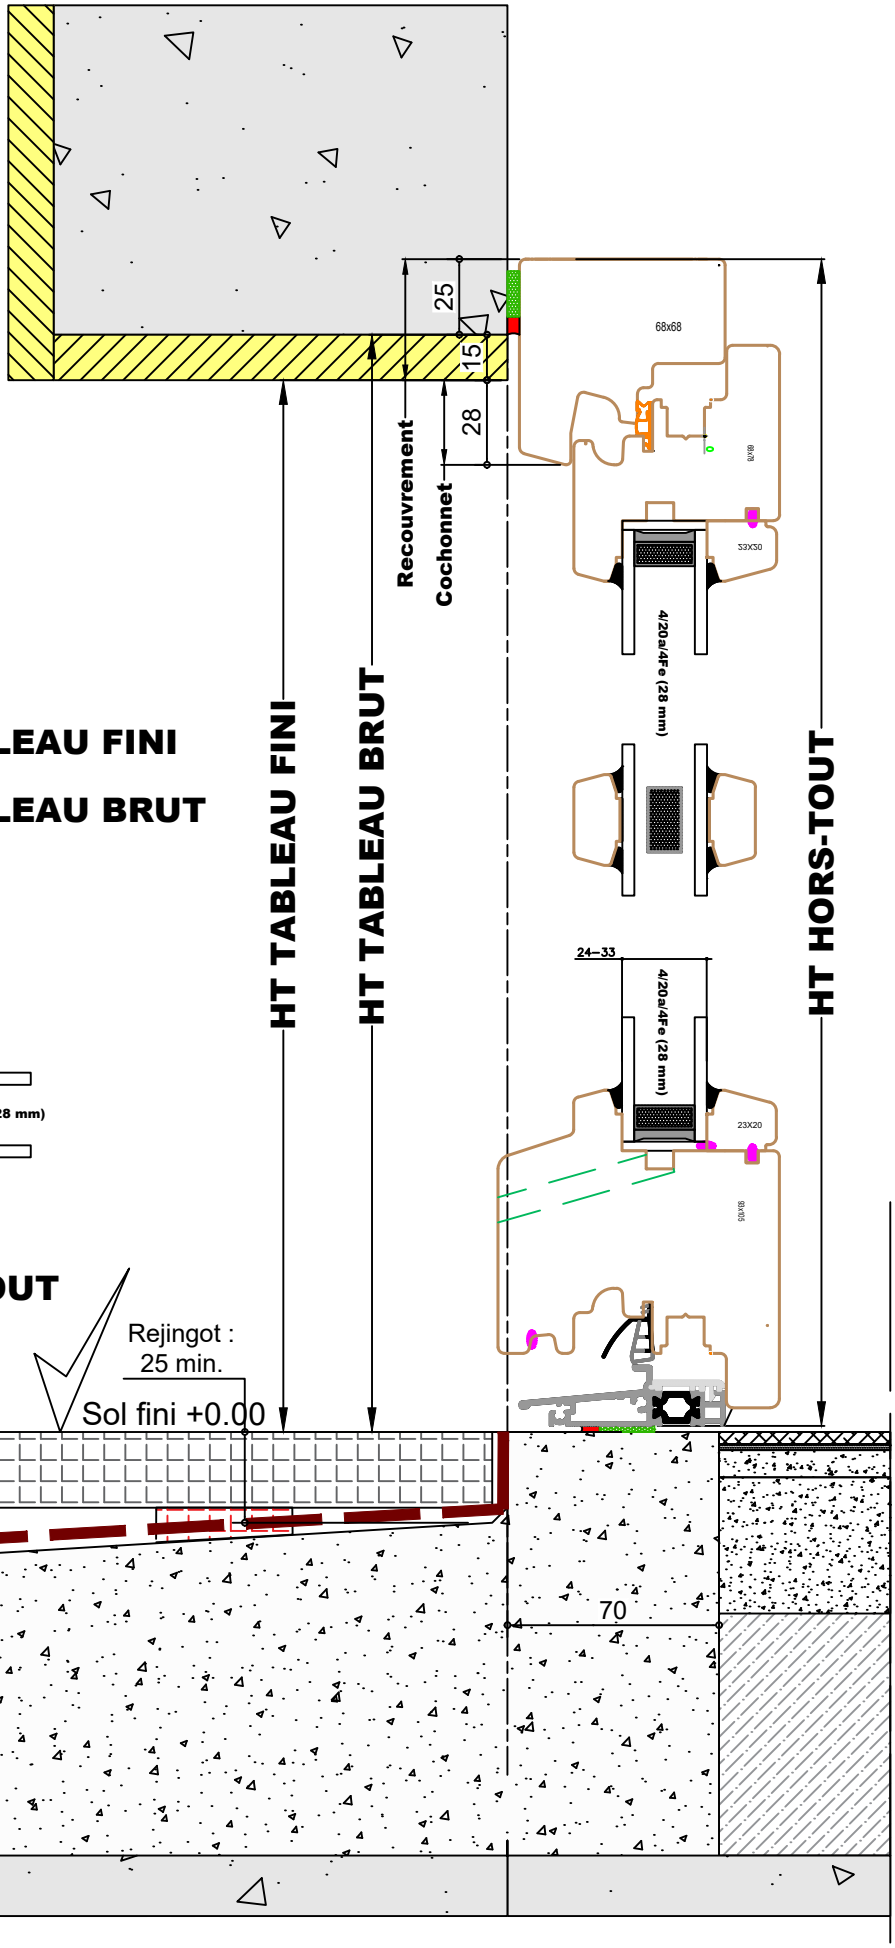

Coupe B-B

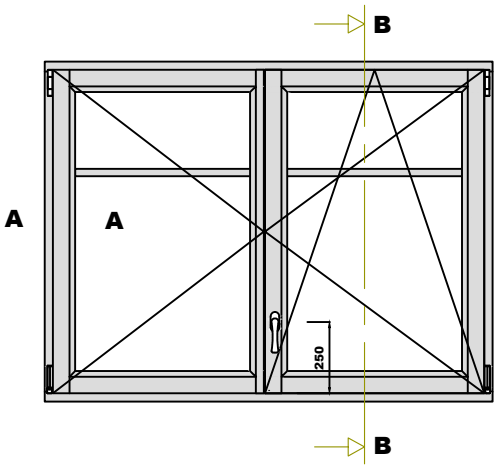

Coupe A-A

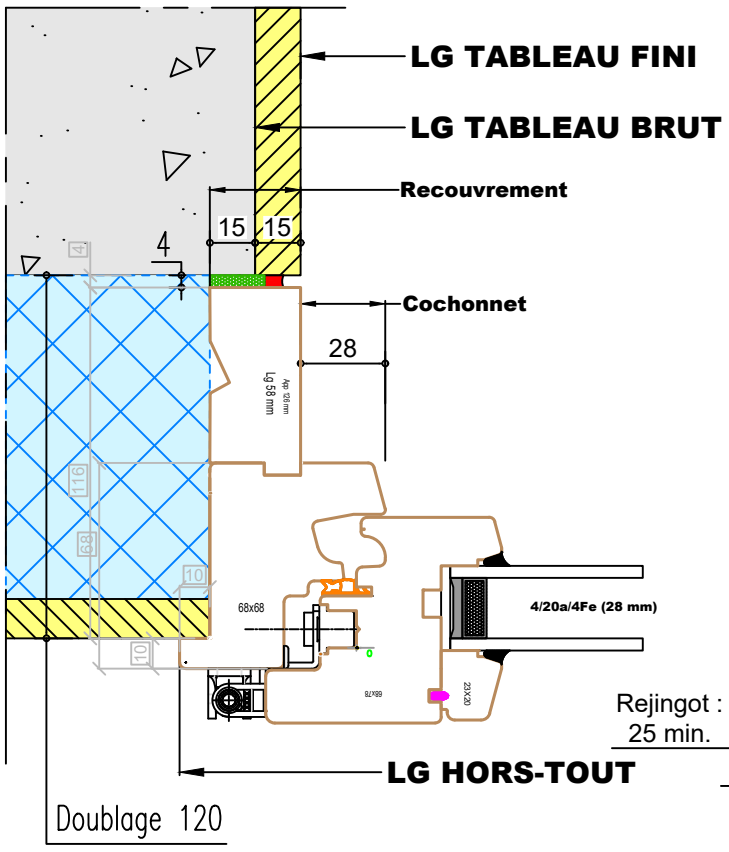

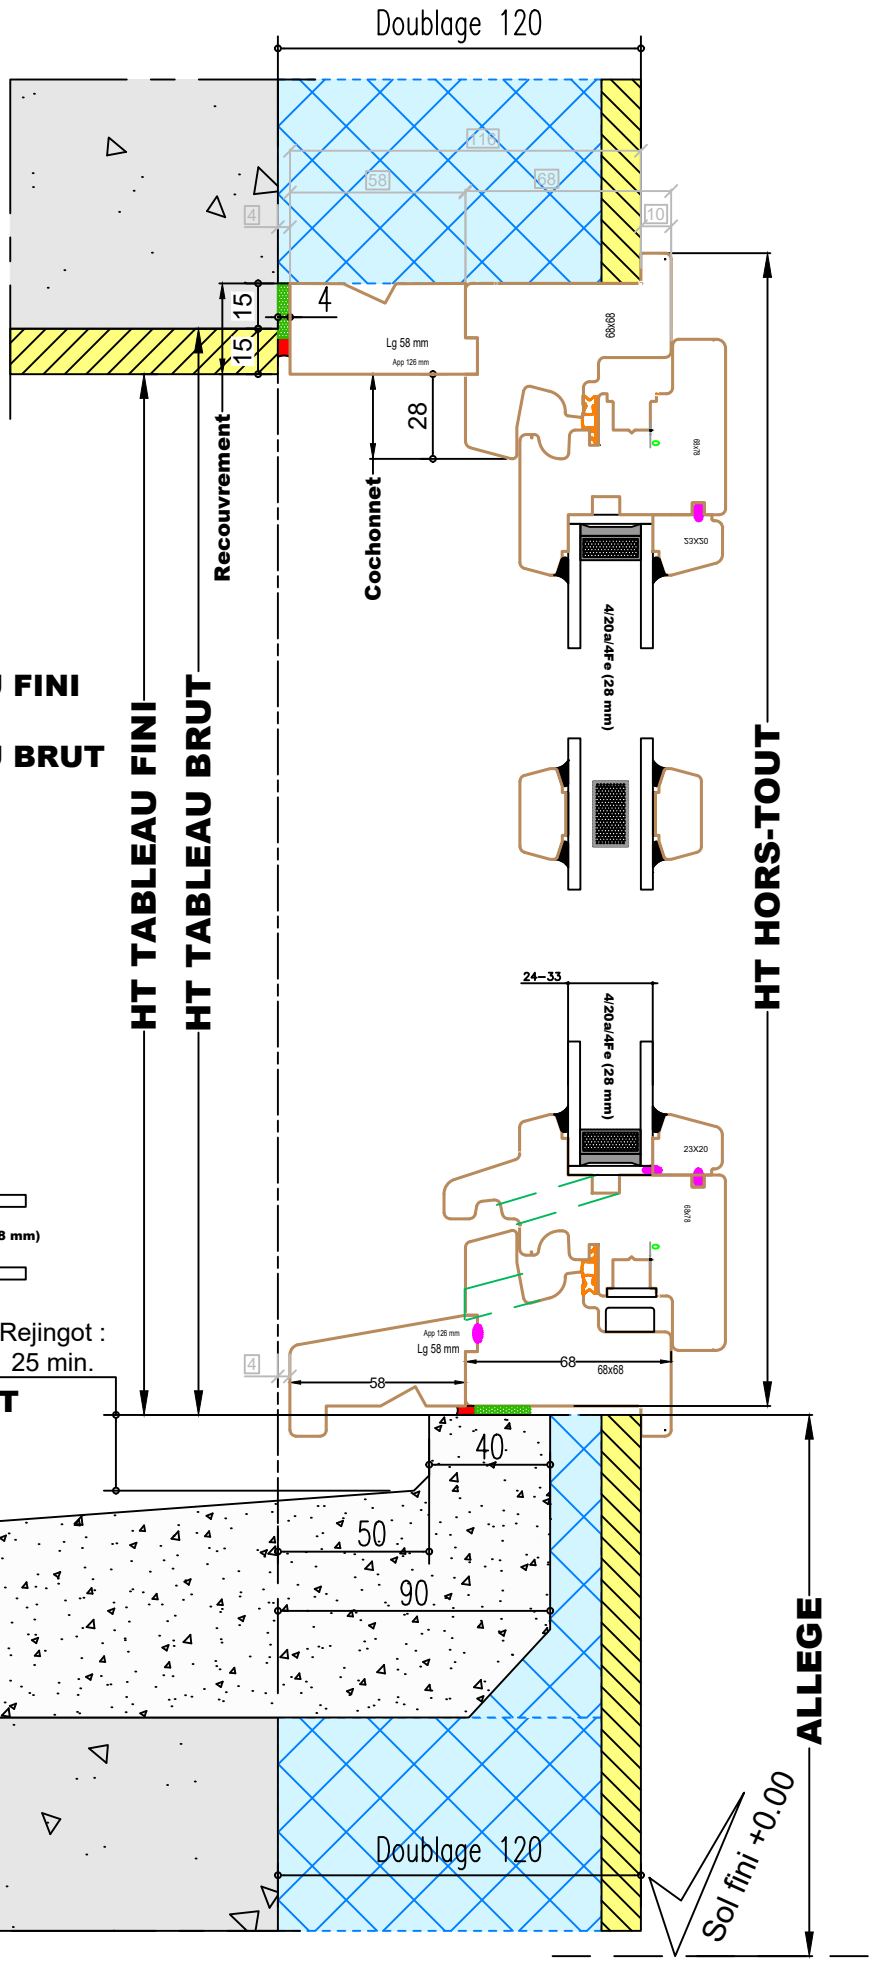

Coupe B-B

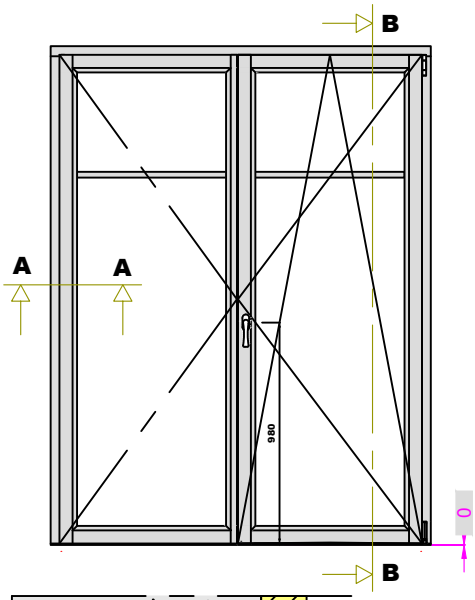

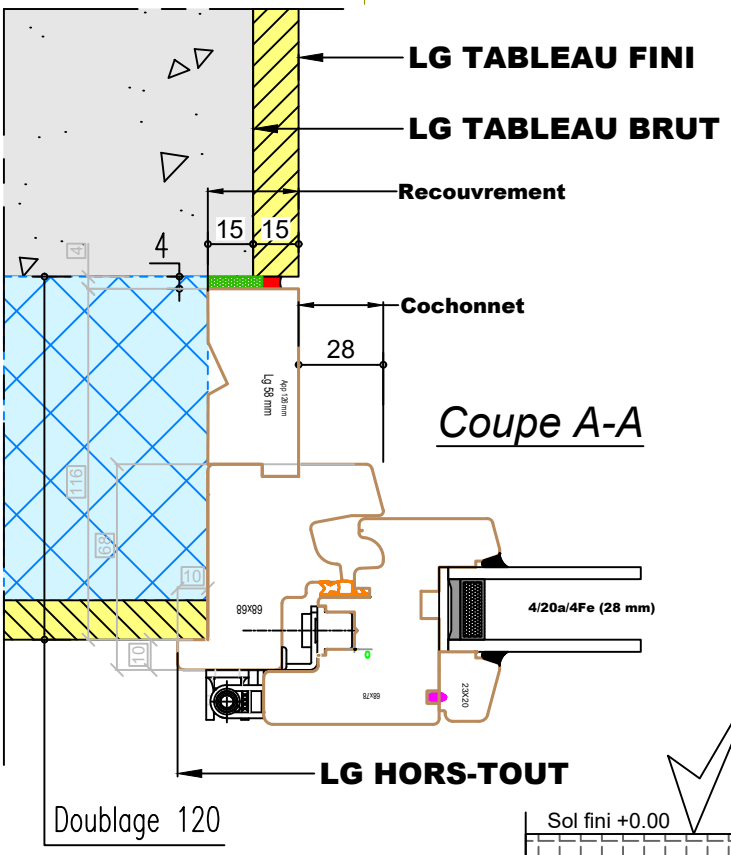

Coupe A-A

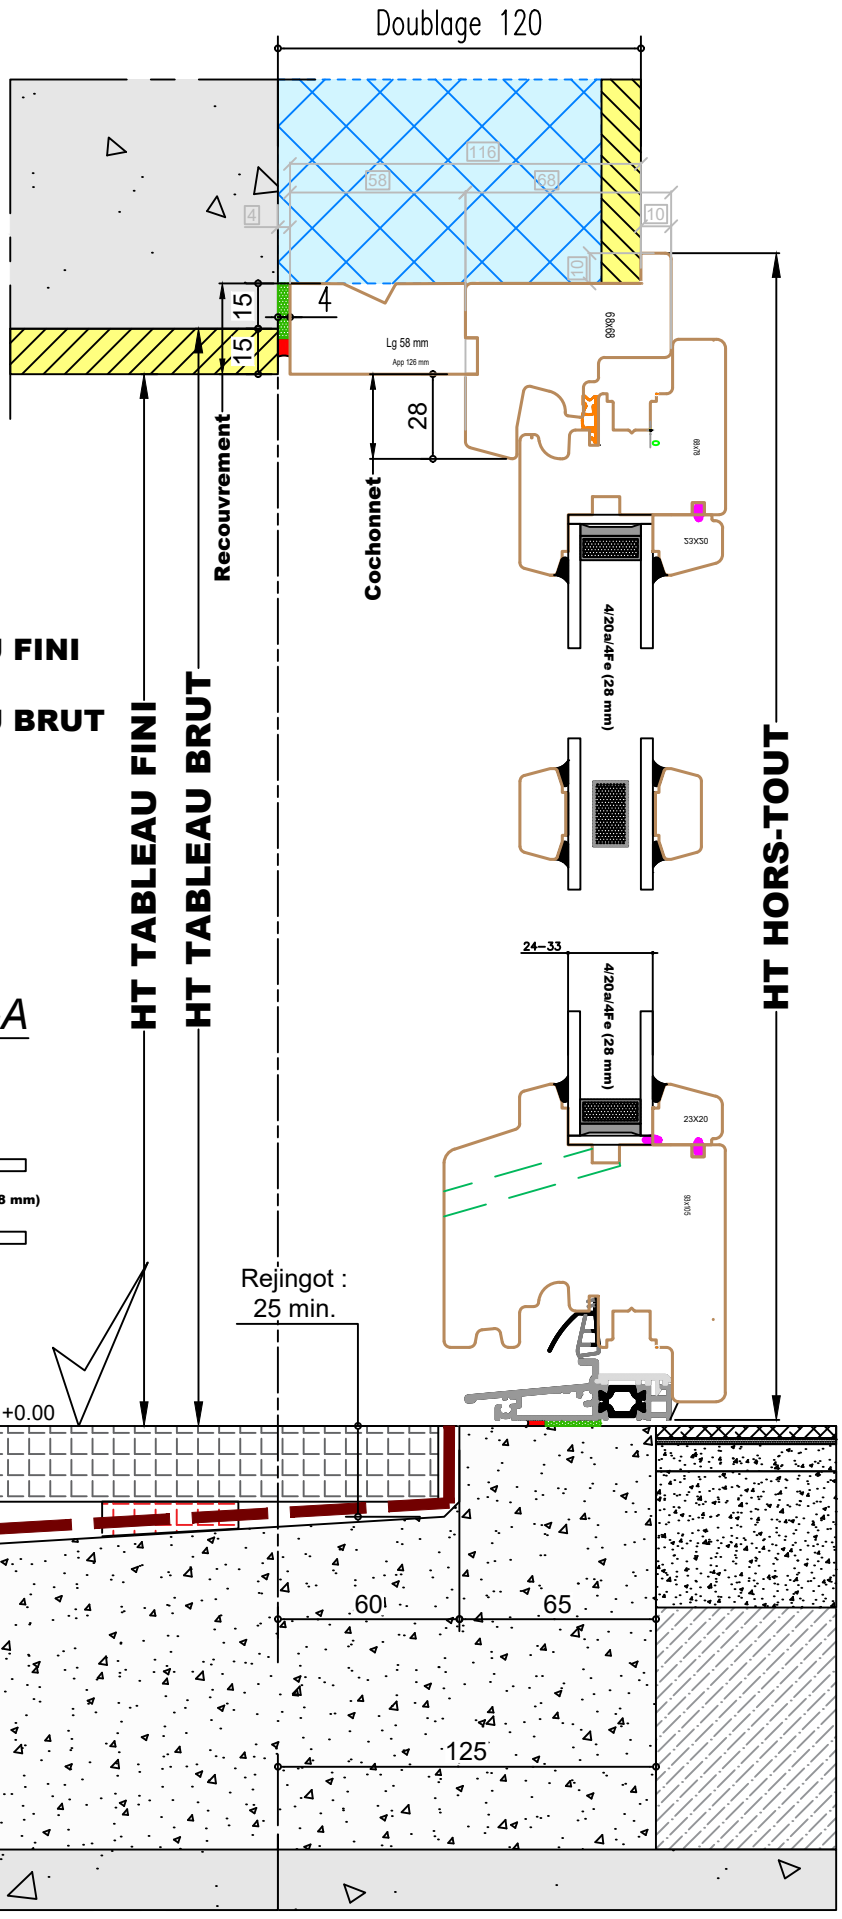

Coupe B-B

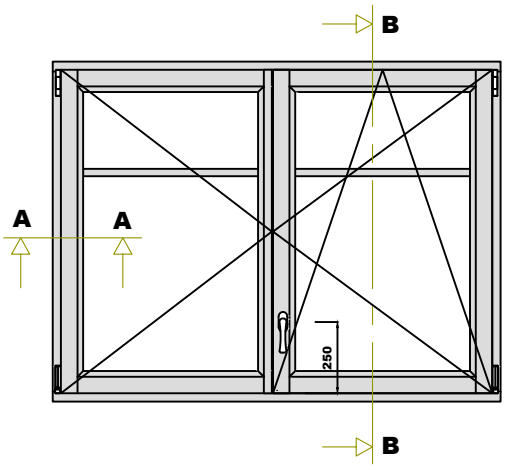

Coupe A-A

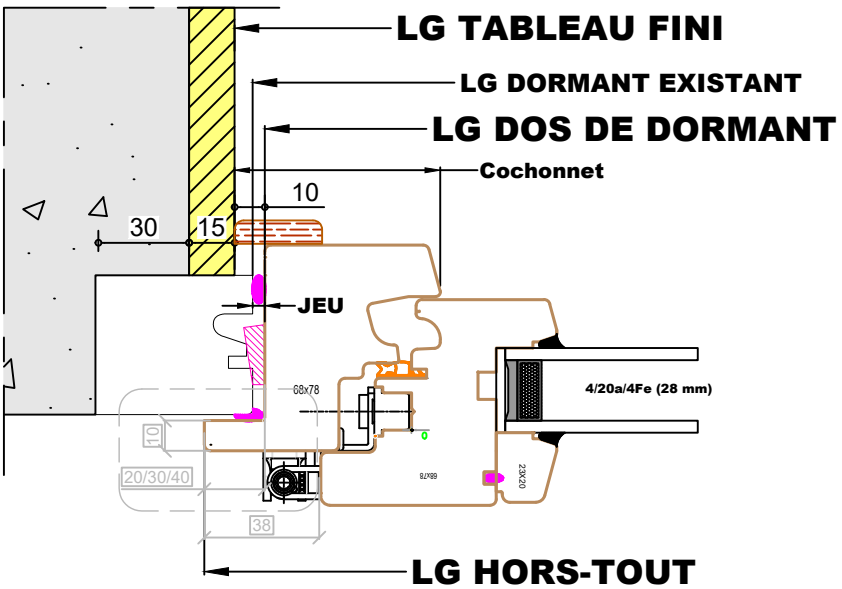

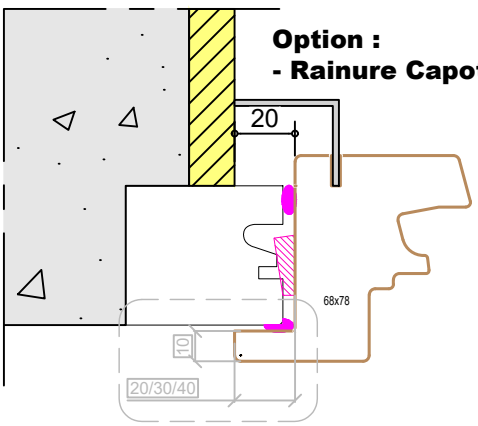

Avec Congé :

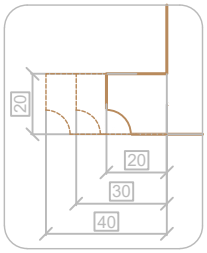

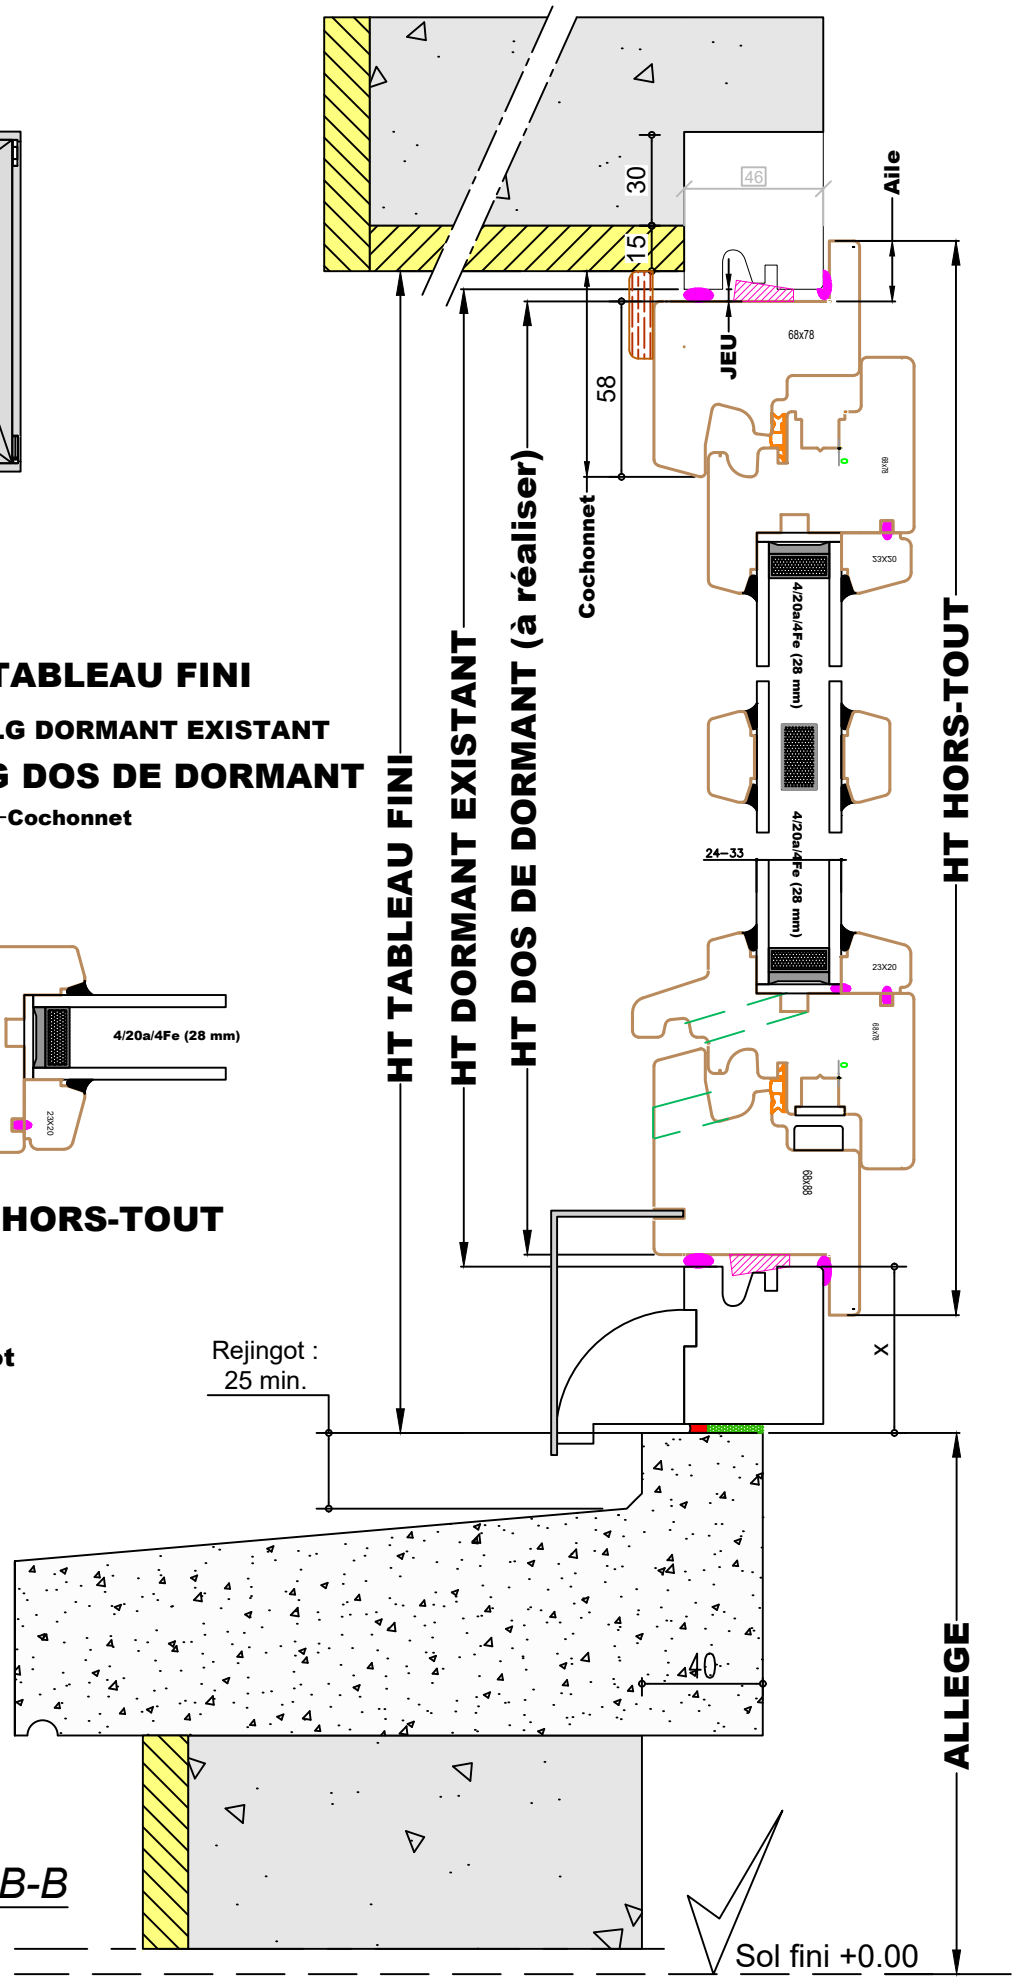

Coupe B-B

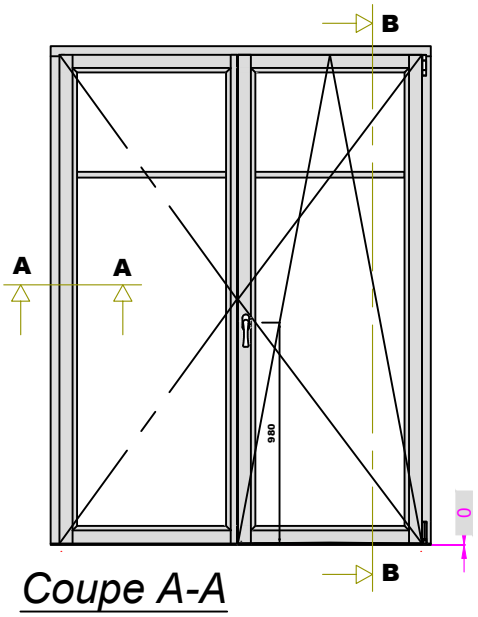

Coupe A-A

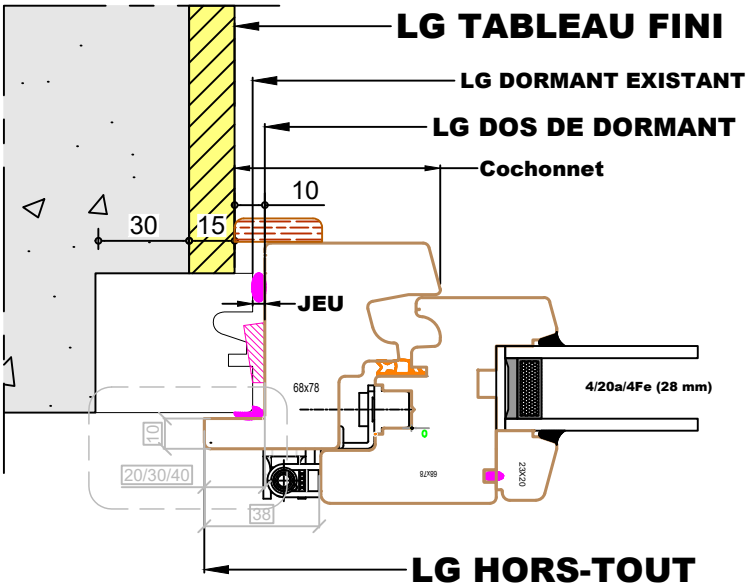

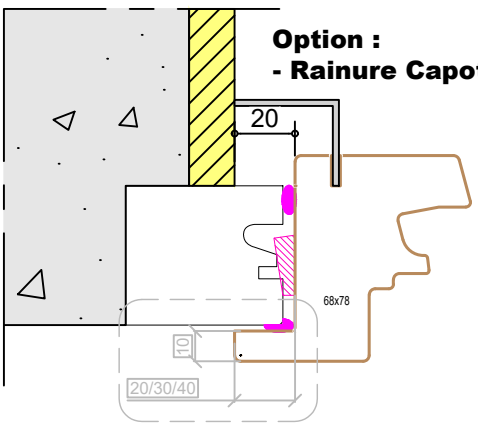

Avec Congé :

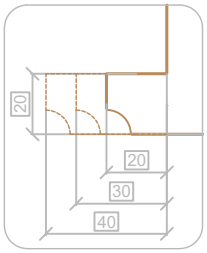

Coupe B-B

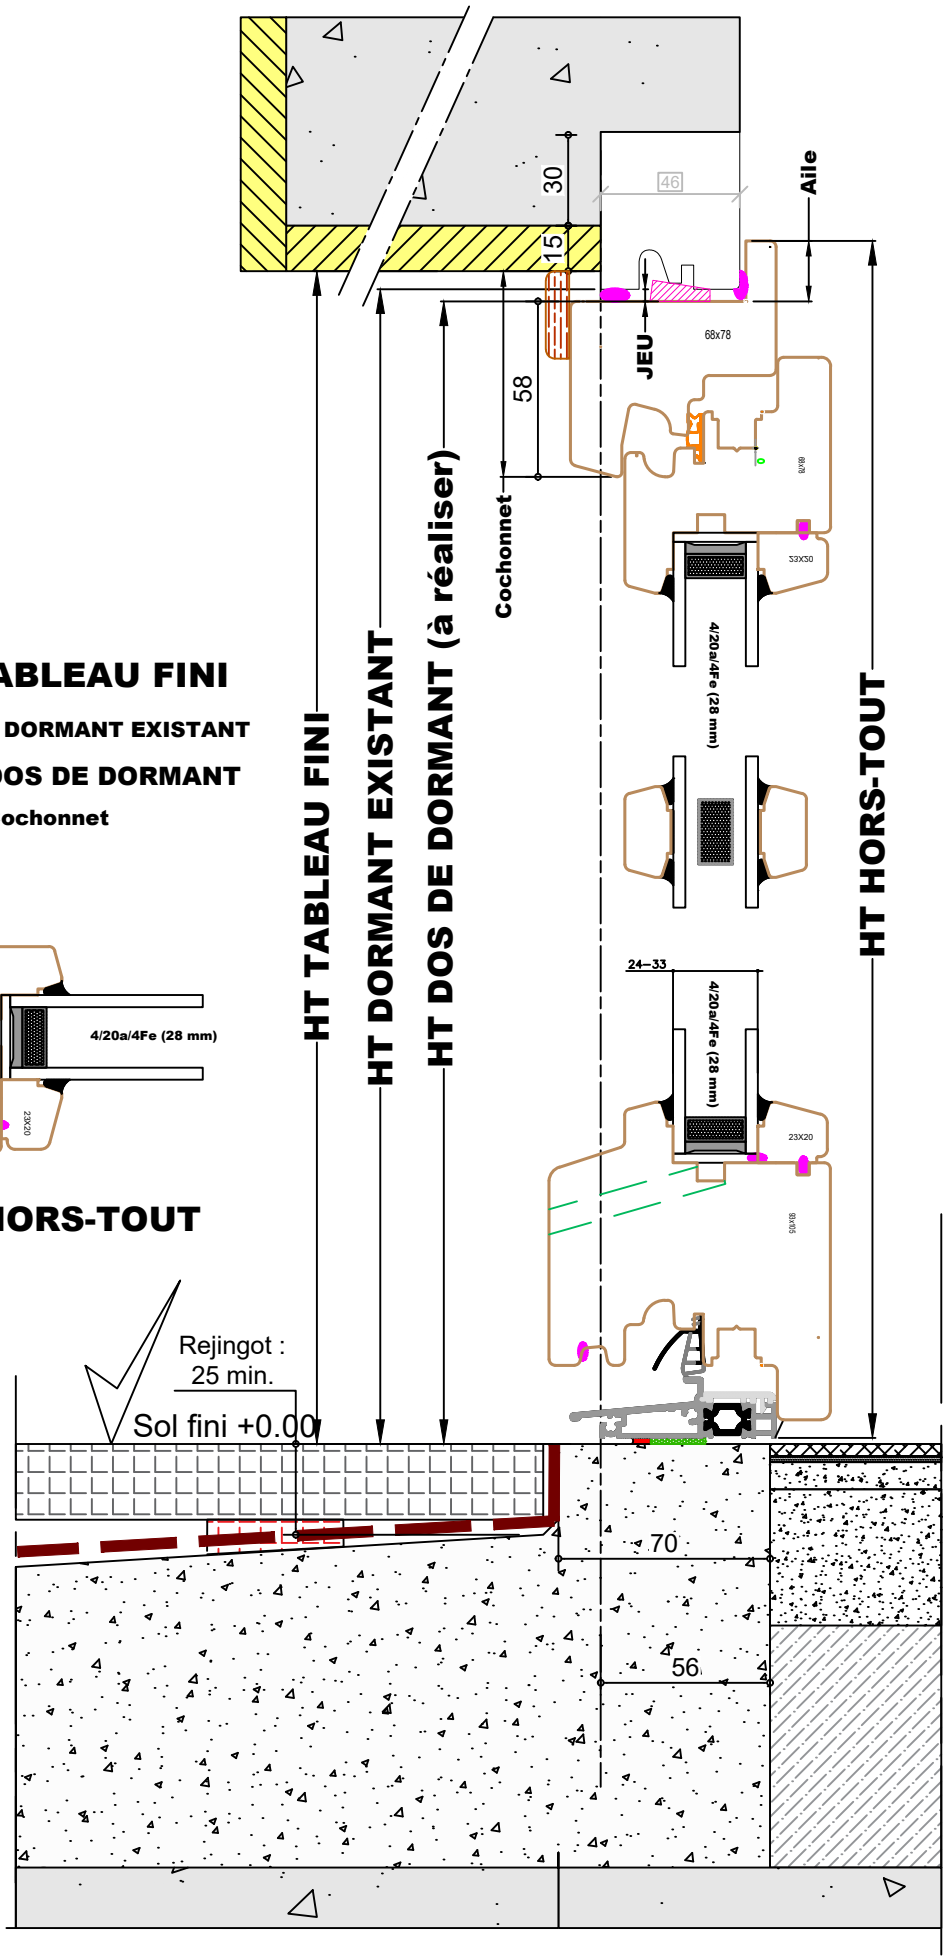

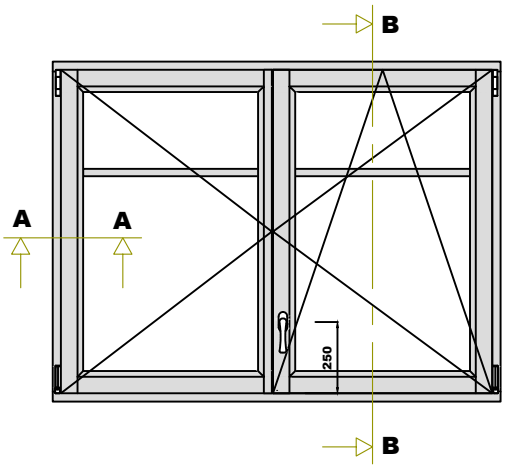

Coupe A-A

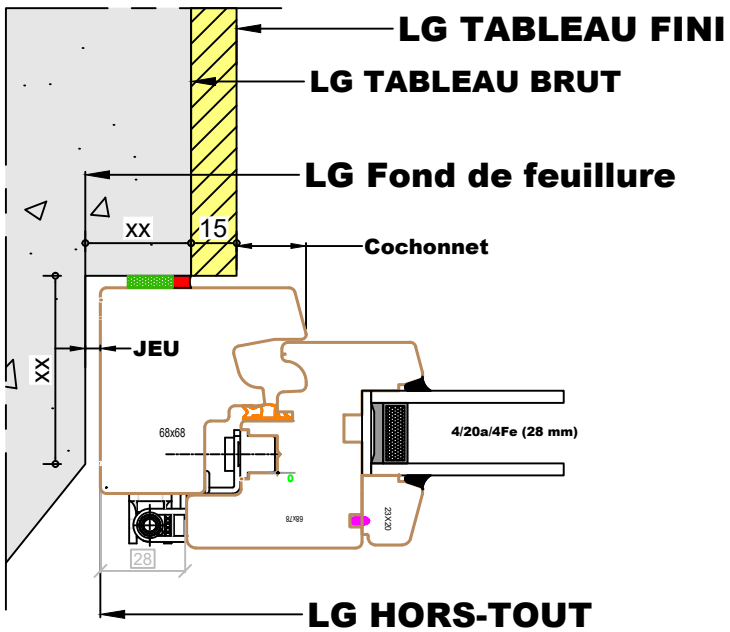

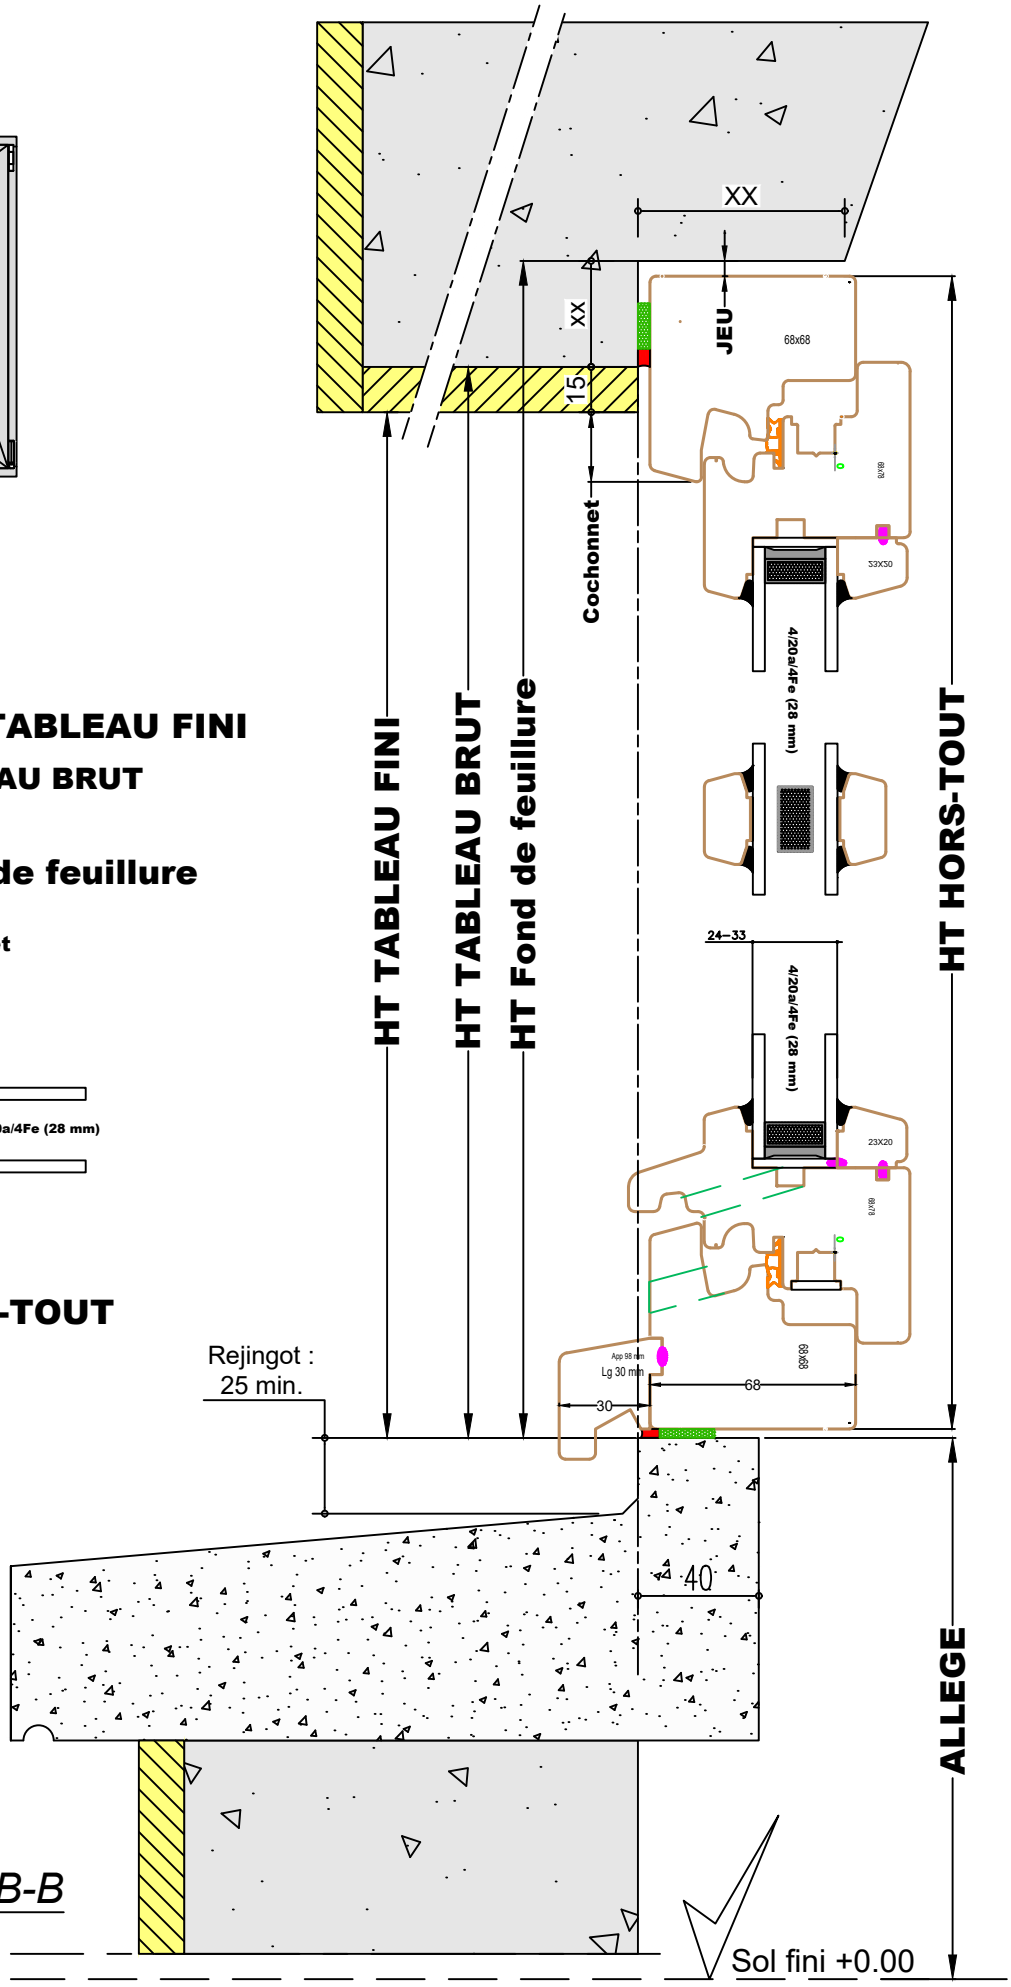

Coupe B-B

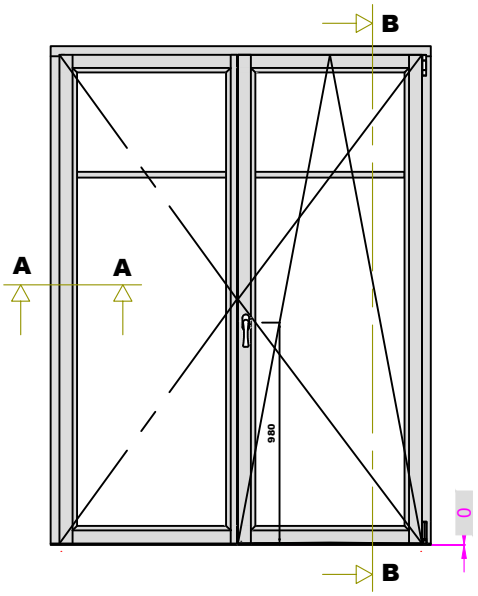

Coupe A-A

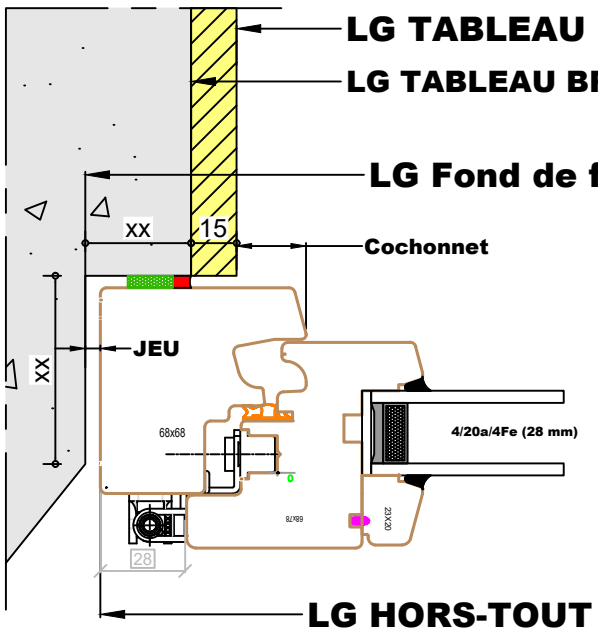

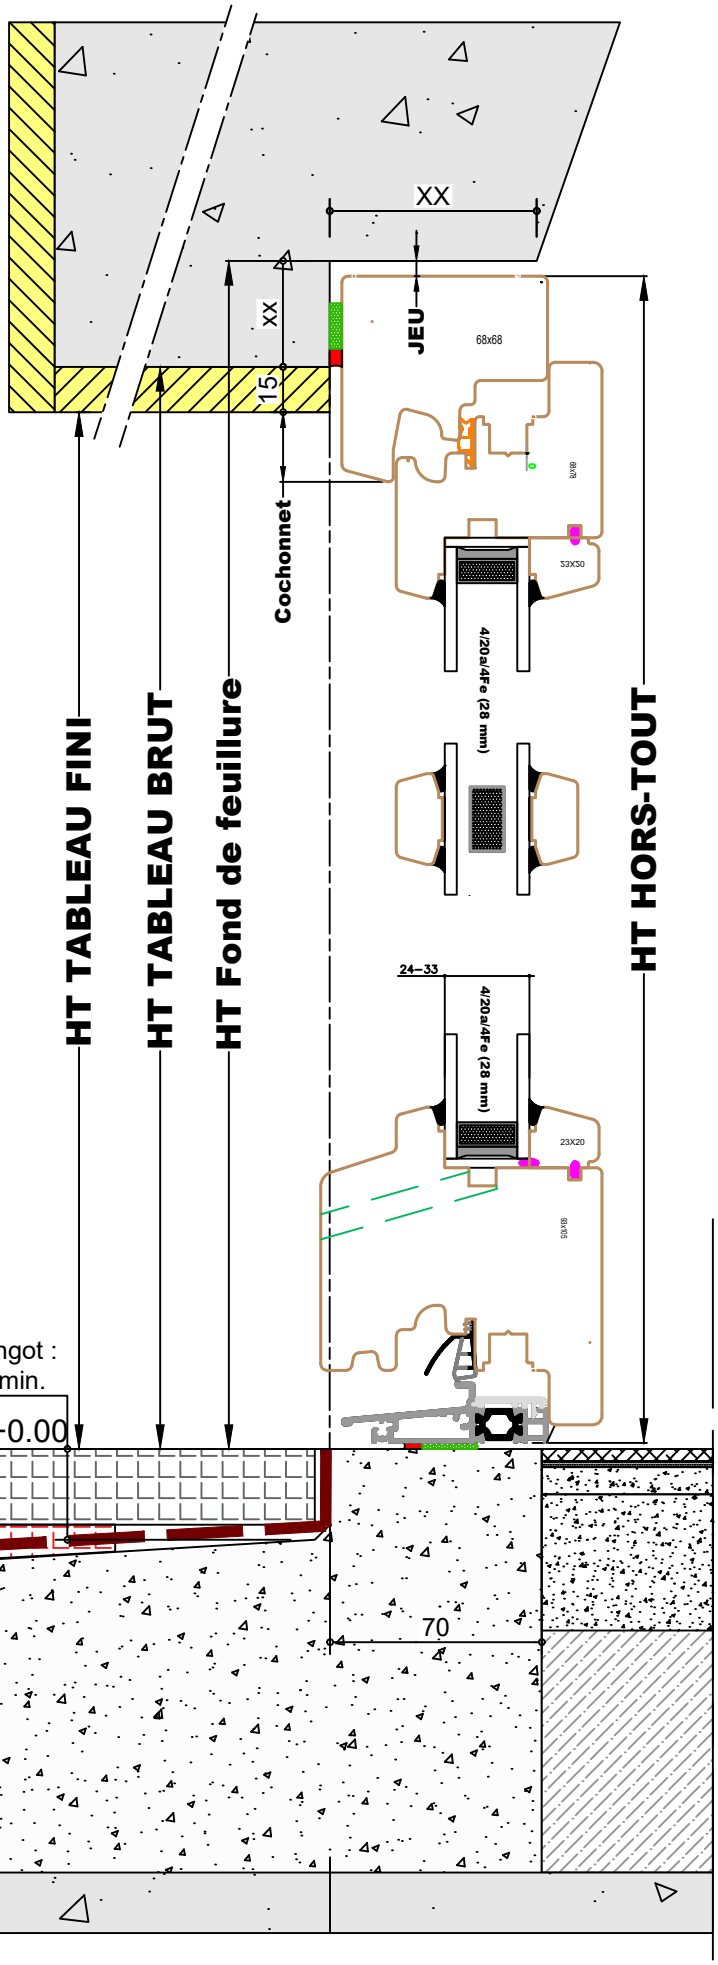

Coupe B-B

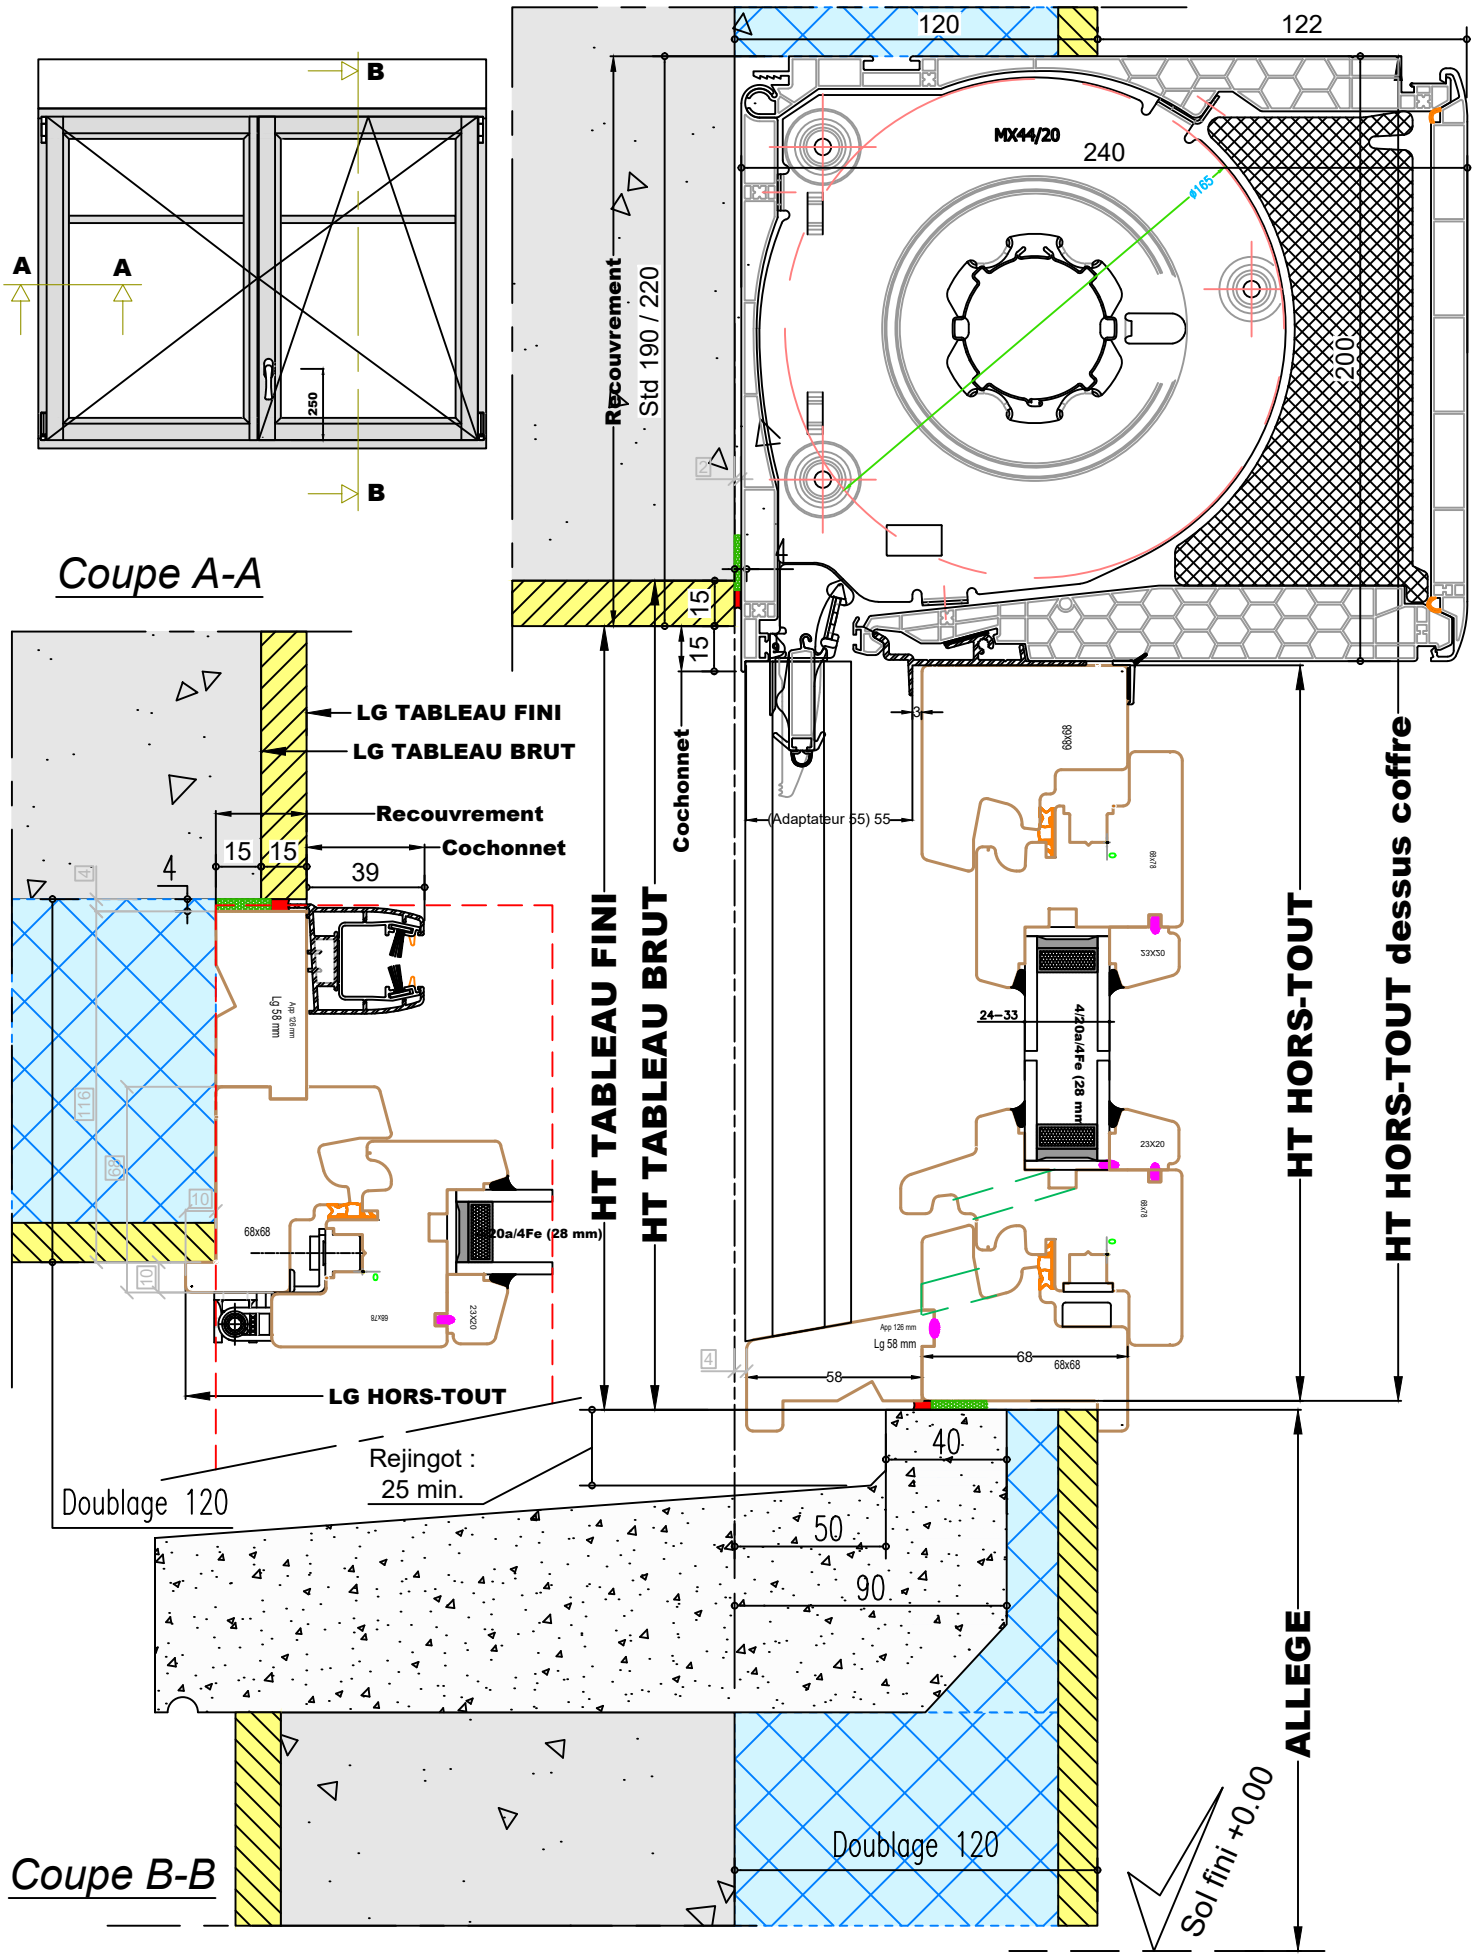

Coupe A-A
Coupe B-B
LG TABLEAU FINI
LG TABLEAU BRUT
Recouvrement
Cochonnet
LG HORS-TOUT
Doublage 120
Rejingot : 25 min.
HT TABLEAU FINI
HT TABLEAU BRUT
Recouvrement
Std 190 / 220
Cochonnet
HT HORS-TOUT
HT HORS-TOUT dessus coffre
ALLEGE
Sol fini +0.00
MX44/20
(Adaptateur 55) 55
4/20a/4Fe (28 mm)

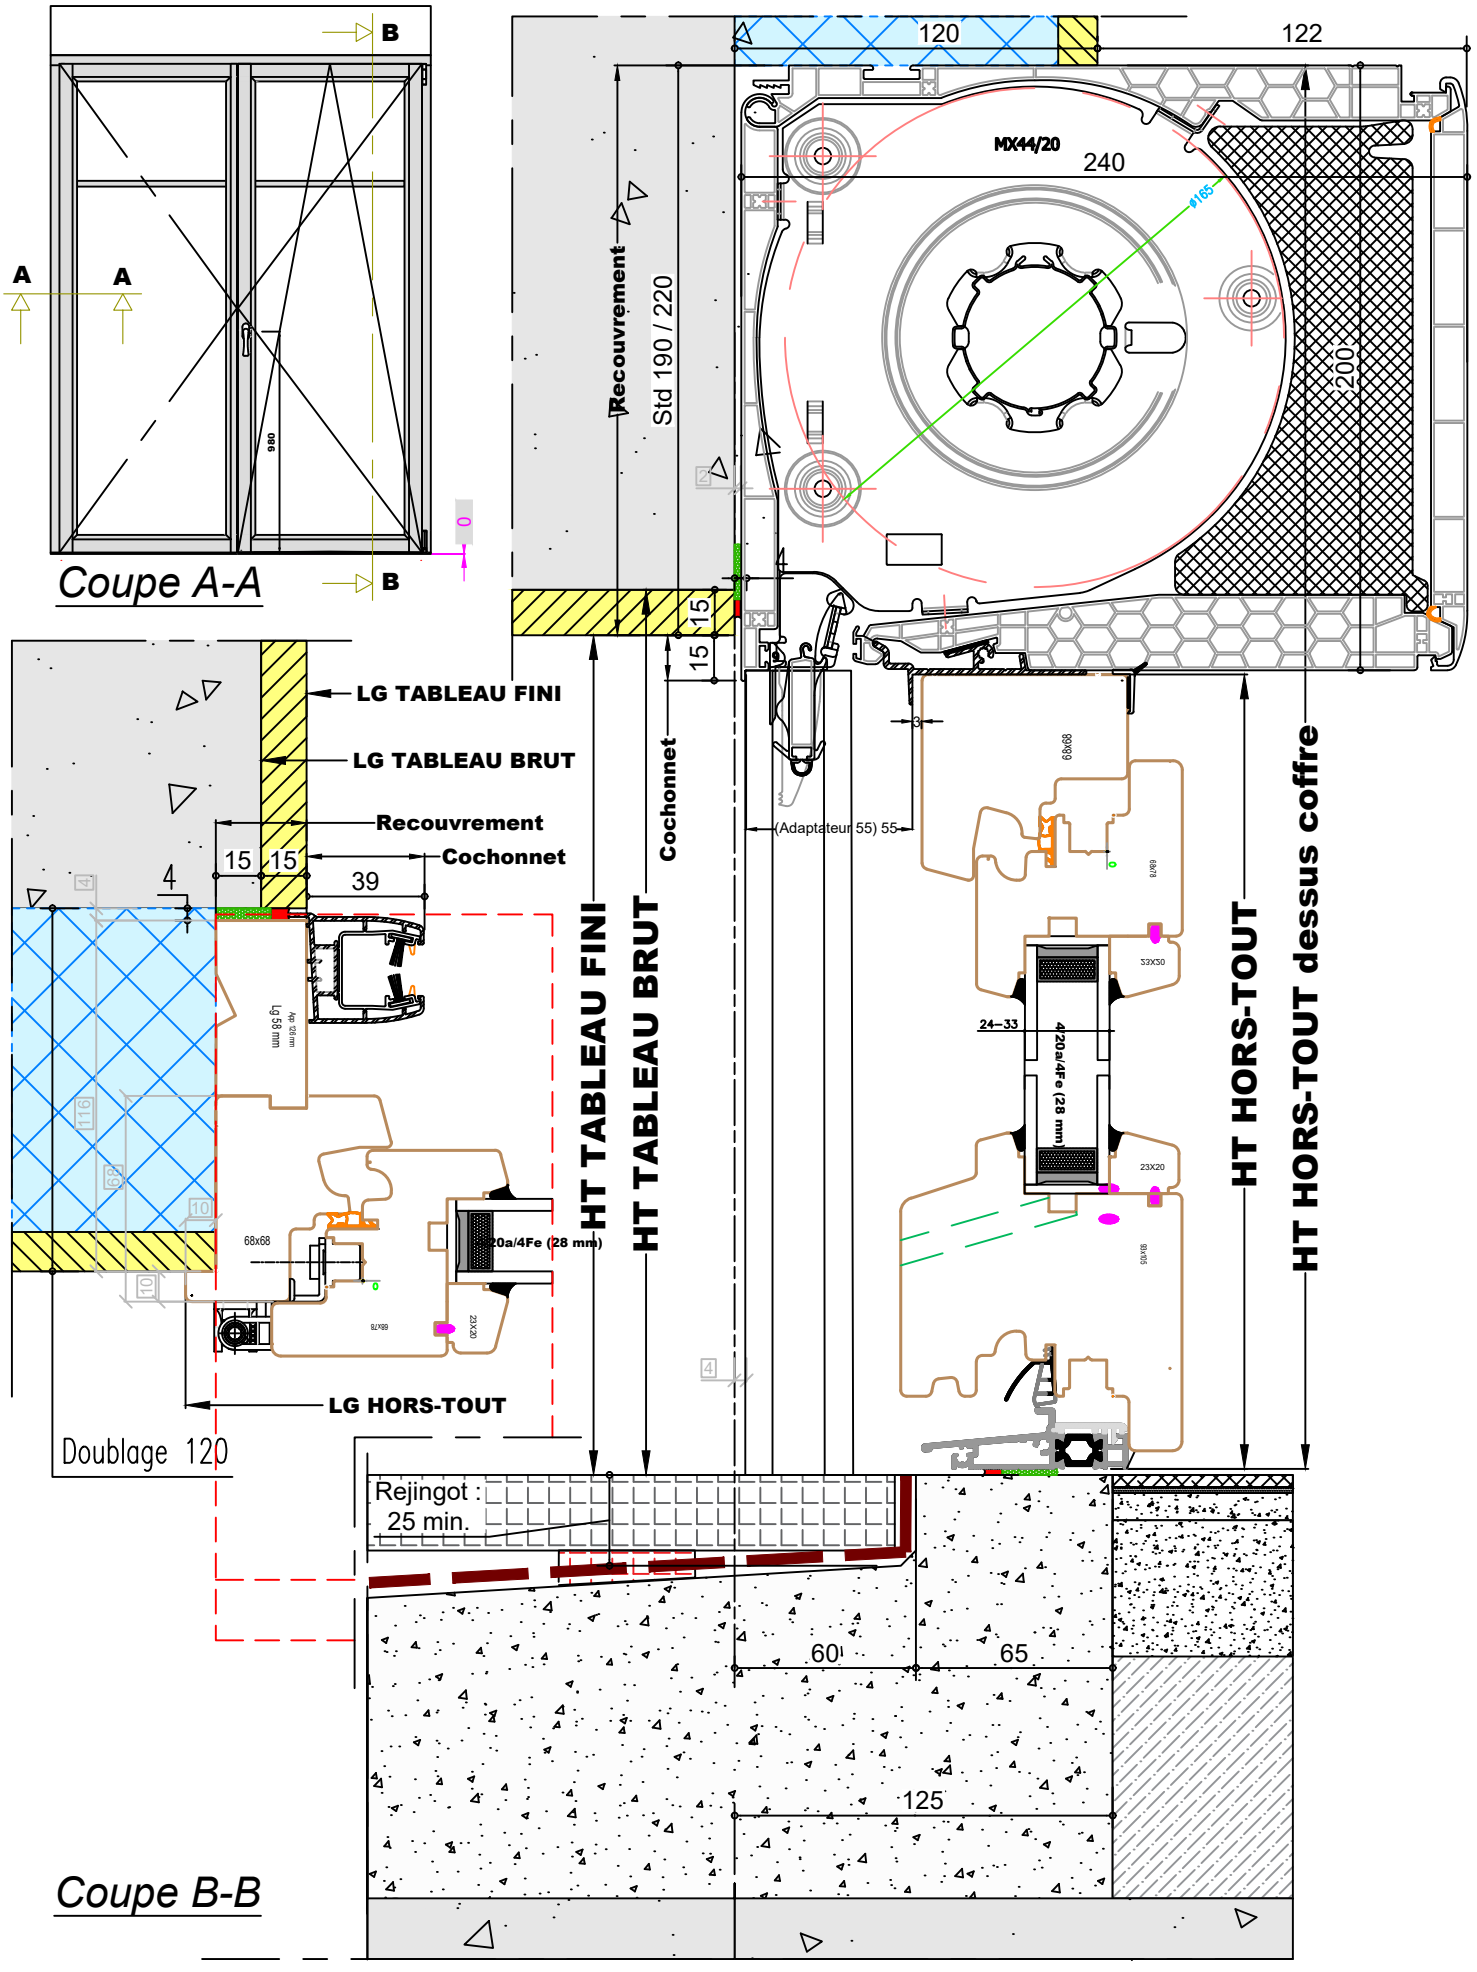
B
A
A
B
Coupe A-A
120
122
MX44/20
240
ø165
200
Recouvrement
Std 190 / 220
15
15
LG TABLEAU FINI
LG TABLEAU BRUT
Recouvrement
Cochonnet
15
15
39
4
Cochonnet
(Adaptateur 55) 55
HT TABLEAU FINI
HT TABLEAU BRUT
HT HORS-TOUT
HT HORS-TOUT dessus coffre
24-33
4/20a/4Fe (28 mm)
68x68
LG HORS-TOUT
Doublage 120
Rejingot :
25 min.
60
65
125
Coupe B-B