
CONFORT 88+

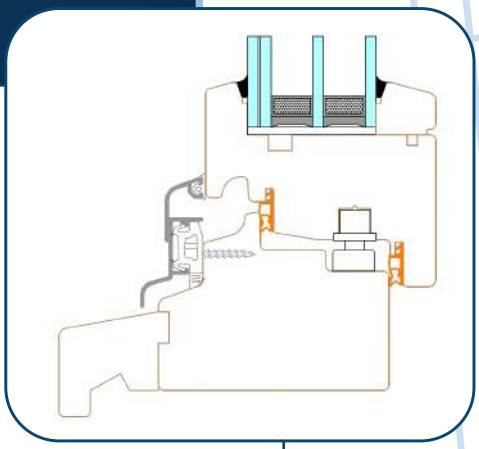



DOCUMENTATION TECHNIQUE

EDITION 2026

Adresse : 1 Rue de l'ancien château 10130 Saint-Phal
Tel : 03 25 42 16 34
Email : info@lambert-menuiserie.fr
www.lambert-menuiserie.fr

lambert menuiserie 1888

SOMMAIRE


01 DETAILS ET ACCESSOIRES

MOULURATIONS	P.03
DORMANTS	P.04
APPUIS	P.05/06
TAPEES DE DOUBLAGE	P.07
JETS D'EAU	P.08
PETITS-BOIS	P.09
BATTEMENTS	P.10
SEUIL PMR	P.11/12
PANNEAUX	P.13
GRANDS CADRES	P.14
ENTREES D'AIR	P.15
TRAVERSE INTERMEDIAIRE & CIMAISES	P.16/17


02 COUPES TECHNIQUES

POSE EN APPLIQUE – Fenêtre	P.18
POSE EN APPLIQUE – Porte-fenêtre	P.19
POSE SUR DOUBLAGE INTERIEUR – Fenêtre	P.20
POSE SUR DOUBLAGE INTERIEUR – Porte-fenêtre	P.21
POSE EN FEUILLURE – Fenêtre	P.22
POSE EN FEUILLURE – Porte-fenêtre	P.23
POSE AVEC BLOC-BAIE – Fenêtre	P.24
POSE AVEC BLOC-BAIE – Porte-fenêtre	P.25


Chanfrein

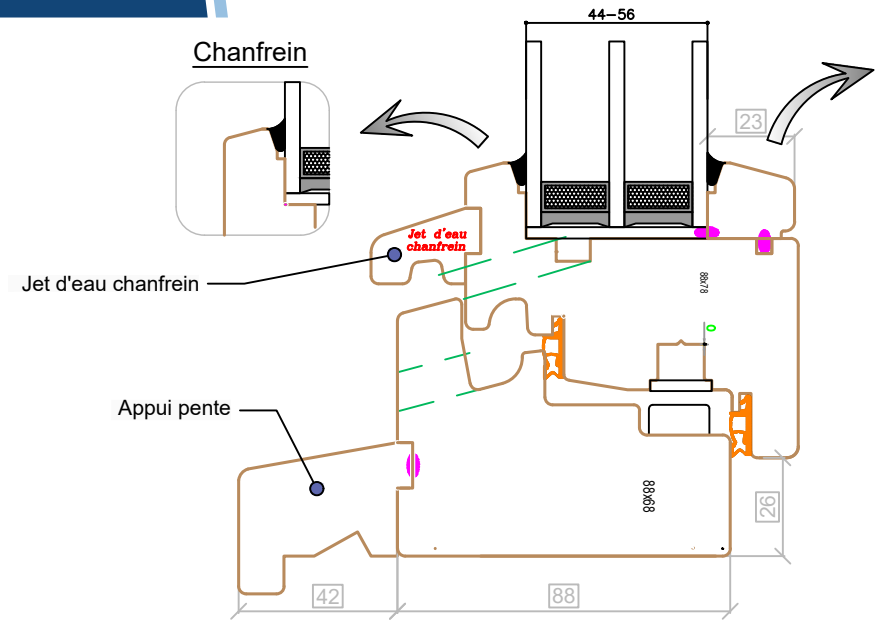


LES PARCLOSES

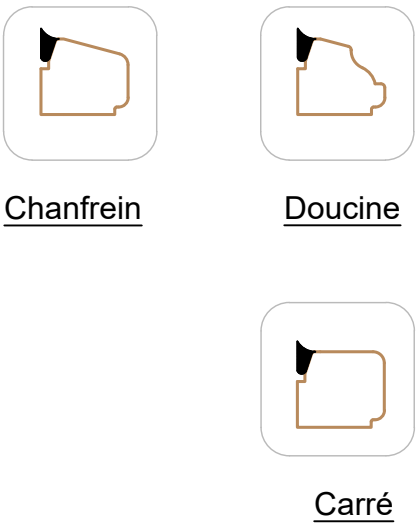


Doucine

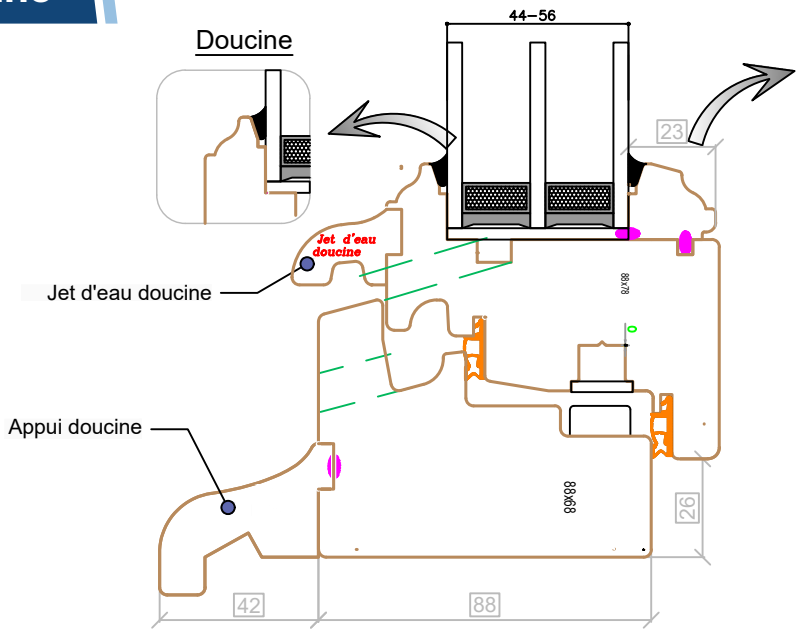


LES PARCLOSES

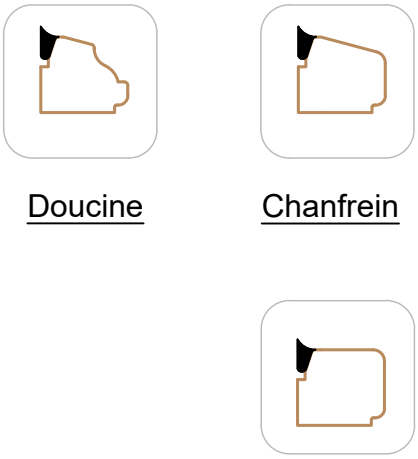


Pente (45°)

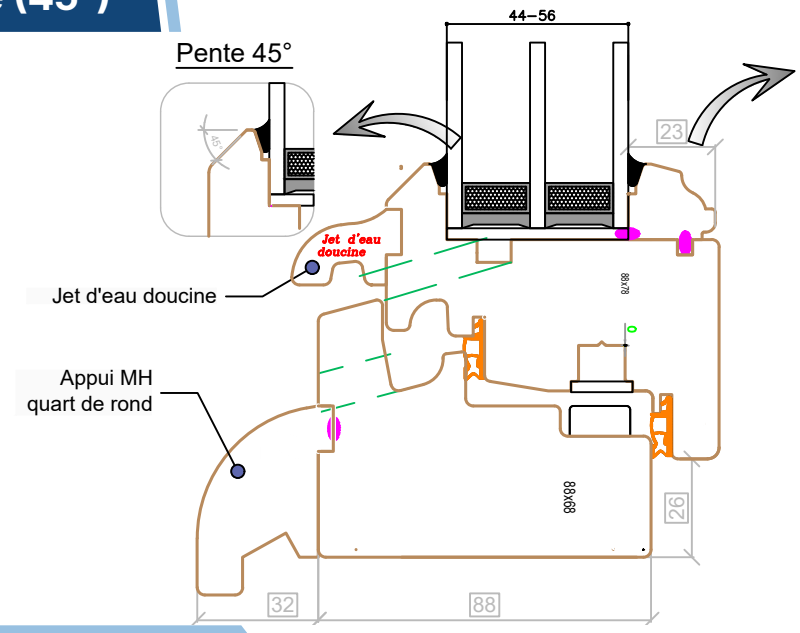


LES PARCLOSES

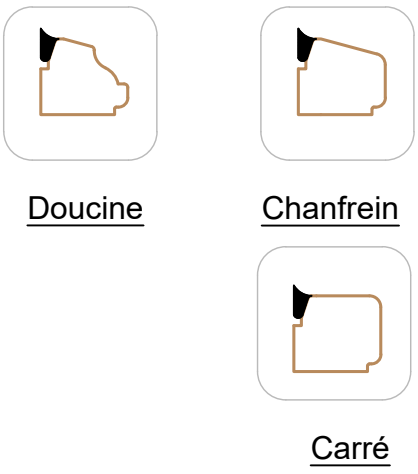


Dormants "standard"

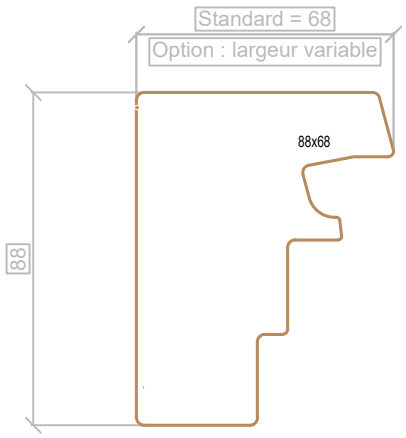


Dormants "aile à placo"

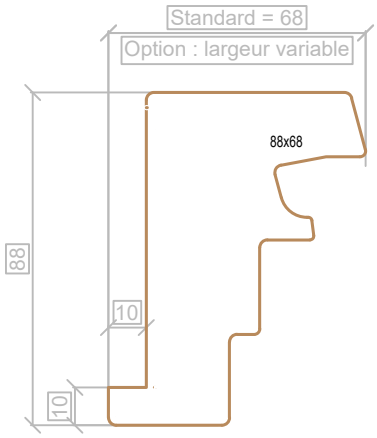

Dormants "feuillure à brique"

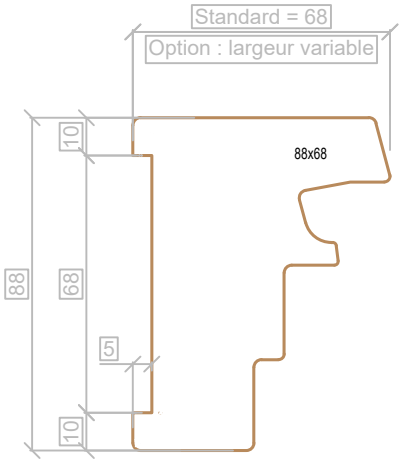


Dormants "rainure à placo" BA13

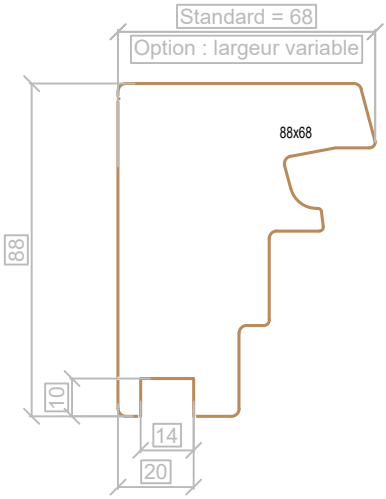


Dormants "rénovation"


Droite 20-30-40mm

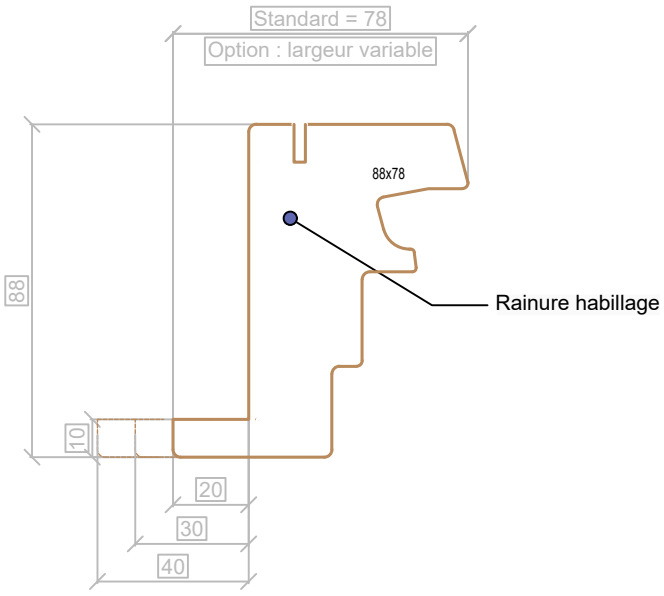


Congé 20-30-40mm

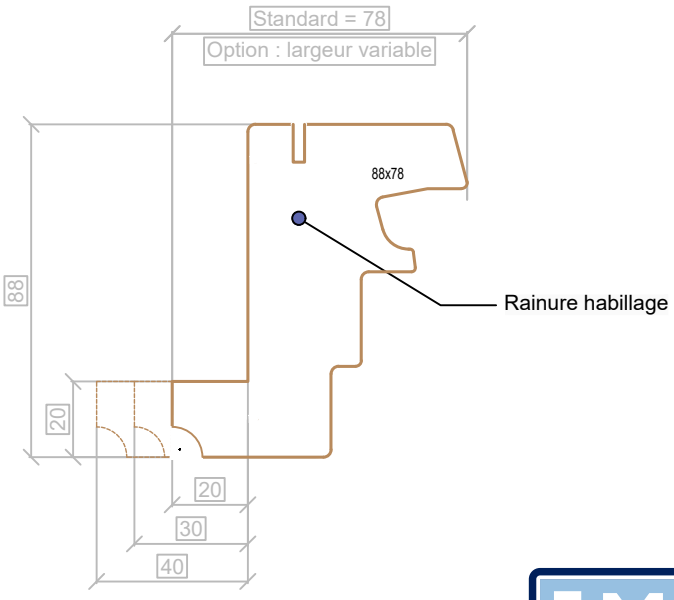


Appui Pente

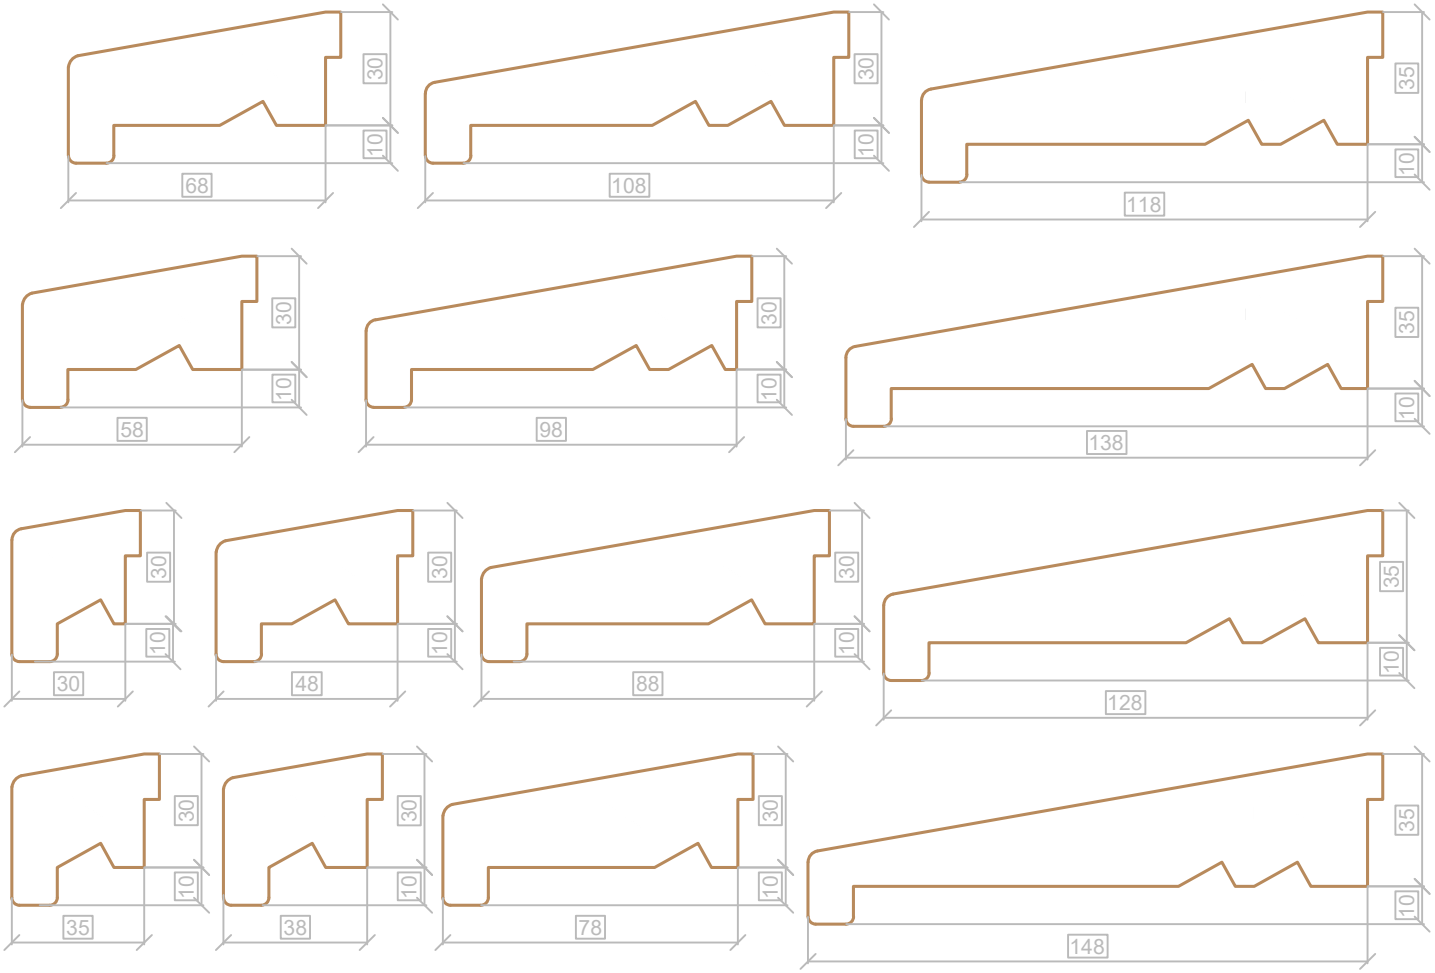


Dormant "aile à placo"

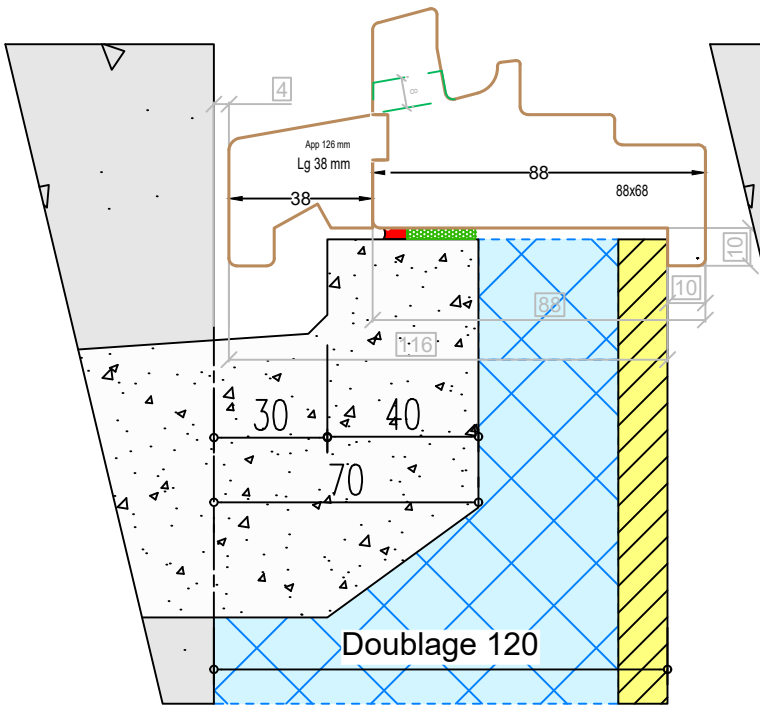



Dormant "standard"

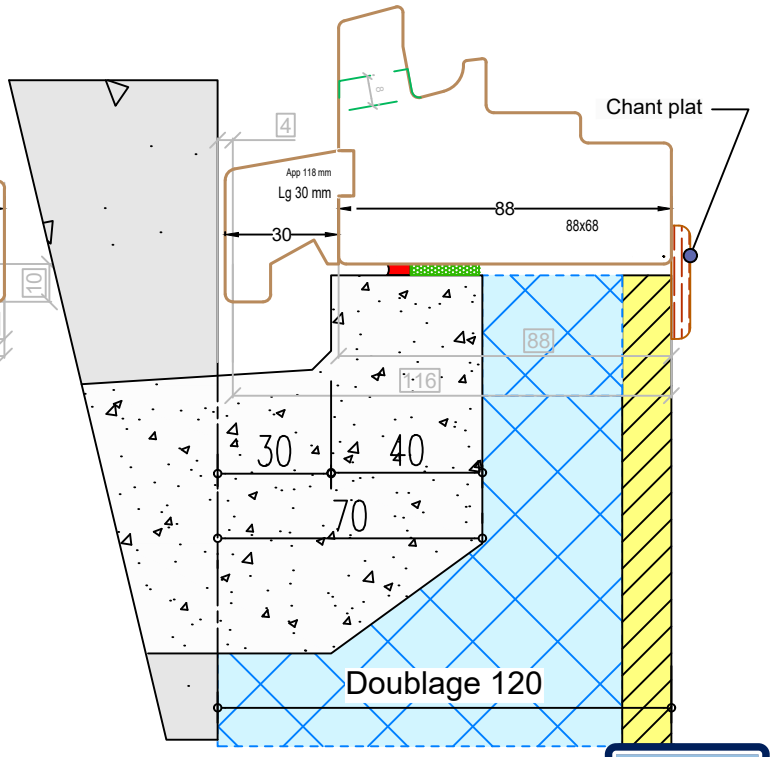



Appui Doucine

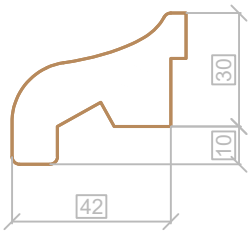


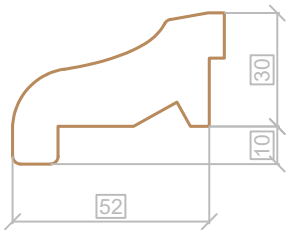

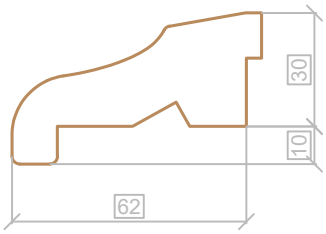


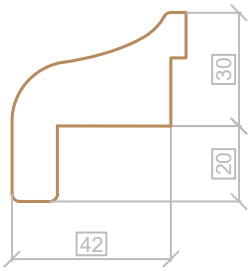


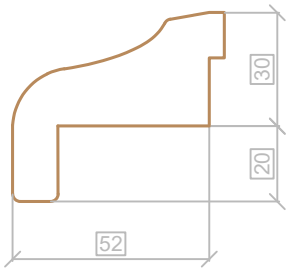


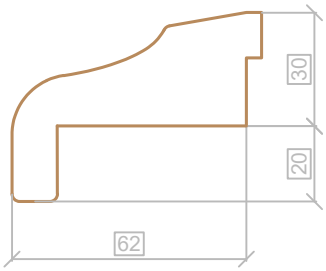

Appui monument historique quart de rond

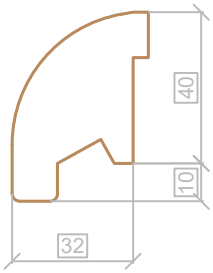


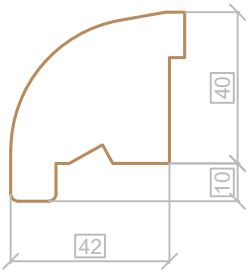


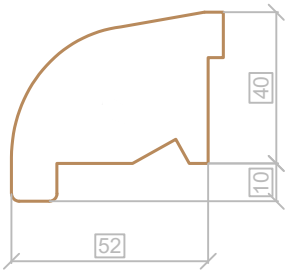



Appui Bavette


Appui monument historique doucine

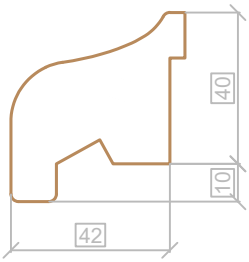

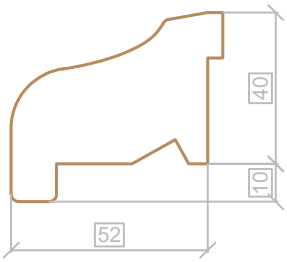


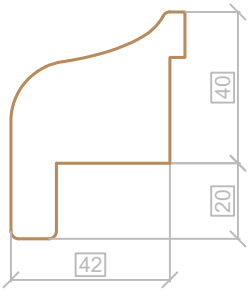


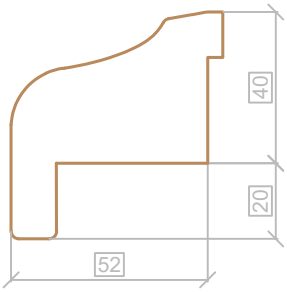

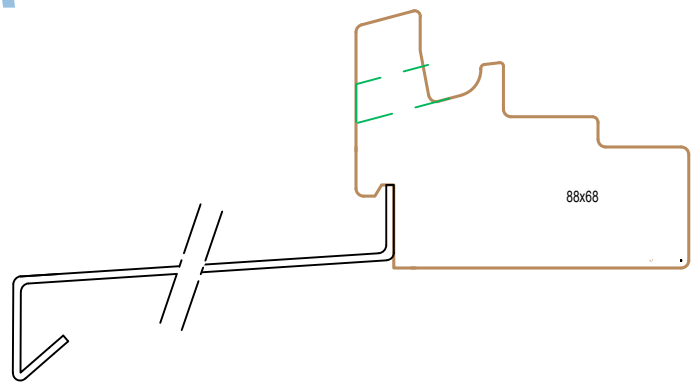


Appui Persienne

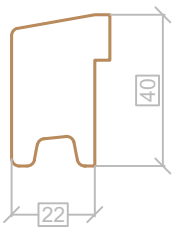

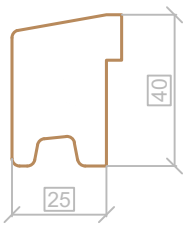


Les Tapées de Doublage

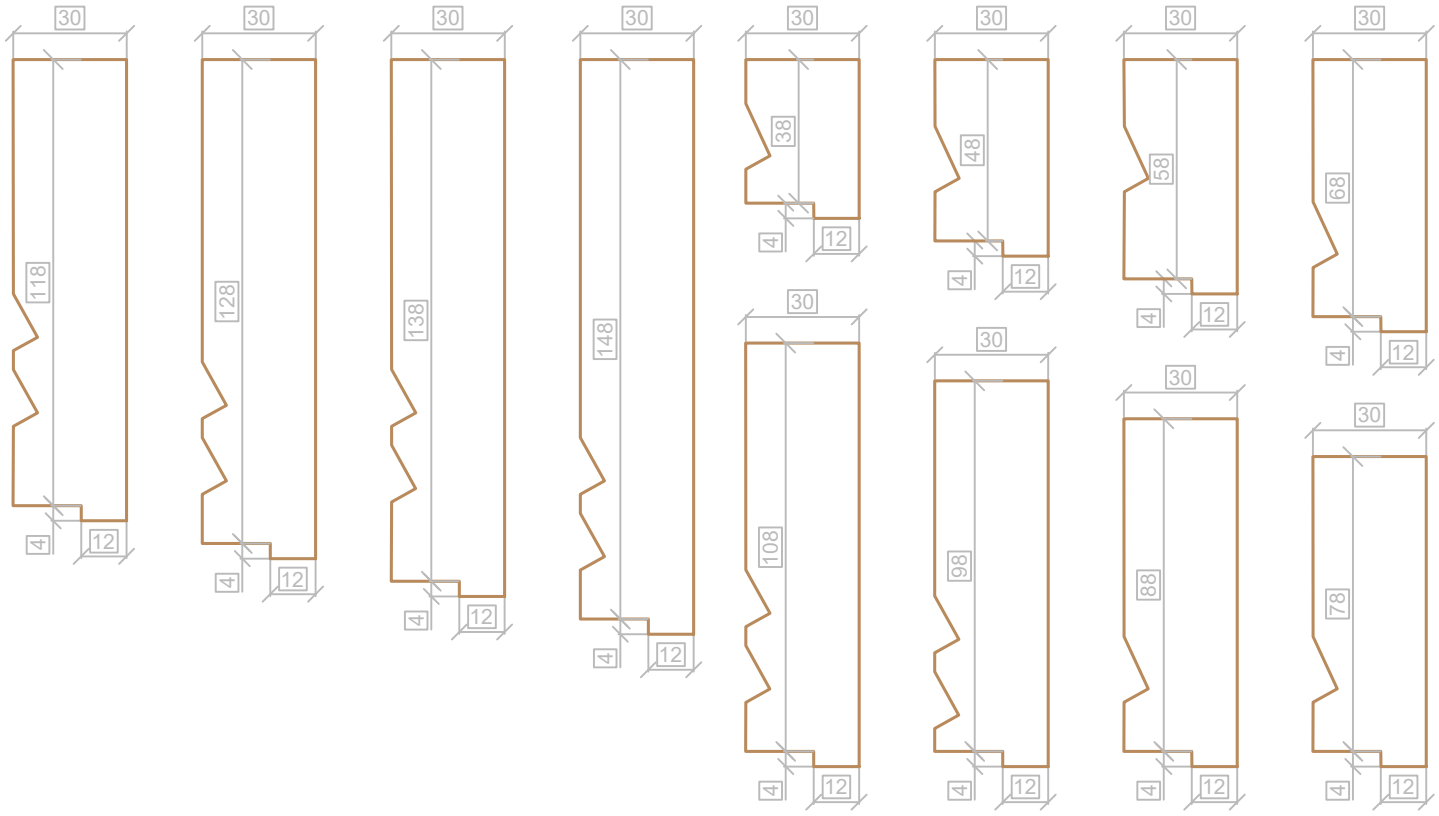


Dormant "standard"

Mise en oeuvre :

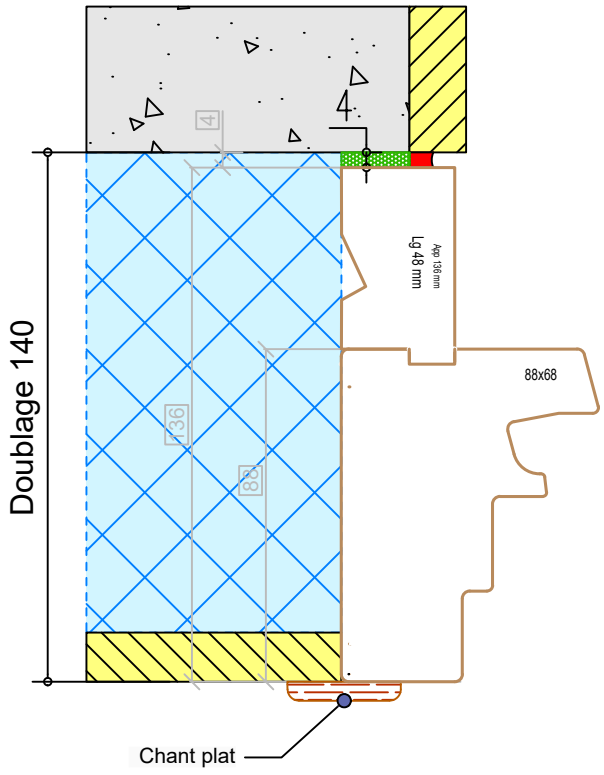


Dormant "aile à placo"

Mise en oeuvre :

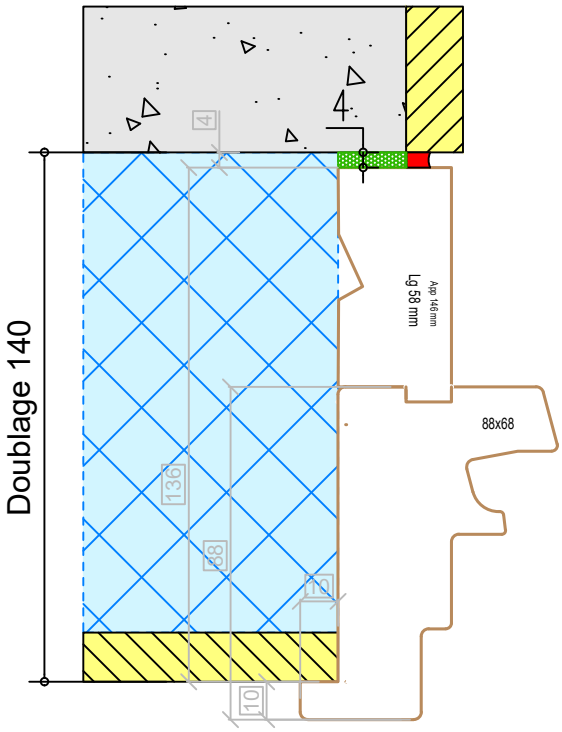


Jet d'eau Chanfrein

Jet d'eau chanfrein standard

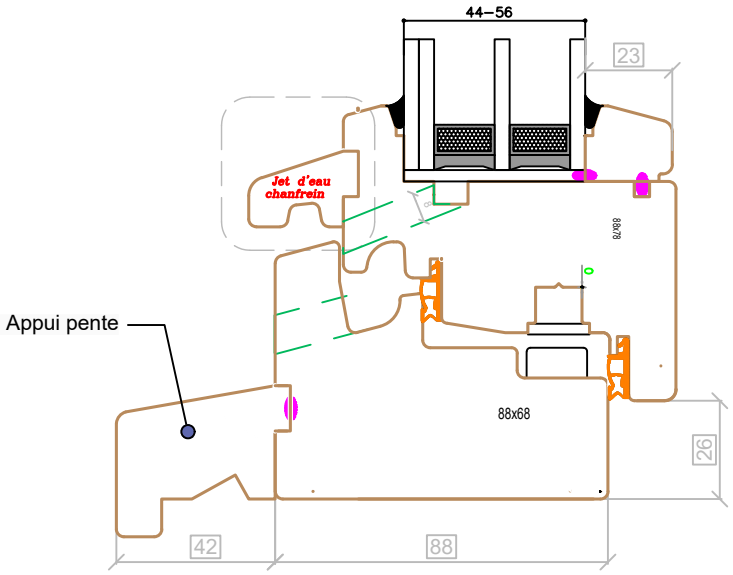


Jet d'eau Doucine


Jet d'eau doucine

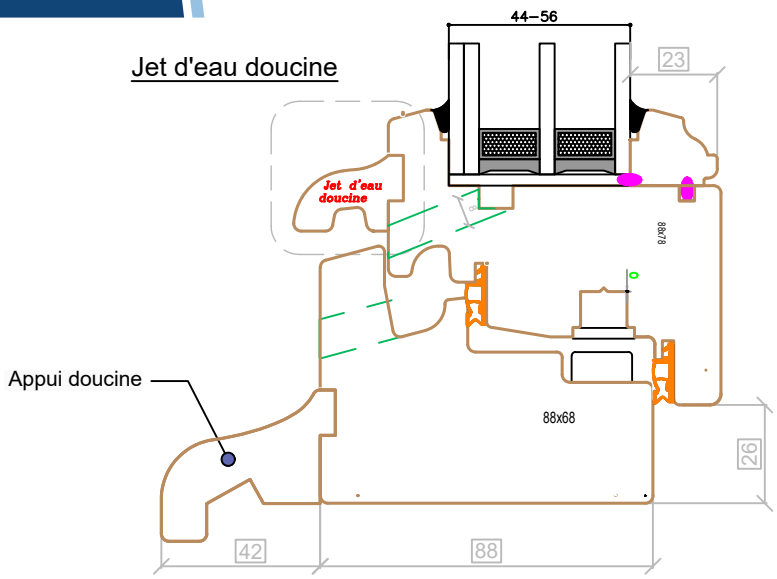

Jet d'eau Alu


Sans jet d'eau bois

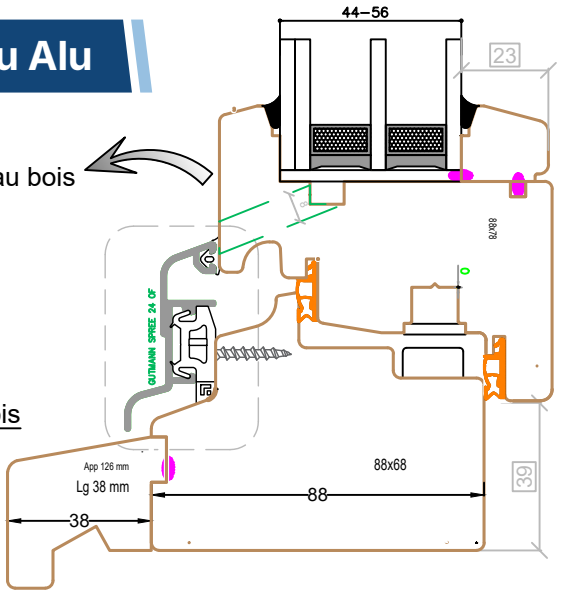

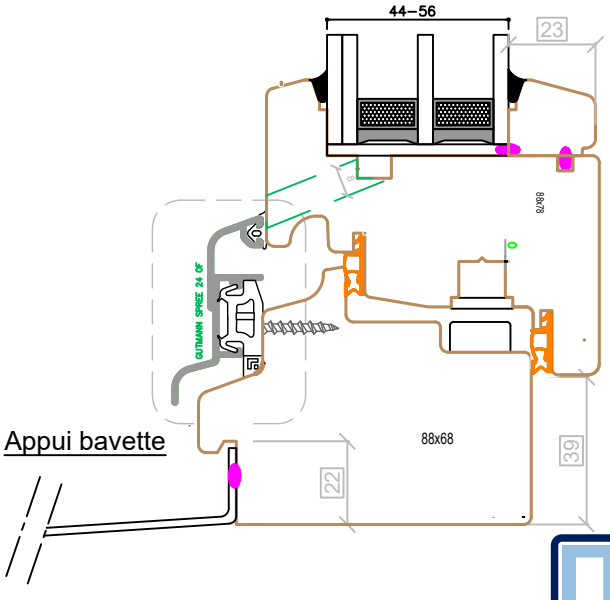


Les petits bois collés


Sans intercalaire fictif

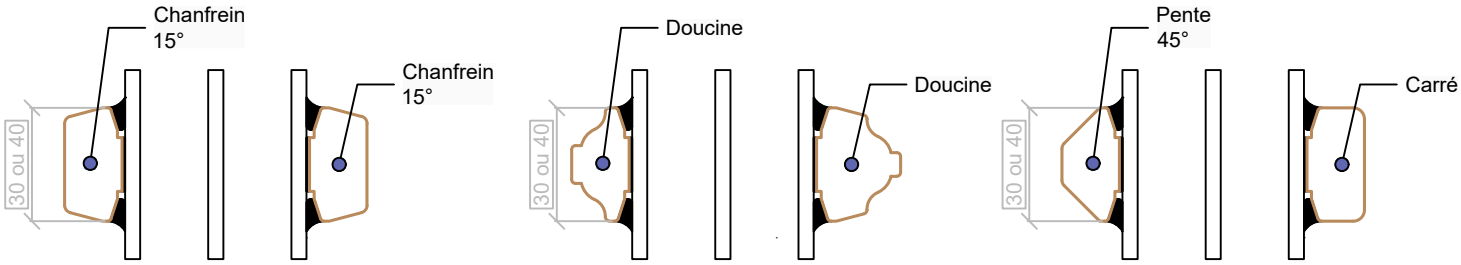


Avec intercalaire fictif

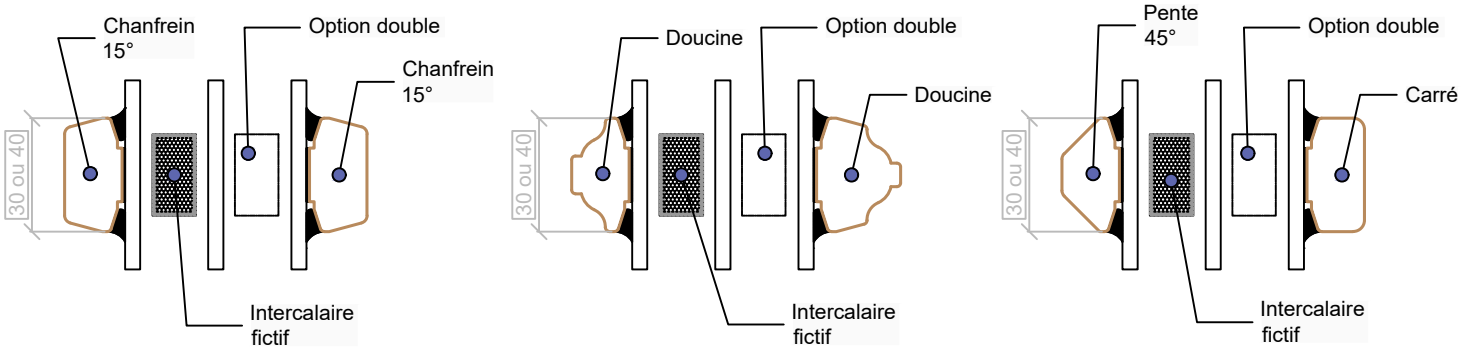

Les petits bois intercalaire

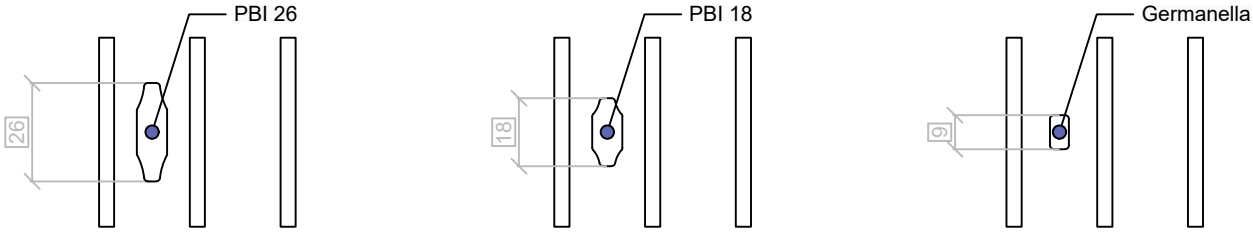


Les petits bois véritables

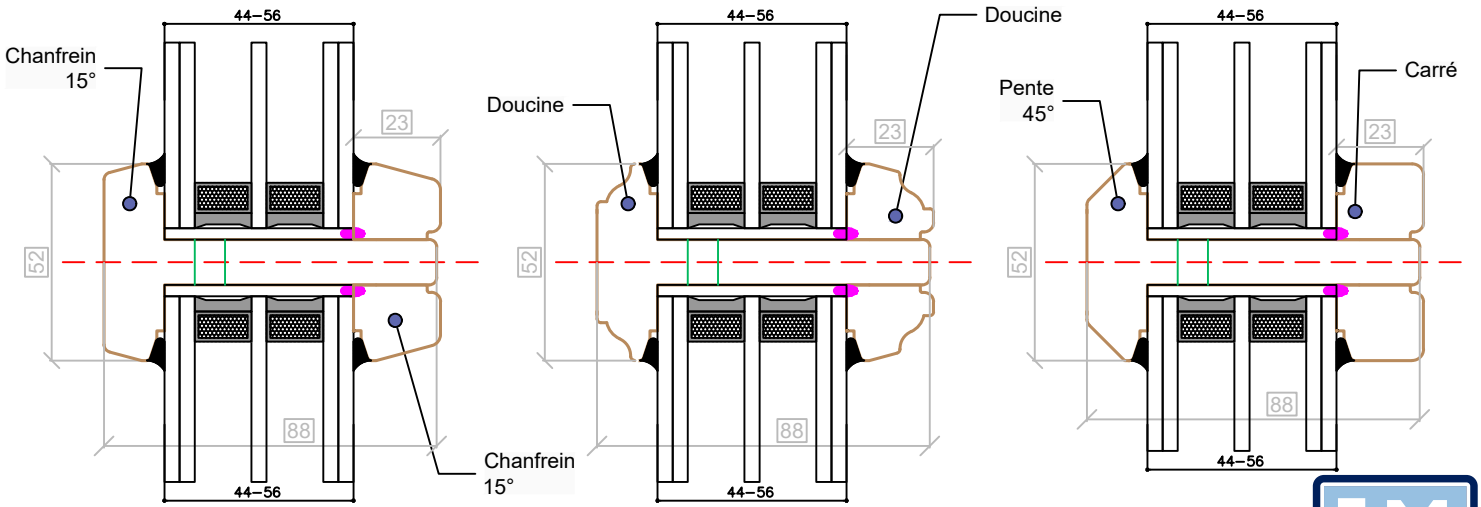


Battement Standard

Battement extérieur rapporté

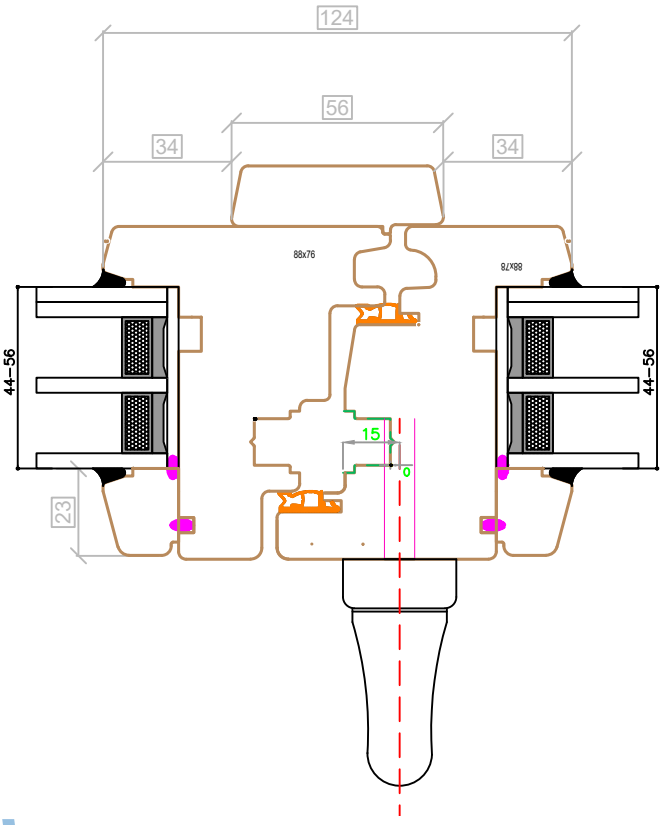


Battement Centré

Battement extérieur rapporté

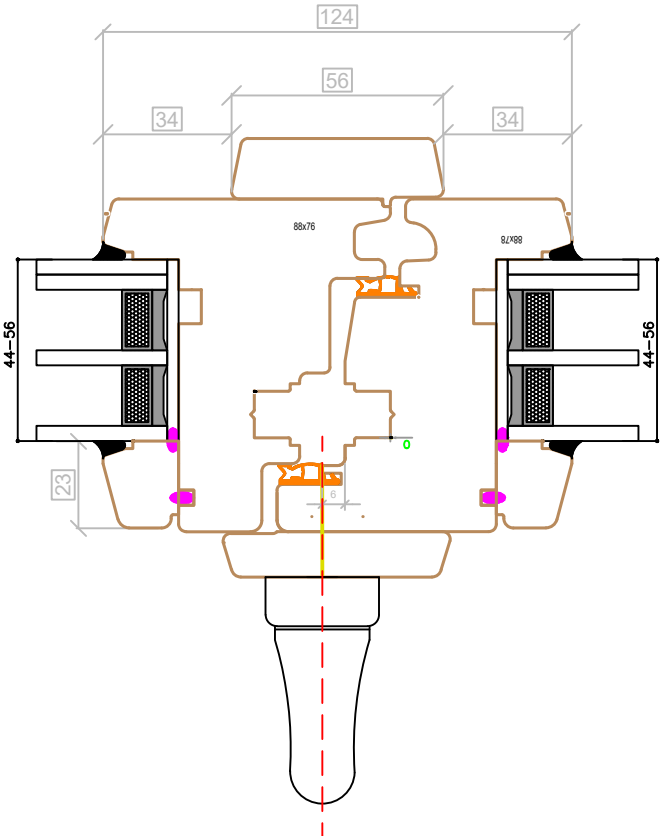

Traverse Seuil PMR avec plinthe rapportée pour PF

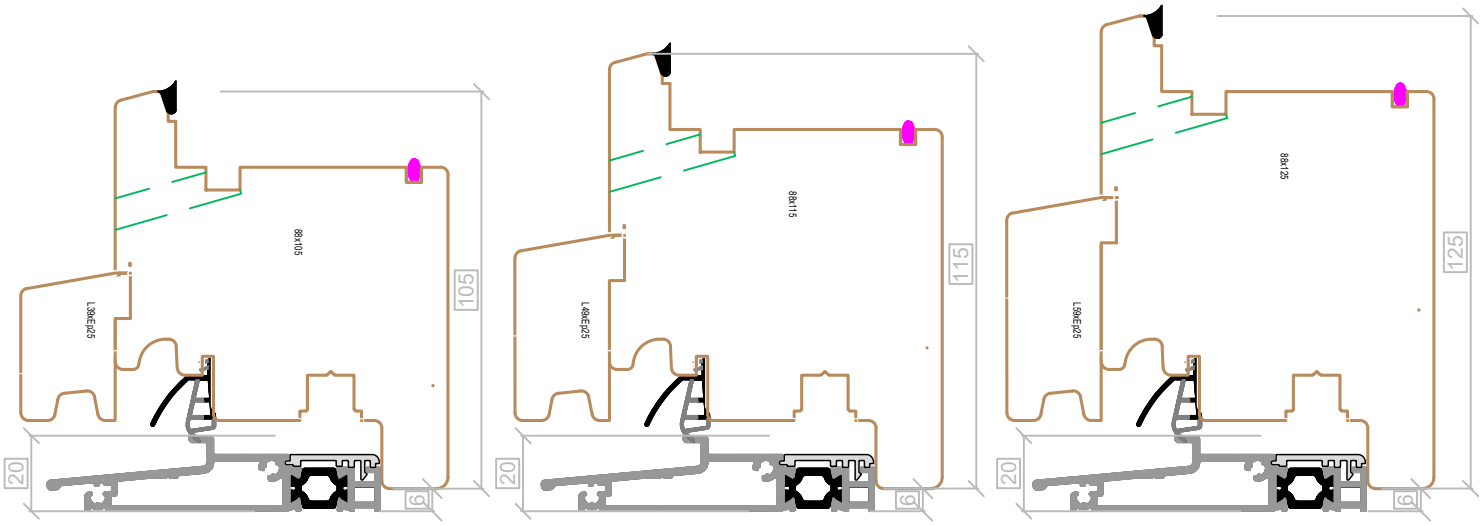


Plinthe rapportée PF (Mini 105)

Plinthe rapportée PF 115

Plinthe rapportée PF 125

(Ouverture à l'anglaise possible)


Traverse Seuil PMR pour Porte d'Entrée

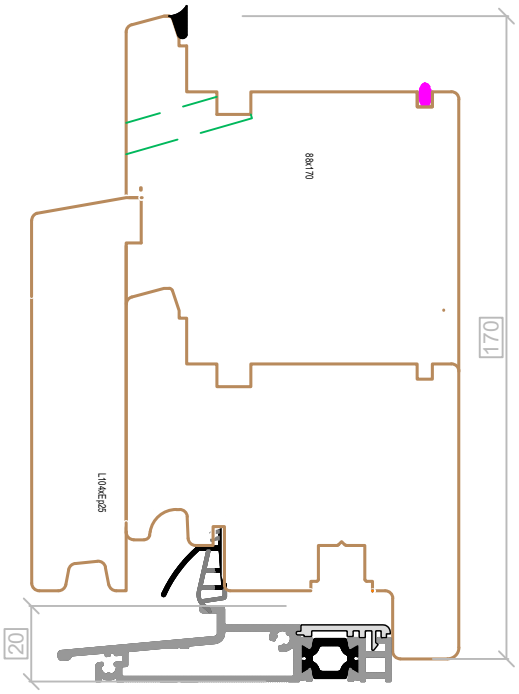


Plinthe rapportée Porte d'entrée 170

Moulure de plinthe en 25mm :


Quart de rond

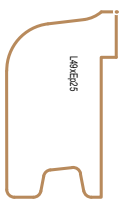


Moulure

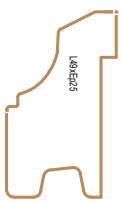


Chanfrein

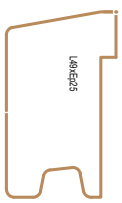

Doucine

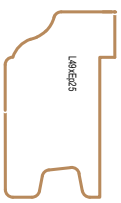

Traverse ouvrant à l'anglaise

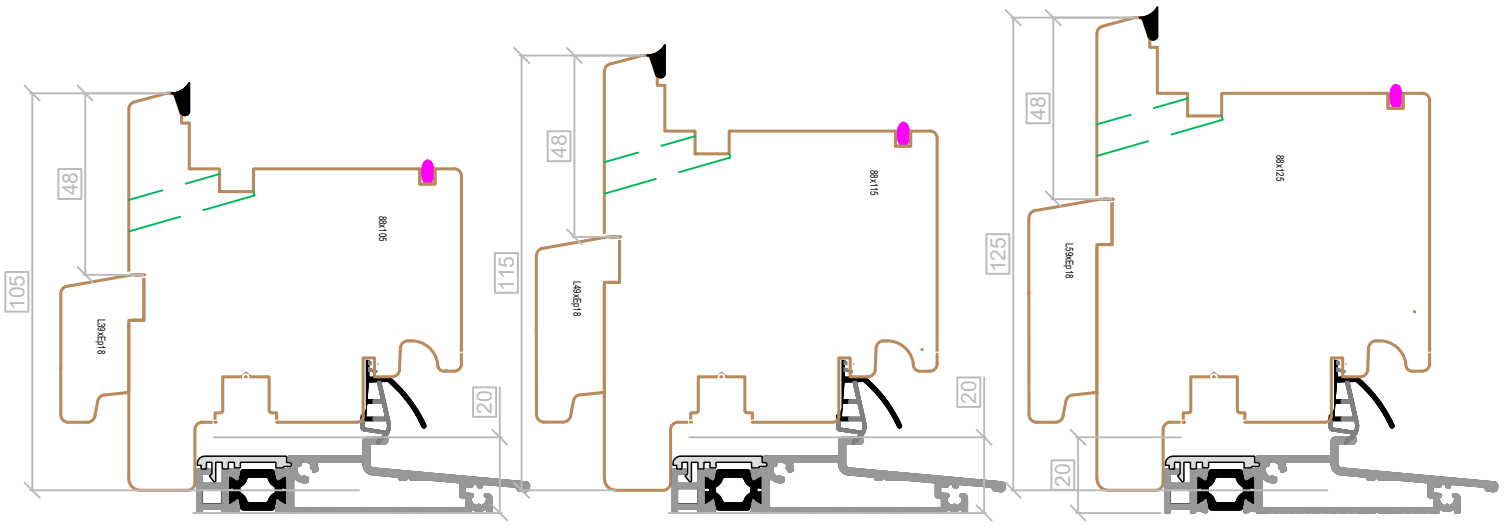


Plinthe rapportée PF (Mini 105)

Plinthe rapportée PF 115

Plinthe rapportée PF 125

Porte d'Entrée à l'anglaise

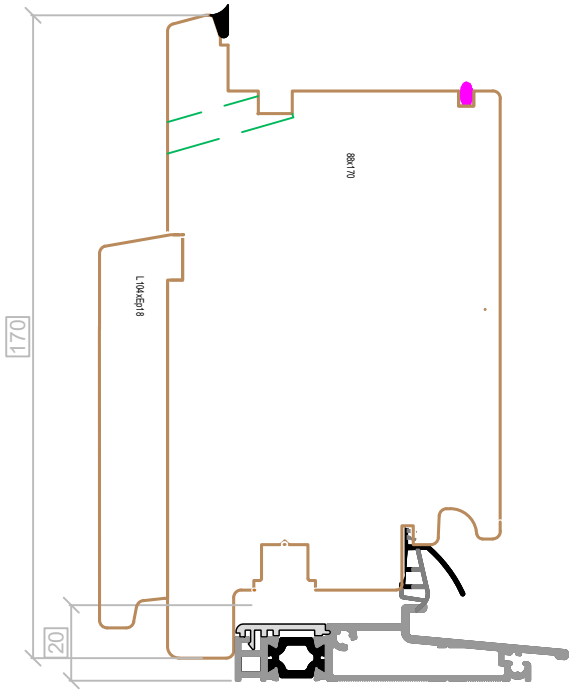

Plinthe rapportée Porte d'entrée 170

Moulure de plinthe en 18 mm :


Quart de rond



Moulure




Chanfrein

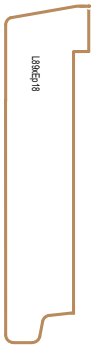


Doucine




Panneaux plates-bandes

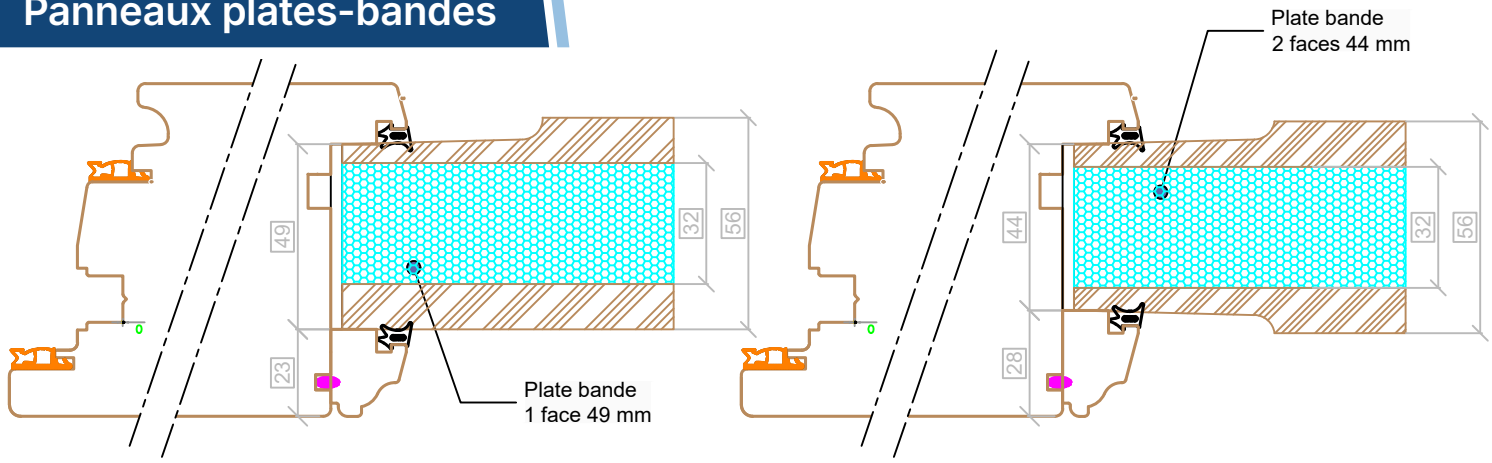


Panneaux "lisse"

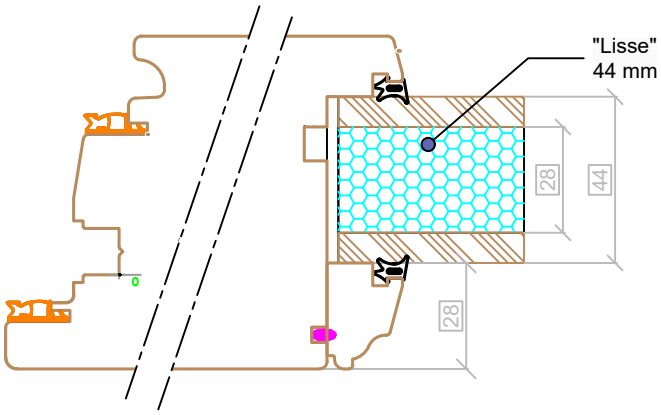


Tables saillantes

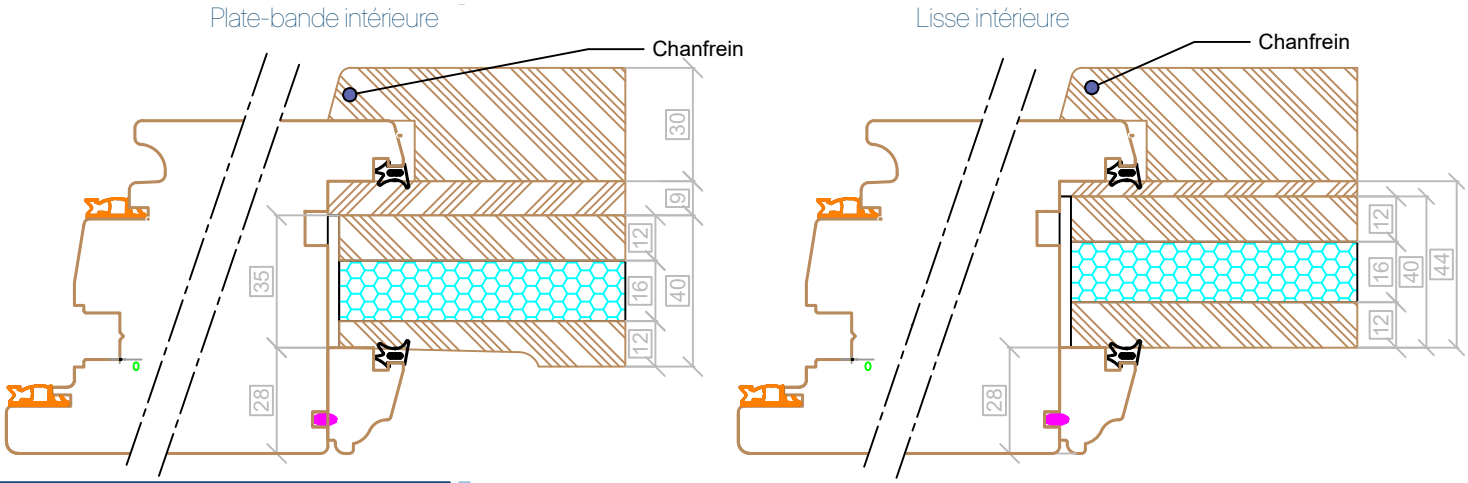


Panneau avec rainure

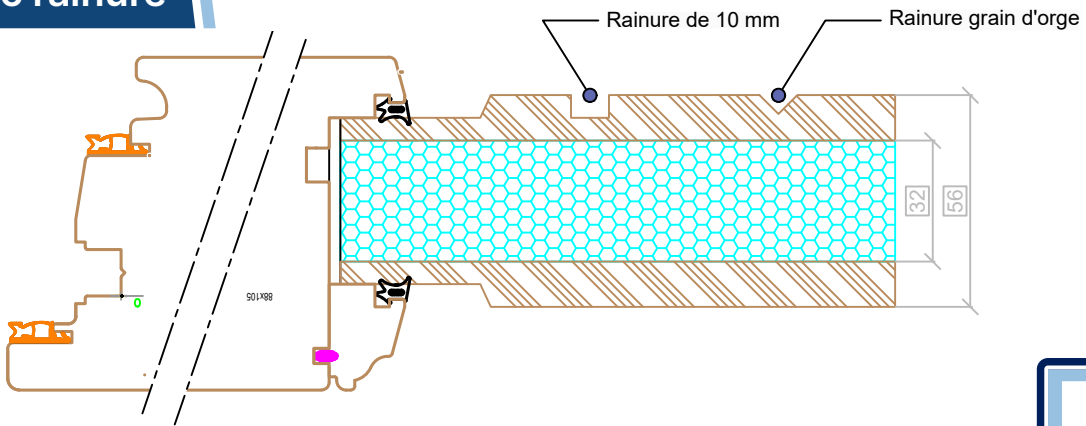


Grand cadre avec grille

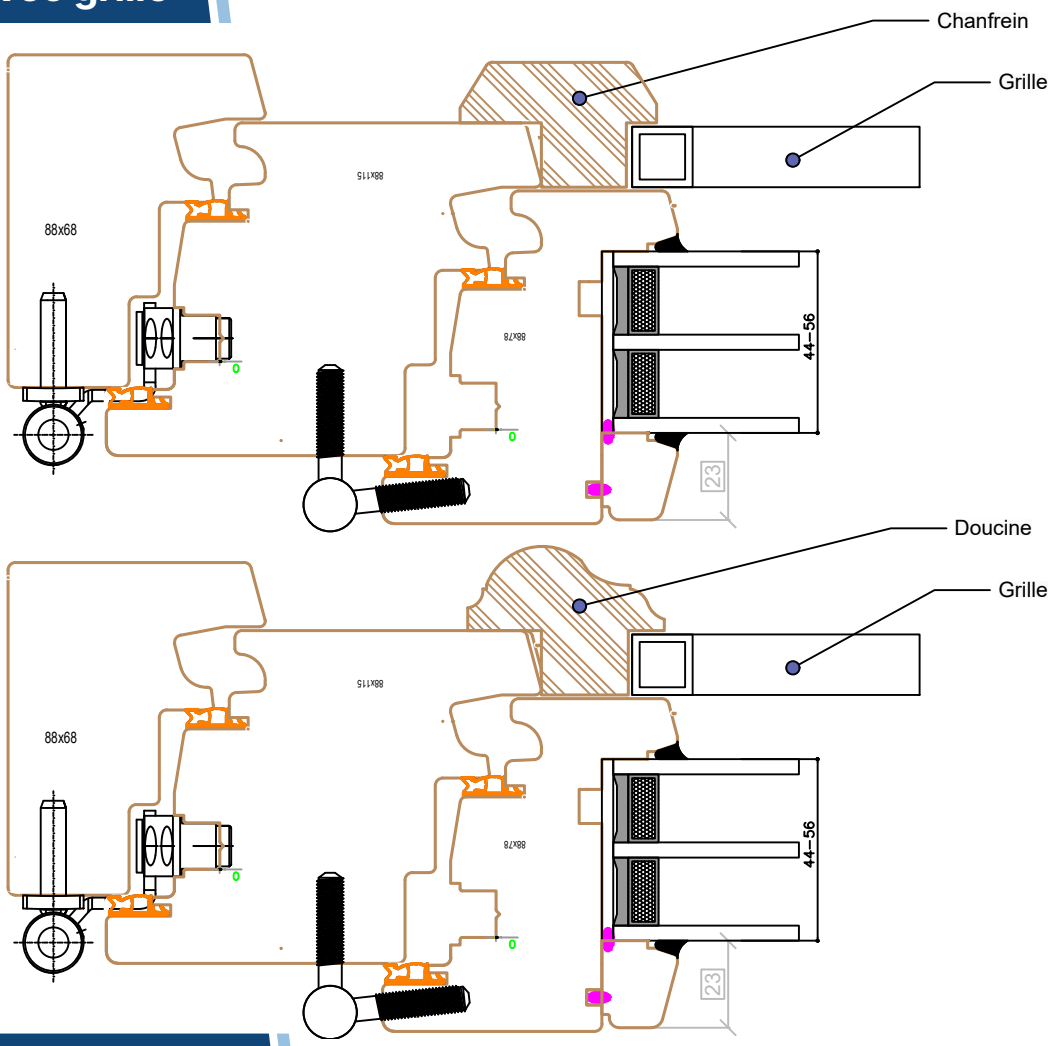


Grand cadre avec panneau

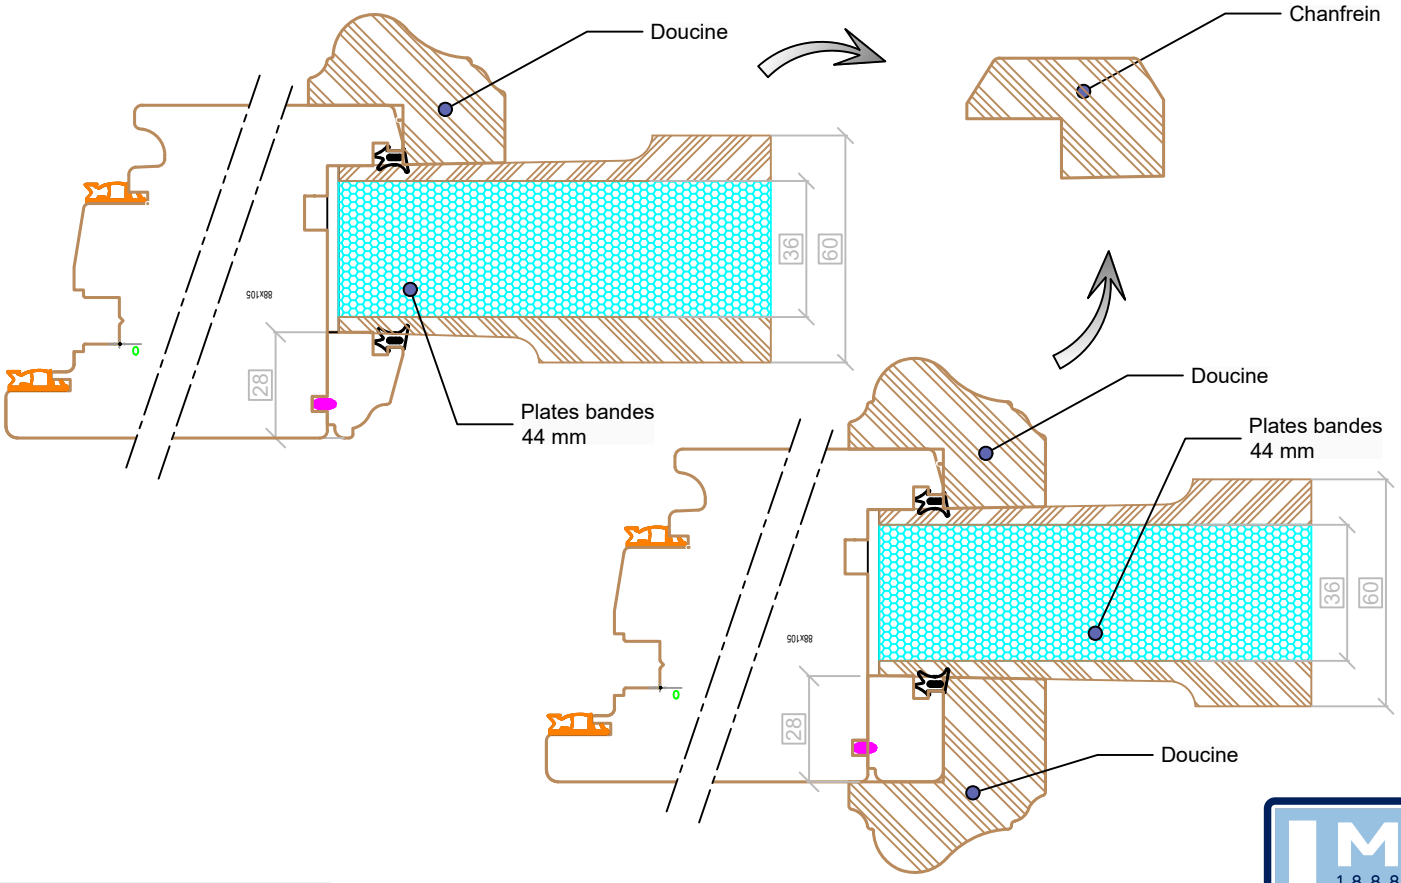


Ouvrant avec entrée d'air

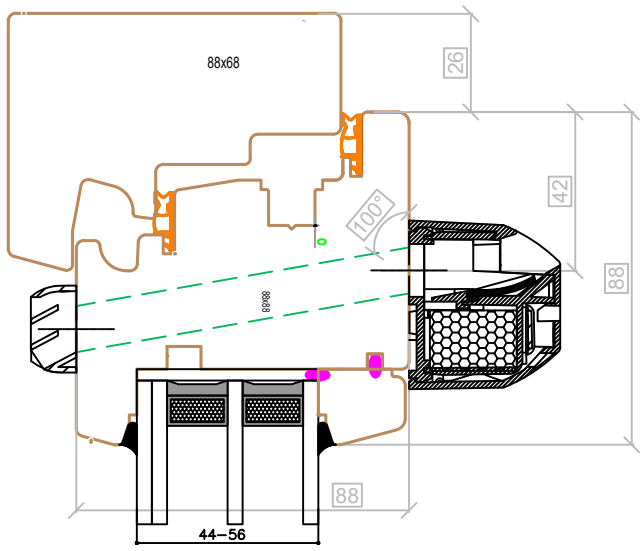

Dormant avec entrée d'air

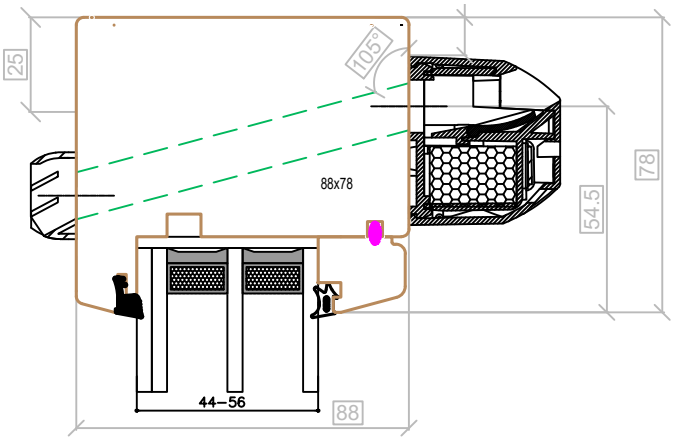


Traverse avec entrée d'air

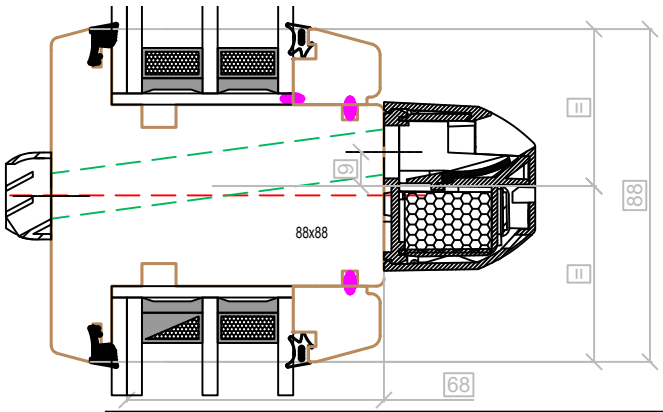


Traverse minimum pour E.A ouvrant		
Mortaise HT	Type Mortaise	Clair de jour
12x354		> 400
12x250		> 300
12x172		> 220


Dormant avec entrée d'air invisible

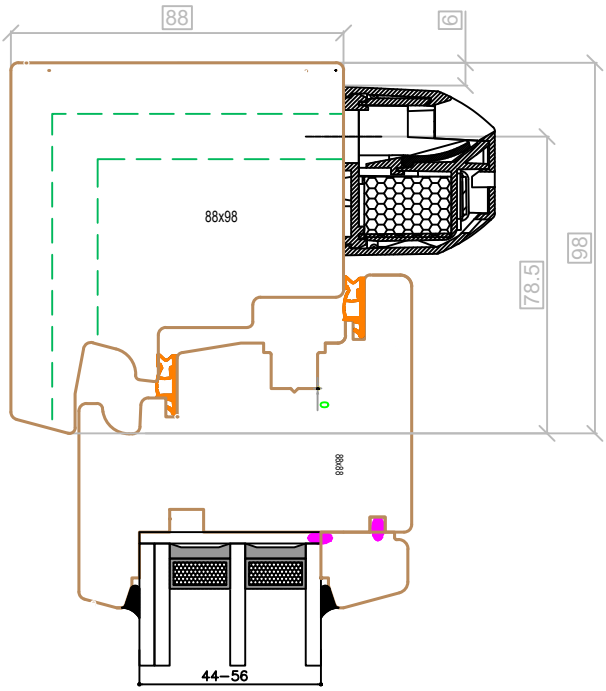


Traverse avec entrée d'air invisible

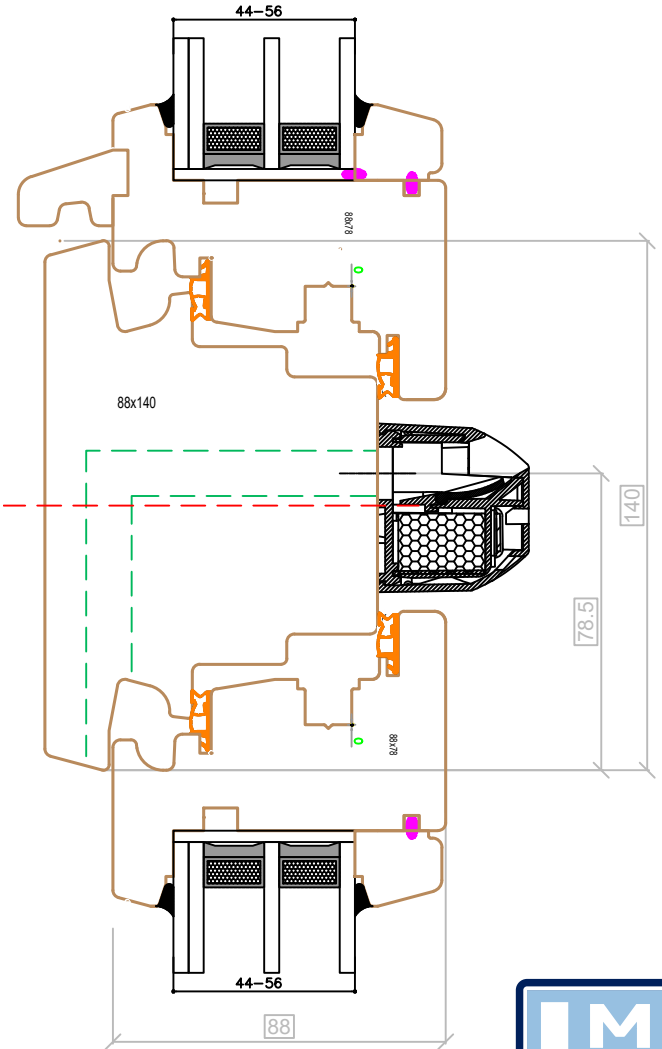


Pièce intermédiraire ouvrant haut / bas :

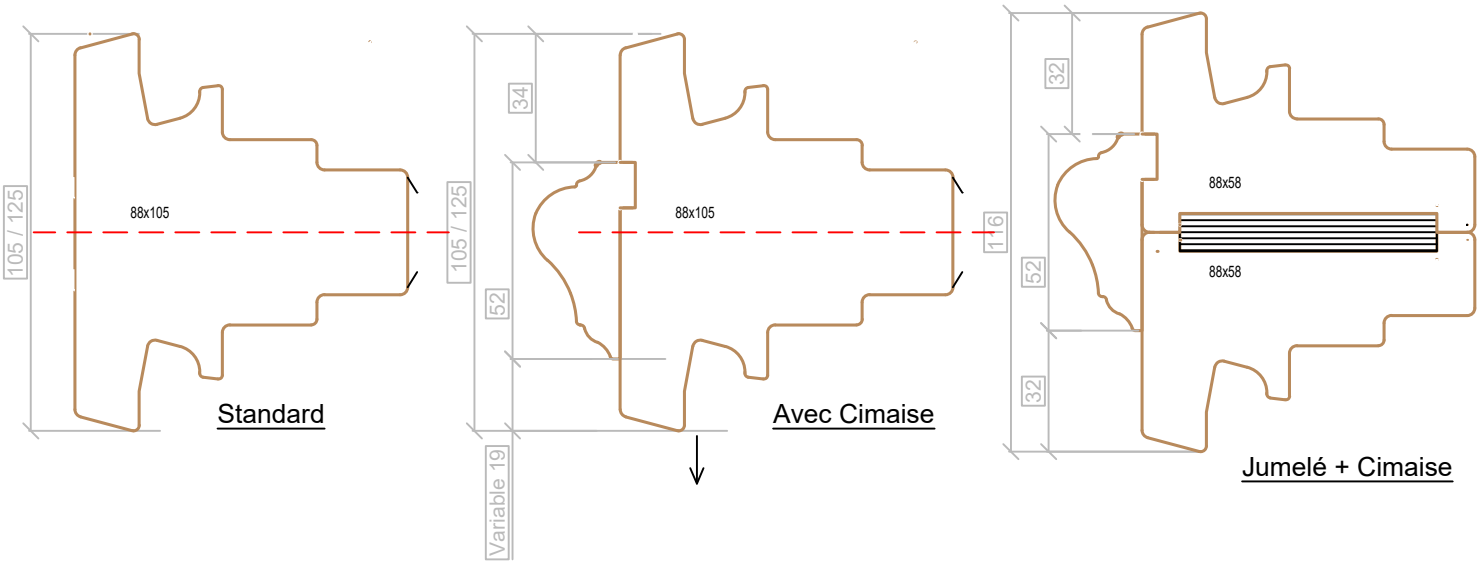


Pièce intermédiraire ouvrant / fixe :

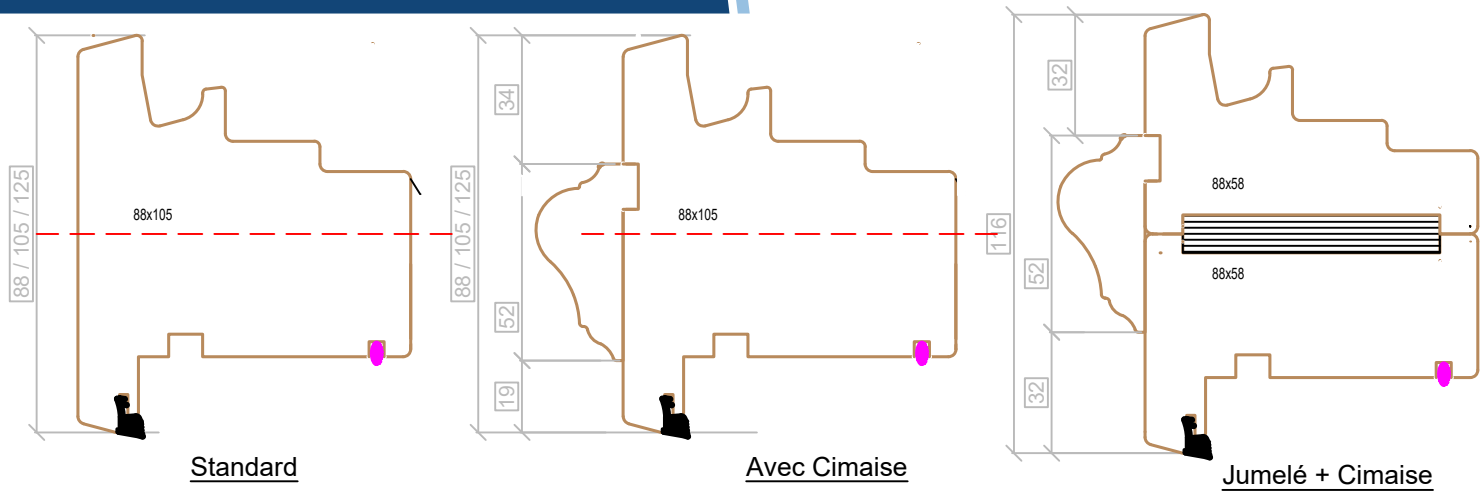


Pièce intermédiraire fixe / fixe :

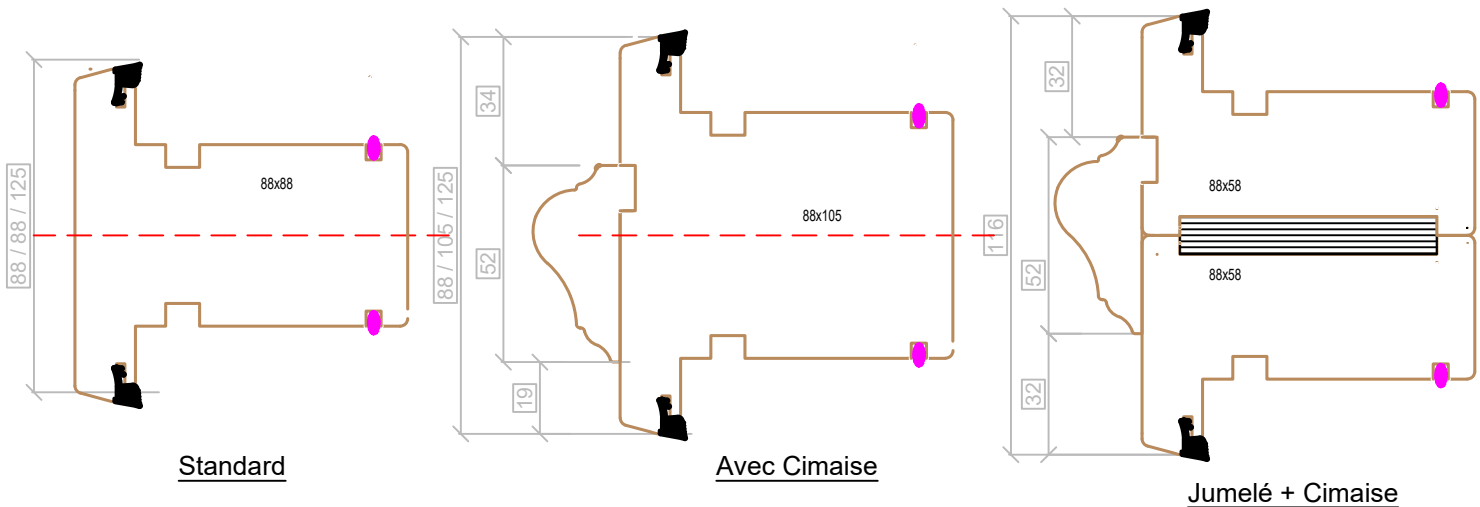

Pièce intermédiraire jet d'eau Alu ouvrant haut / bas :

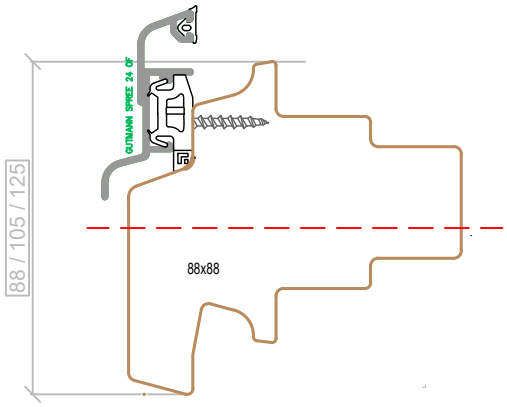


Standard

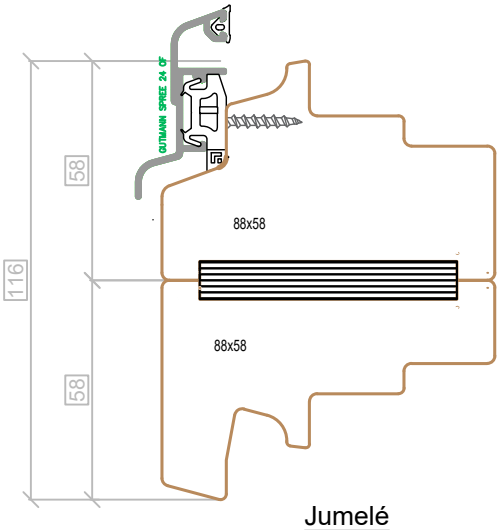


Jumelé

Pièce intermédiraire jet d'eau Alu ouvrant / fixe :

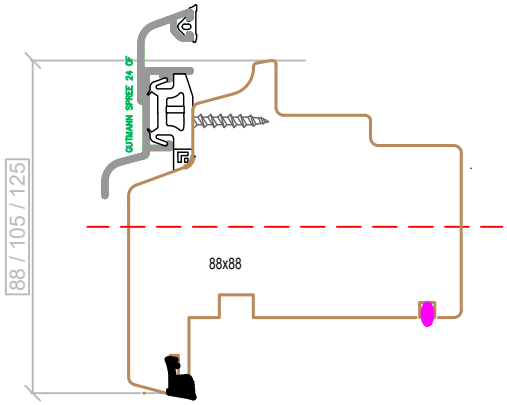


Standard

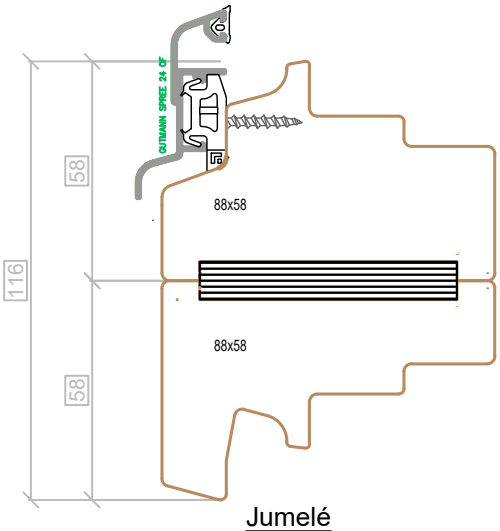



Jumelé

Cimaise Moulurée

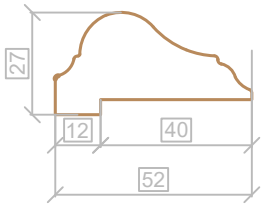



Cimaise Chanfrein

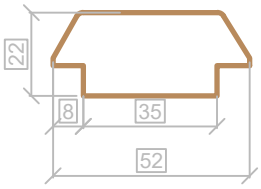

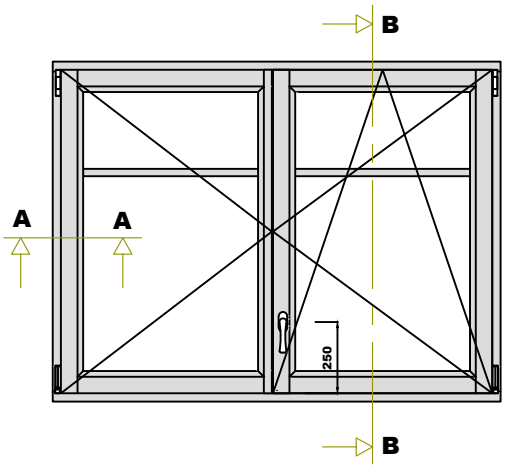


Coupe A-A

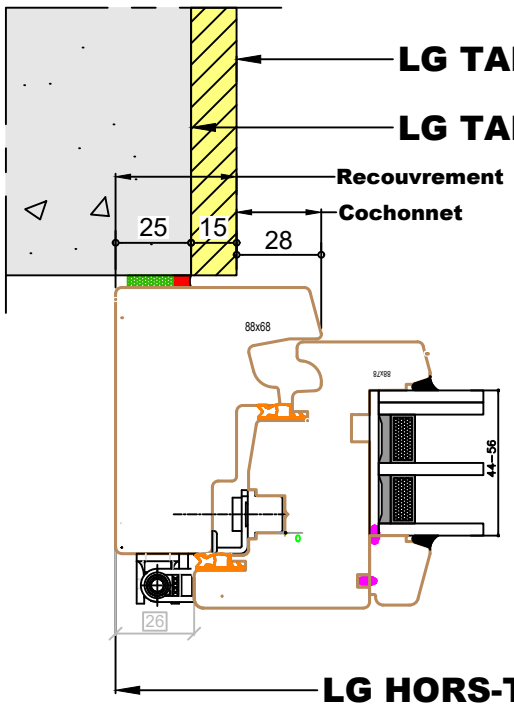


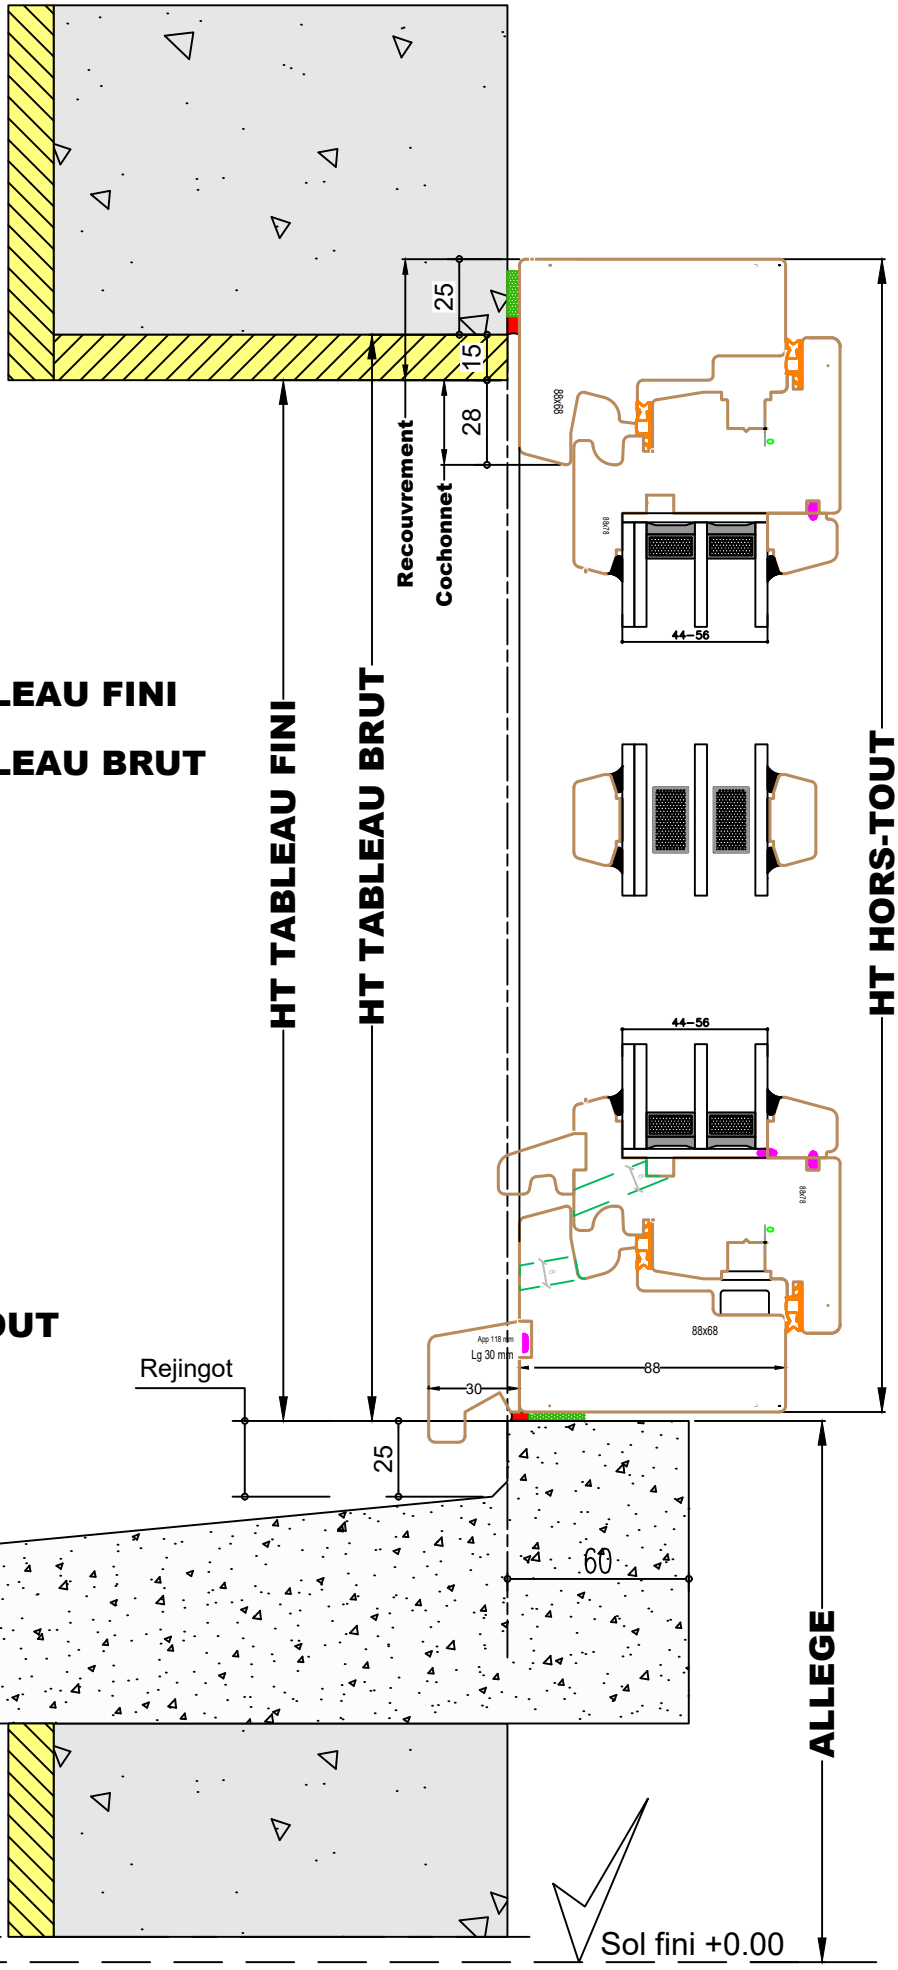


Coupe B-B

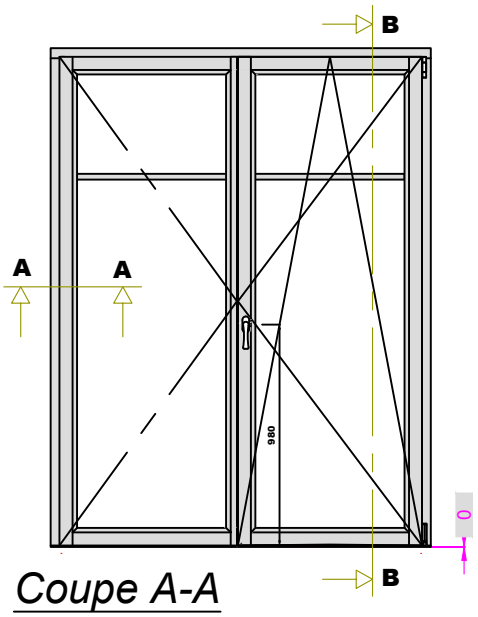


Coupe A-A

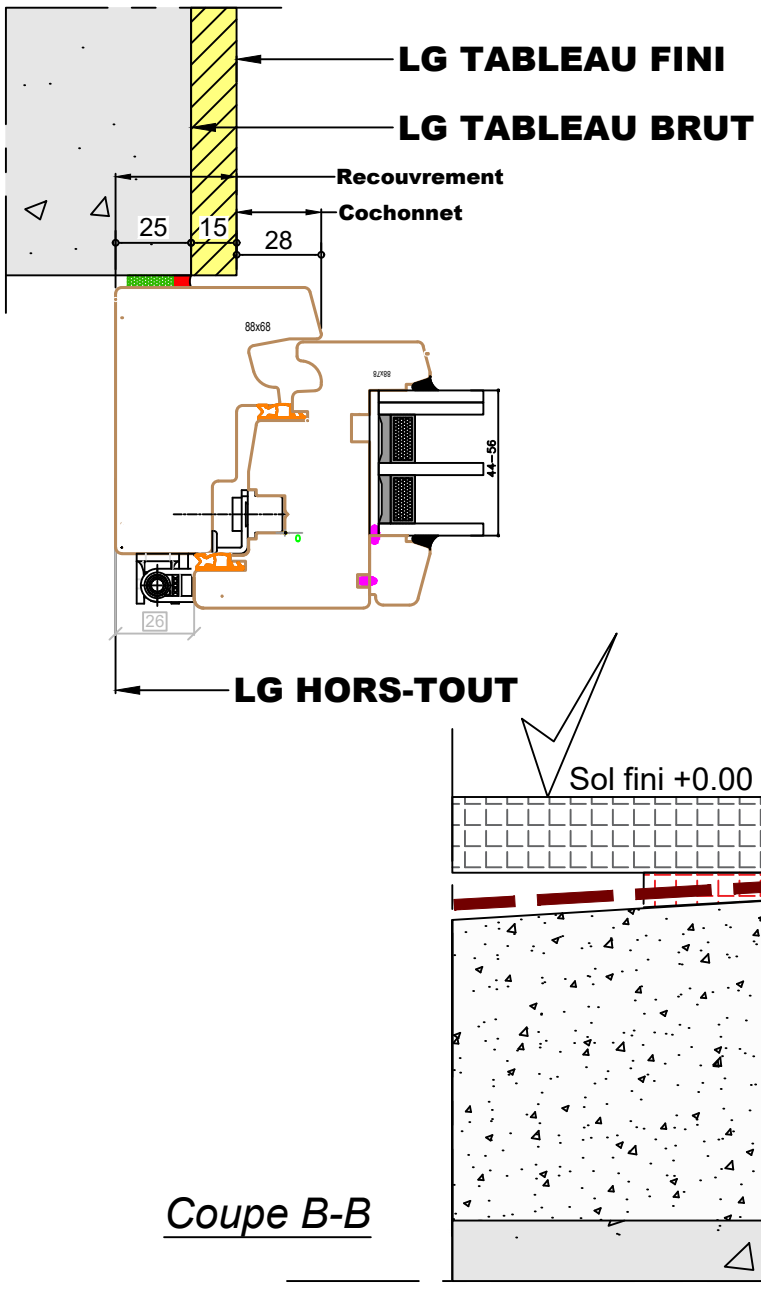


Coupe B-B

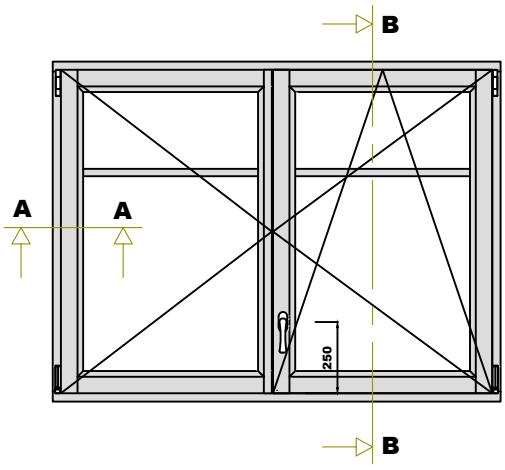



Coupe A-A

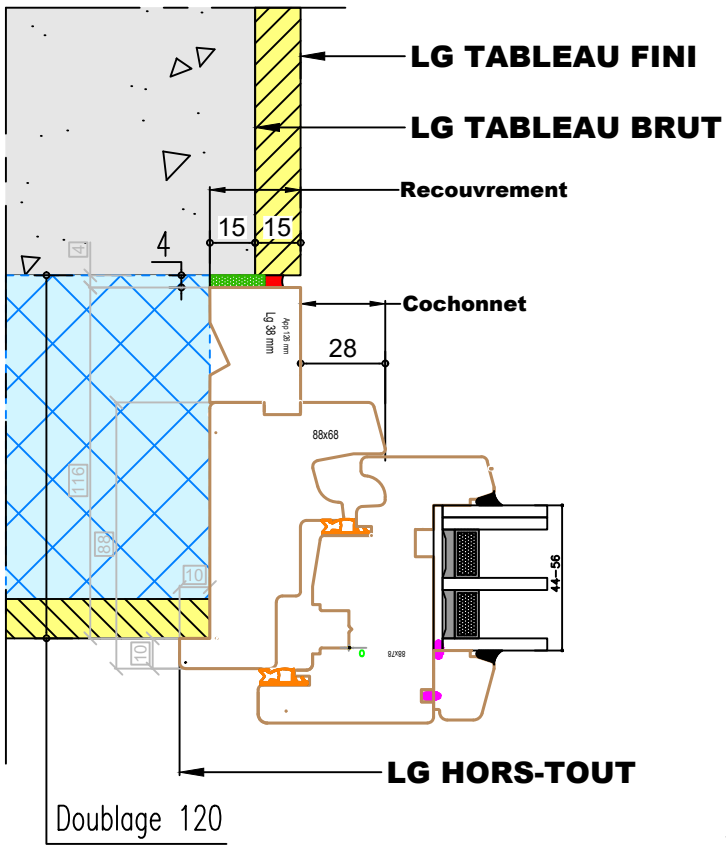

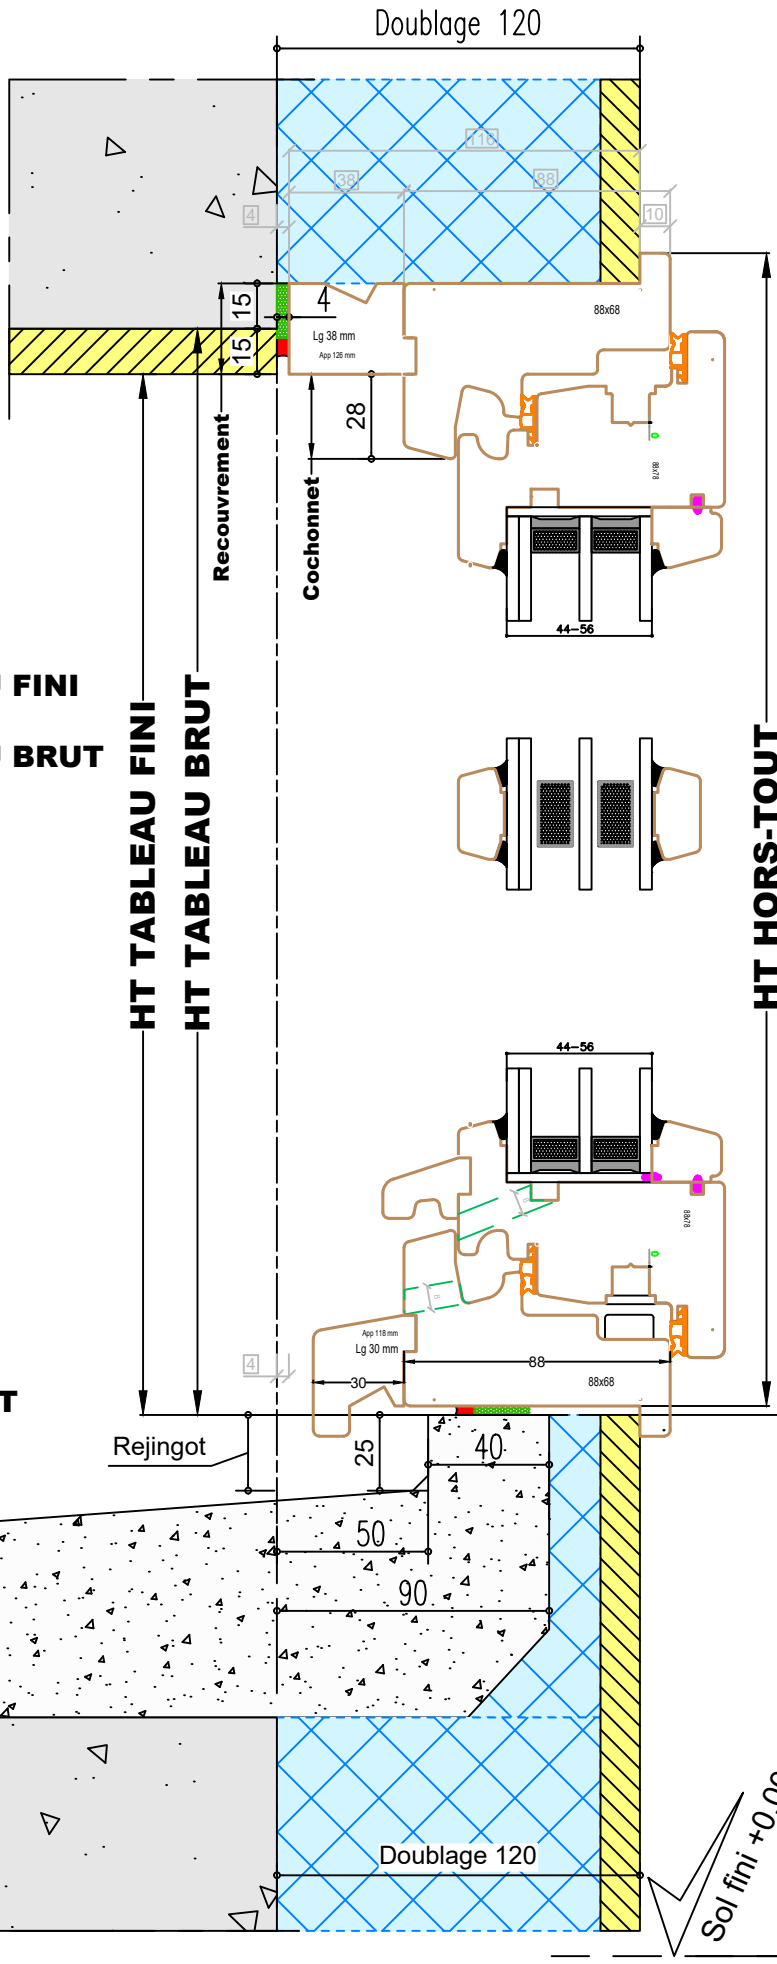


Coupe B-B

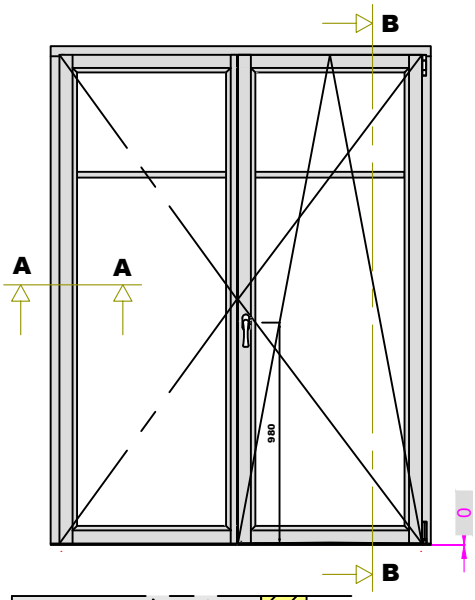


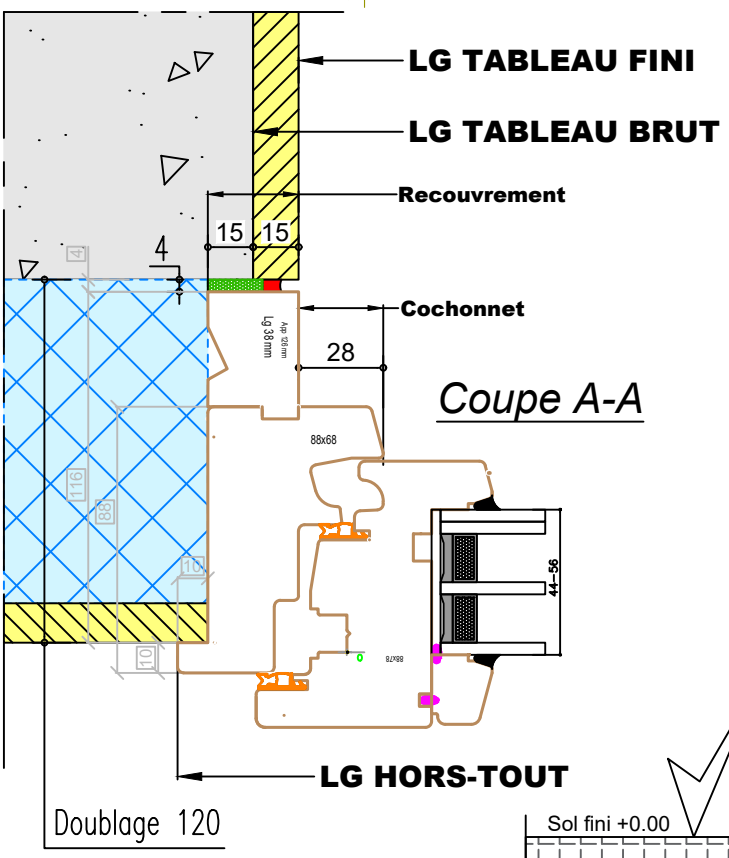


Coupe A-A

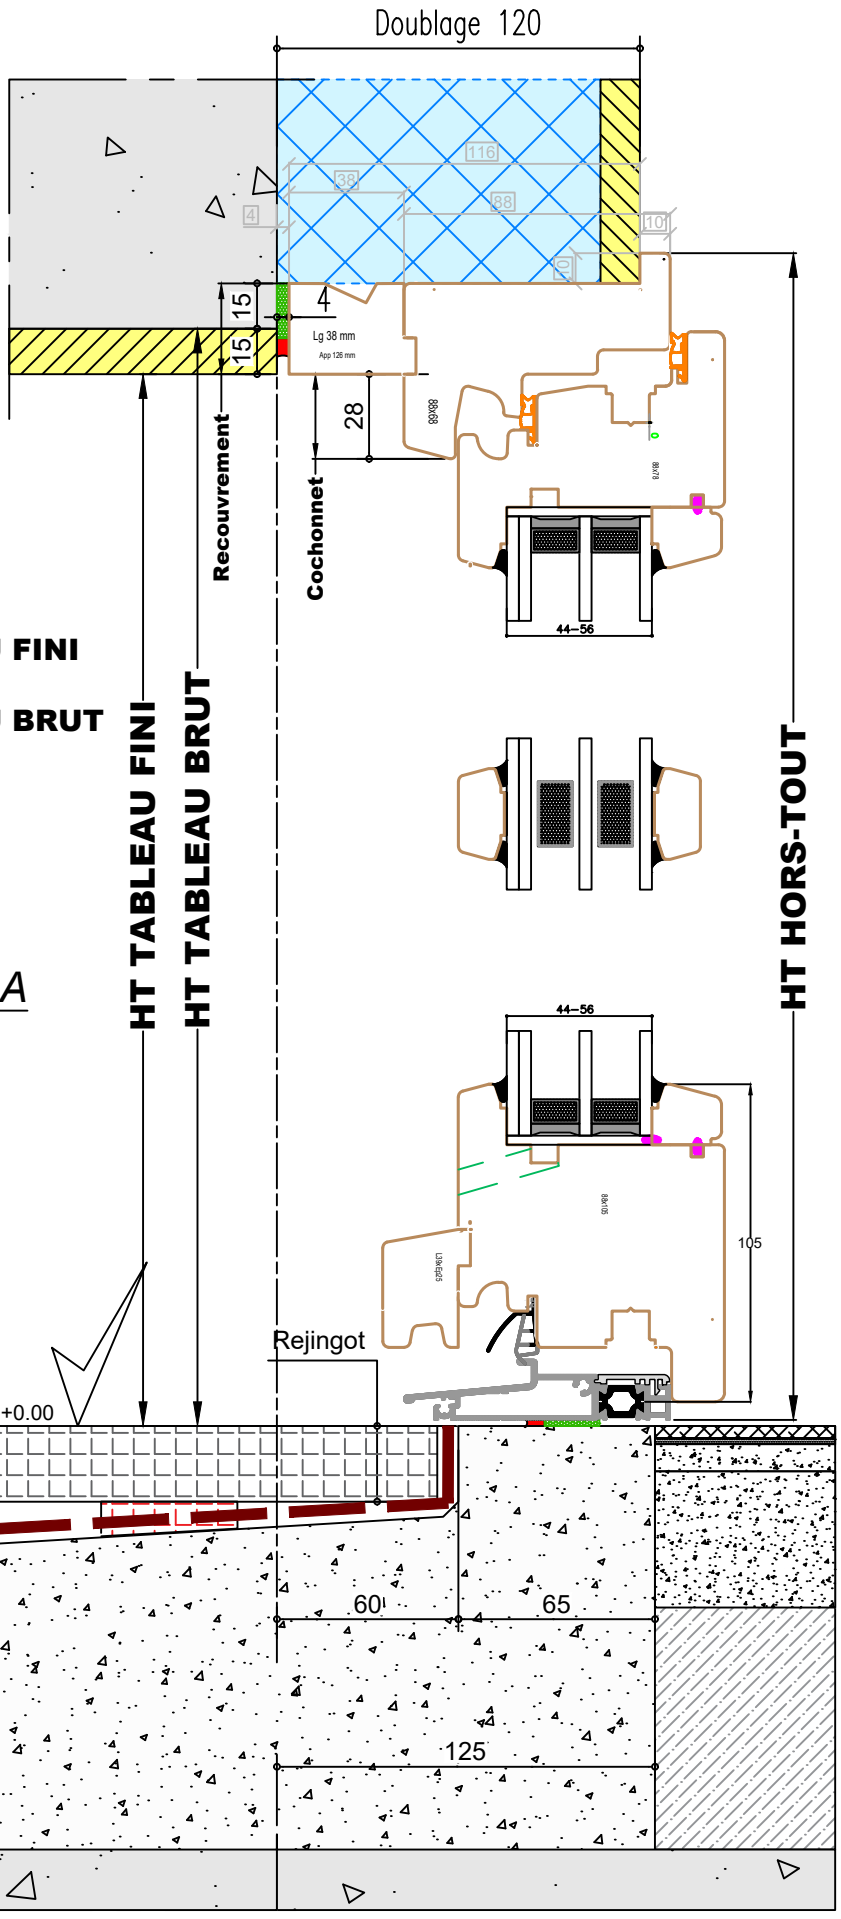


Coupe B-B

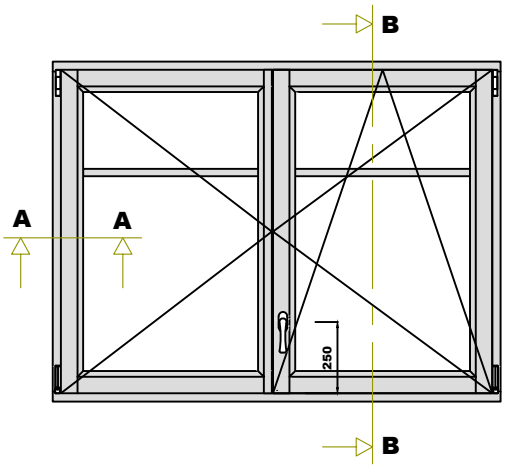


Coupe A-A

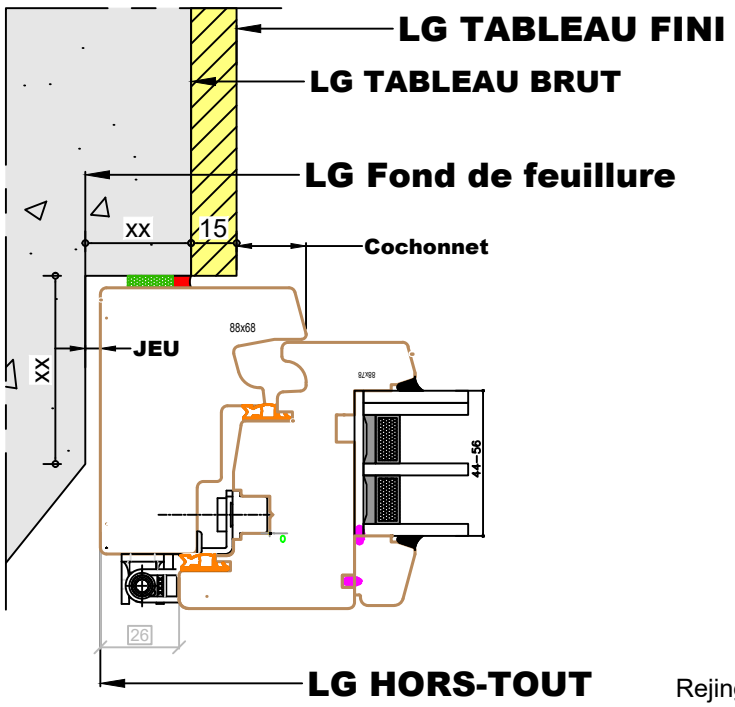


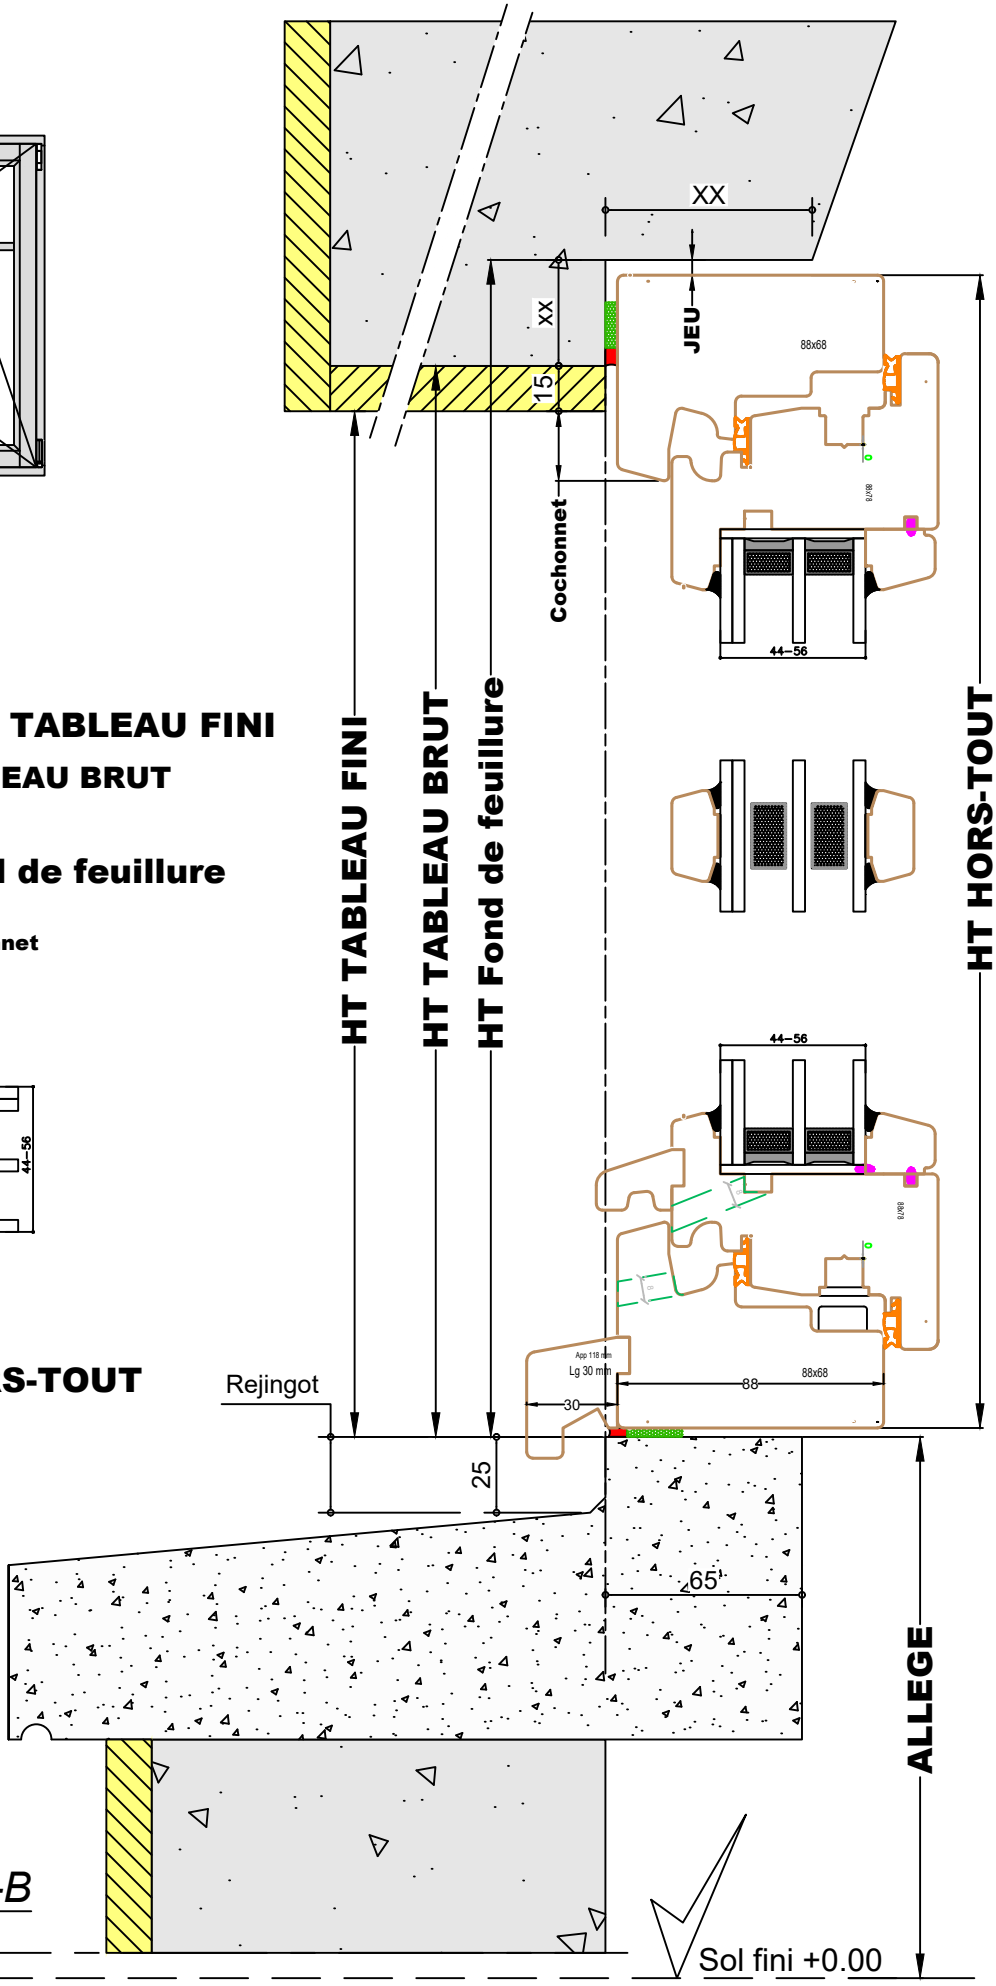



Coupe B-B

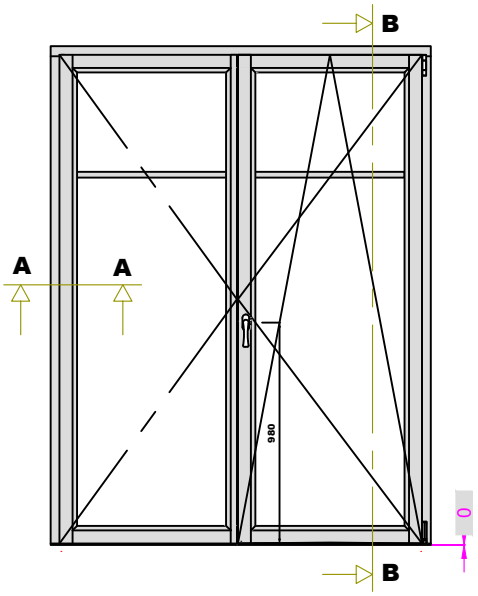


Coupe A-A

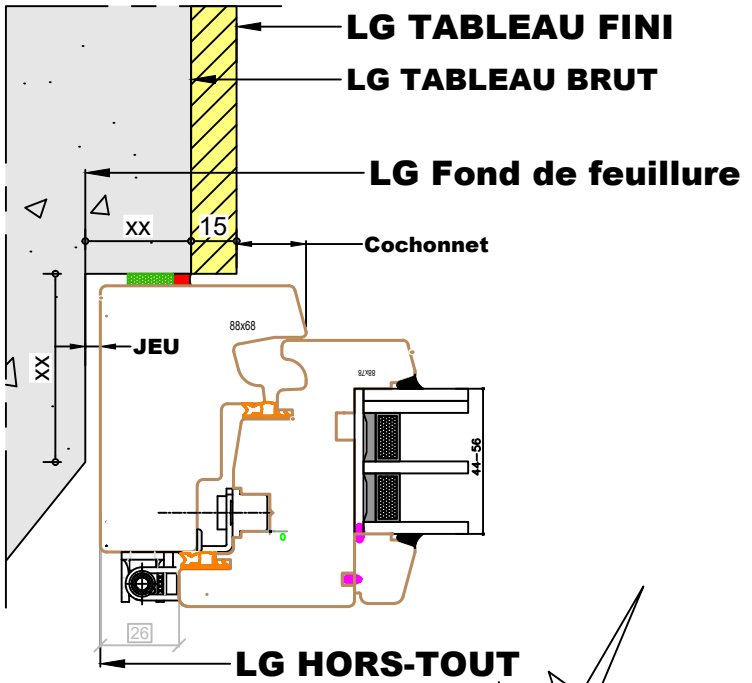


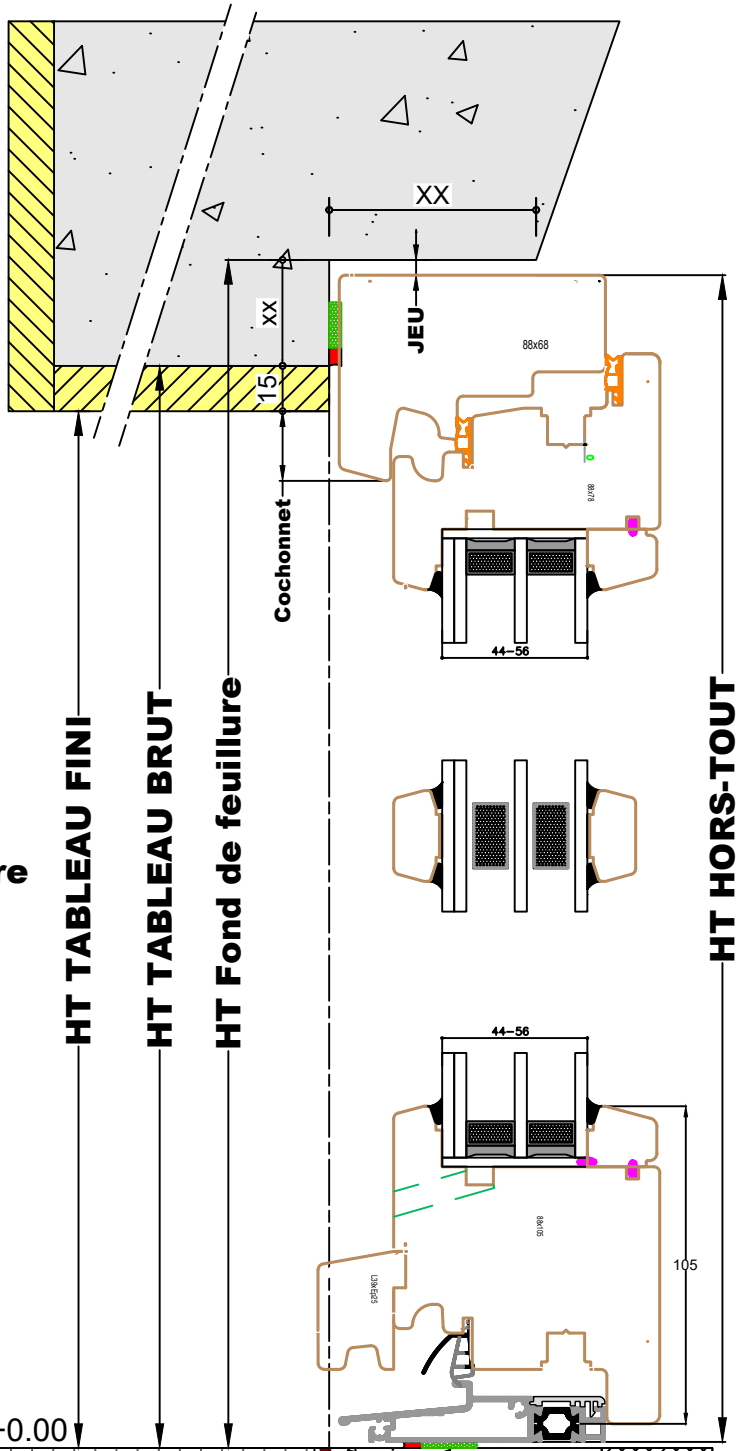

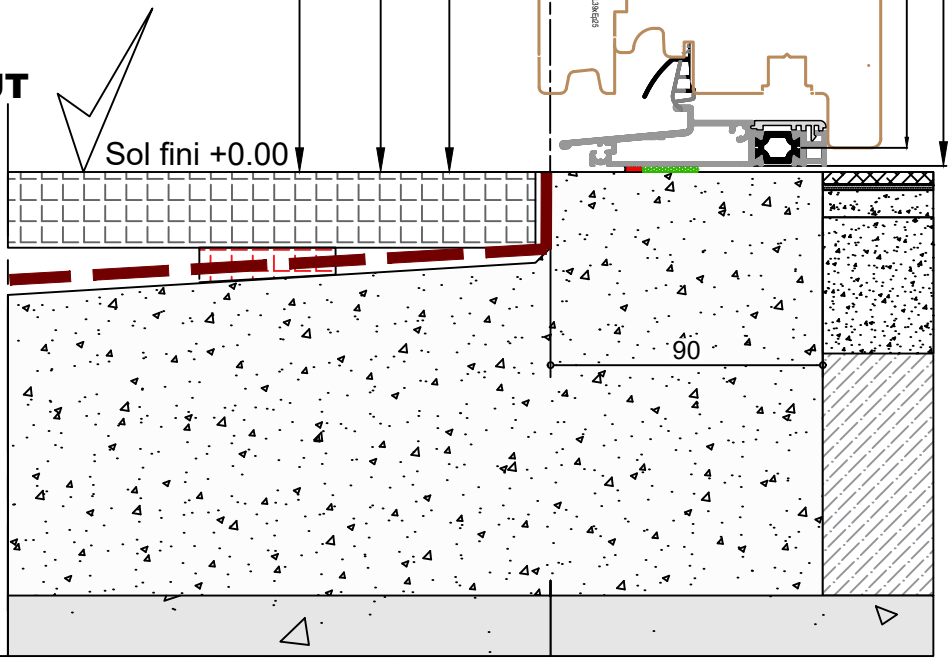

Coupe B-B

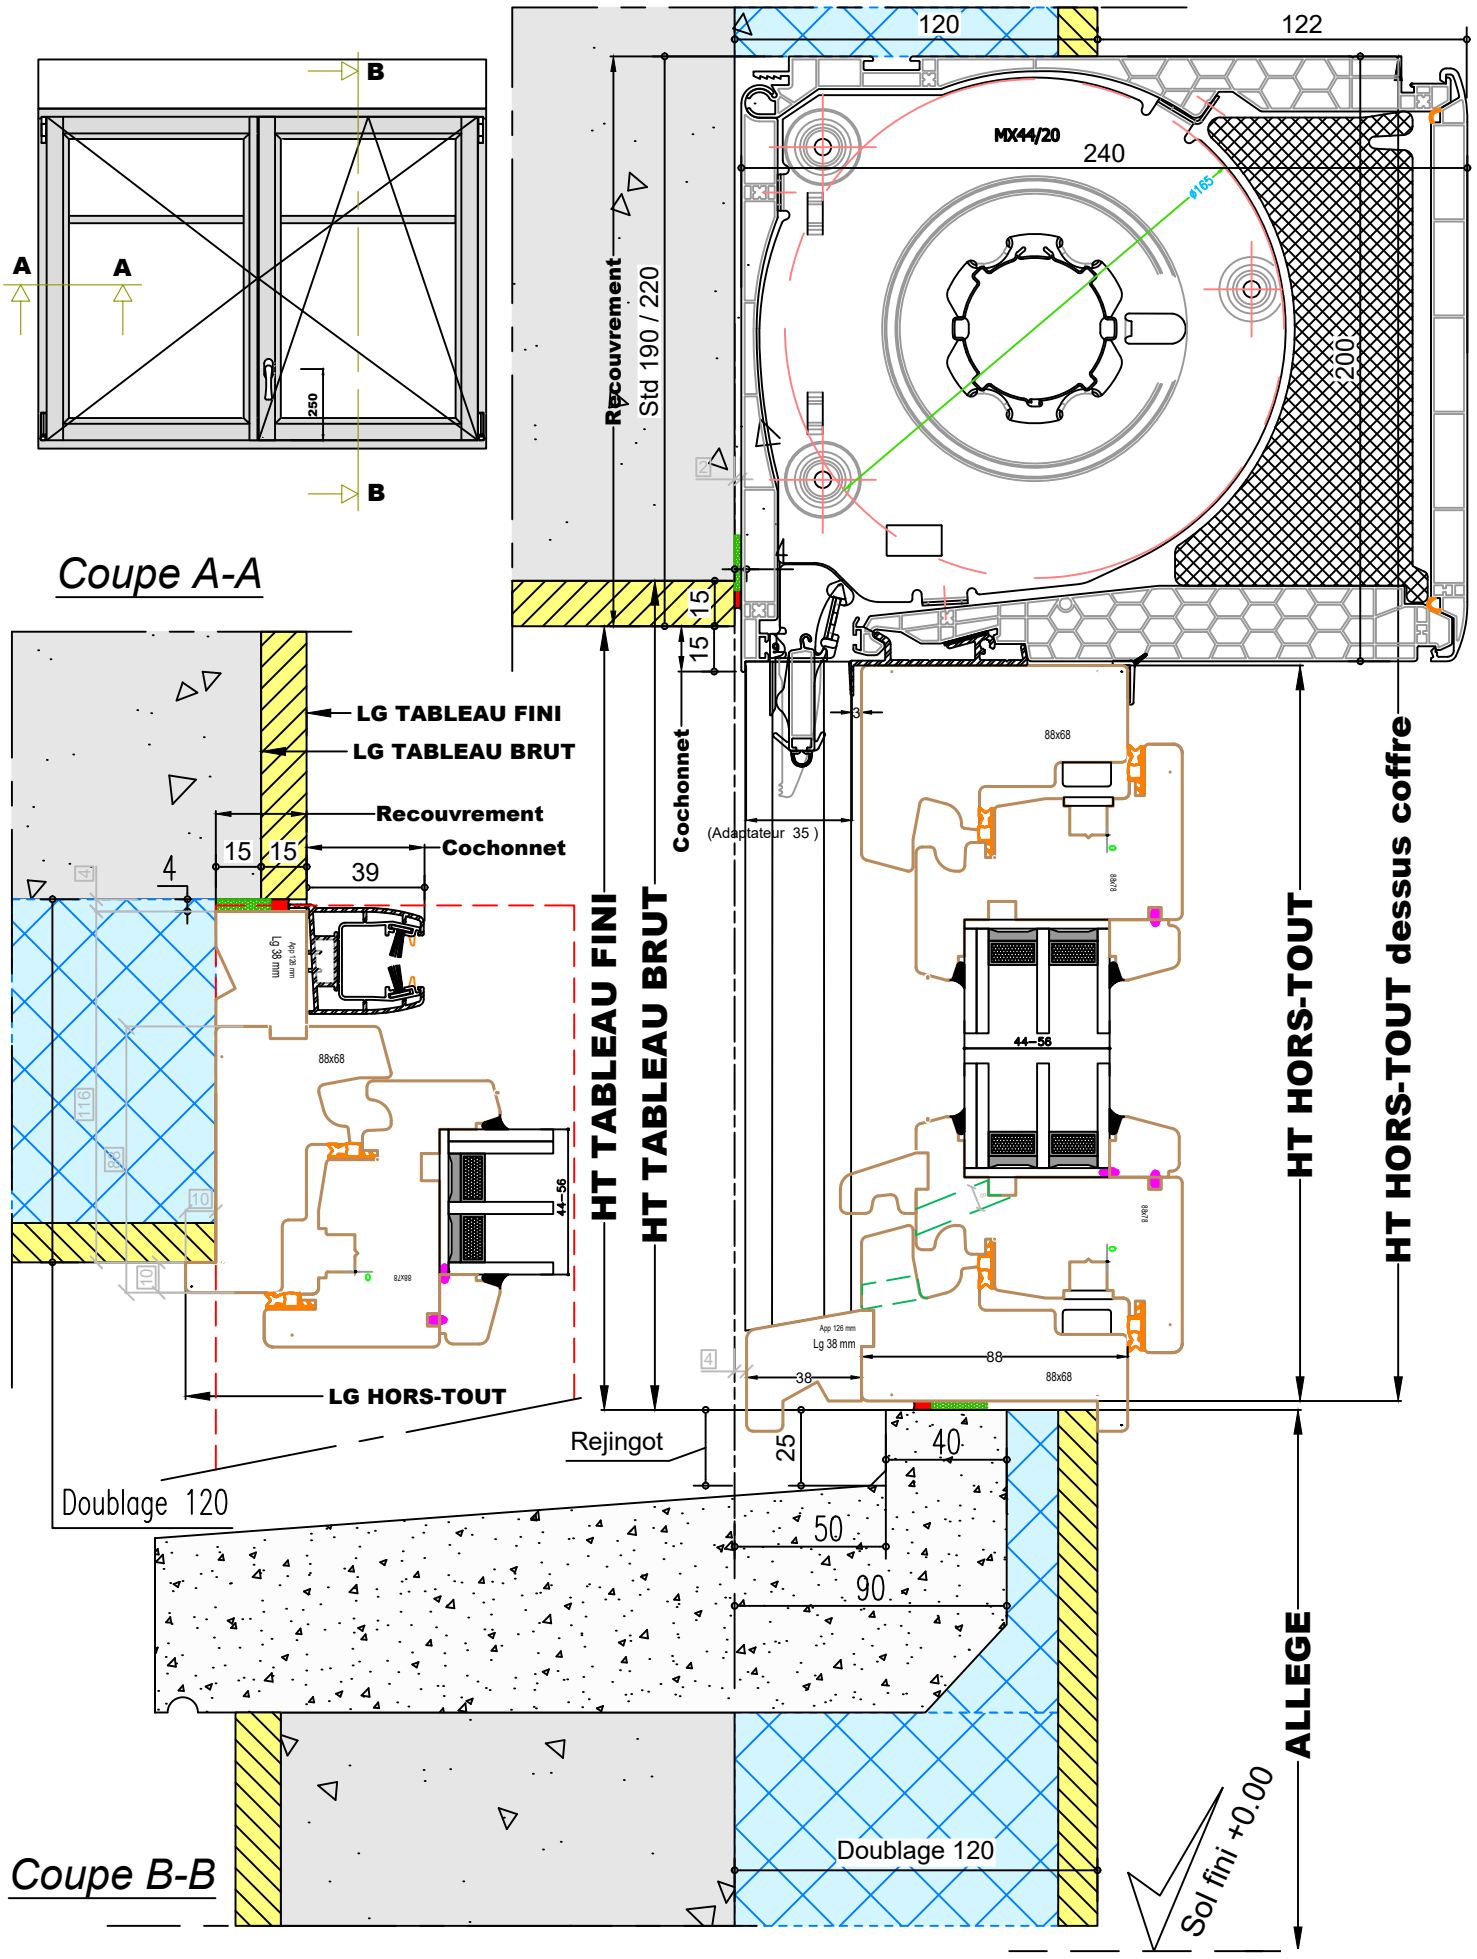
B
A
A
B
250
Coupe A-A
120
122
MX44/20
240
ø165
200
Recouvrement
Std 190 / 220
15
15
LG TABLEAU FINI
LG TABLEAU BRUT
Recouvrement
Cochonnet
15
15
4
39
Cochonnet
(Adaptateur 35)
3
88x68
HT TABLEAU FINI
HT TABLEAU BRUT
HT HORS-TOUT
HT HORS-TOUT dessus coffre
44-56
LG HORS-TOUT
Rejingot
25
40
50
90
Doublage 120
ALLEGE
Sol fini +0.00
Doublage 120
Coupe B-B

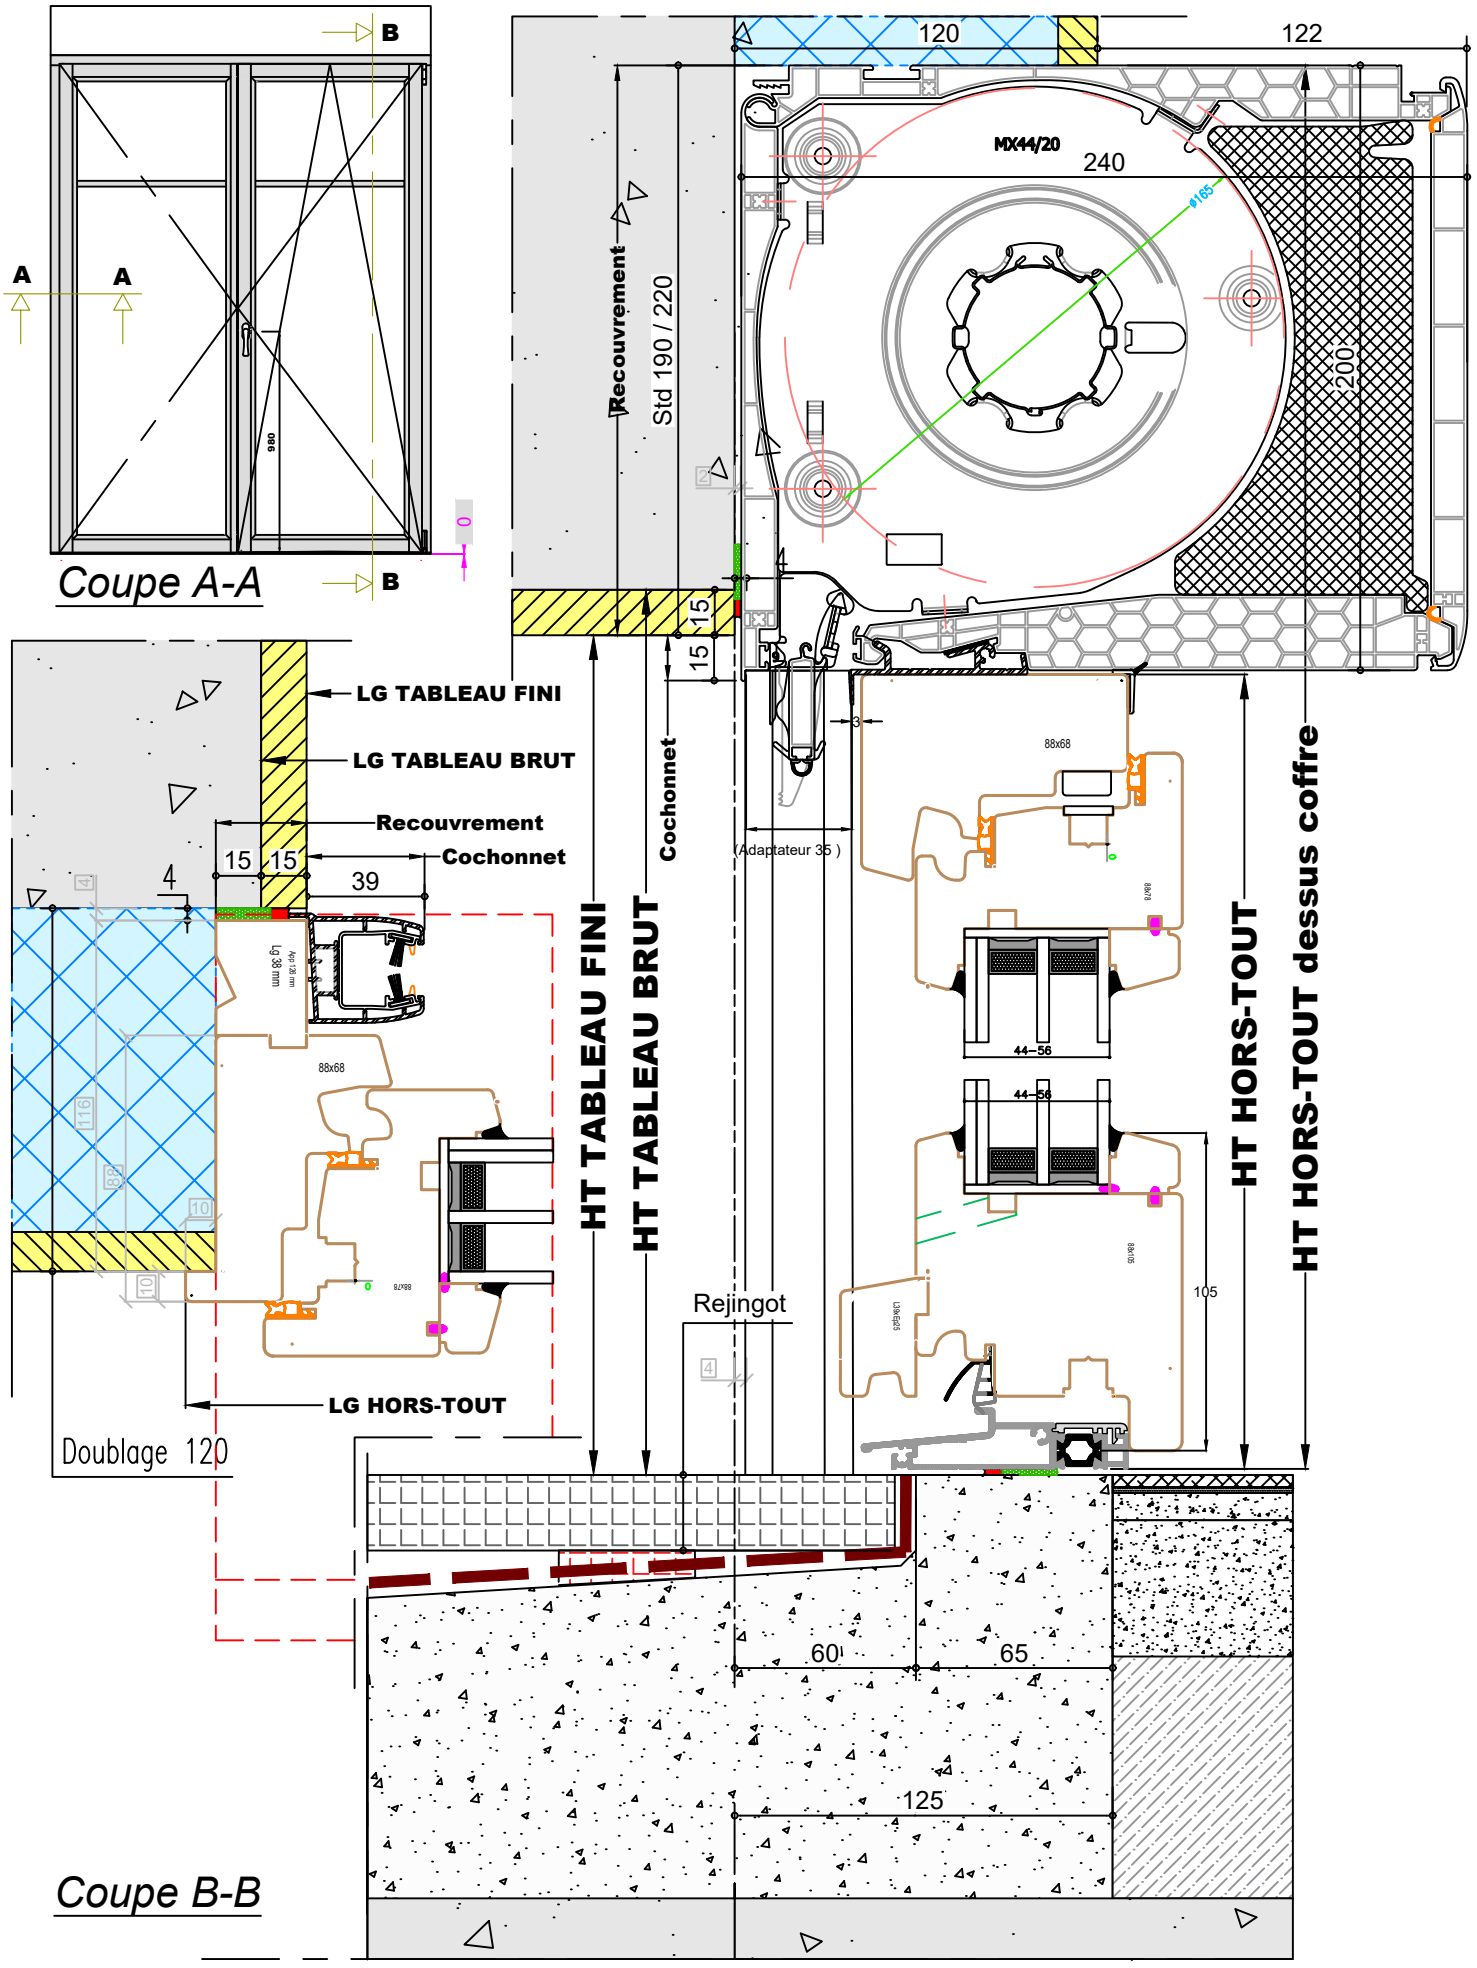
B
A
A
B
Coupe A-A
120
122
MX44/20
240
ø165
200
Recouvrement
Std 190 / 220
15
15
LG TABLEAU FINI
LG TABLEAU BRUT
Recouvrement
Cochonnet
15
15
4
39
88x68
(Adaptateur 35)
HT TABLEAU FINI
HT TABLEAU BRUT
Cochonnet
HT HORS-TOUT
HT HORS-TOUT dessus coffre
44–56
105
Rejingot
LG HORS-TOUT
Doublage 120
60
65
125
Coupe B-B