EASY FLEX 68+

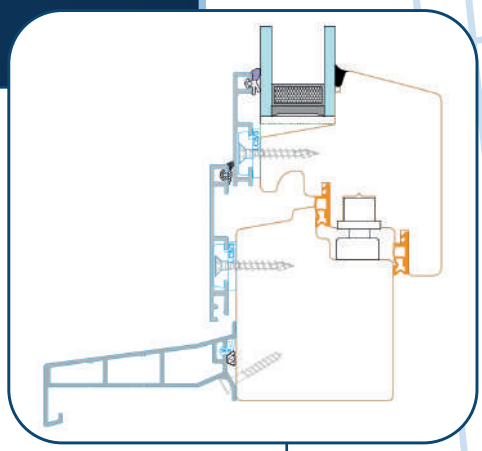



DOCUMENTATION TECHNIQUE

EDITION 2026

Adresse : 1 Rue de l'ancien château 10130 Saint-Phal
Tel : 03 25 42 16 34
Email : info@lambert-menuiserie.fr
www.lambert-menuiserie.fr

lambert menuiserie 1888

SOMMAIRE

01 DETAILS ET ACCESSOIRES

DORMANTS	P.03
APPUIS	P.04
TAPEES DE DOUBLAGE	P.05
PETITS-BOIS	P.06
BATTEMENTS	P.07
SEUIL PMR	P.08
PANNEAUX	P.09
ENTREES D'AIR	P.10/11
TRAVERSES & MENEAUX	P.12/13
INTERMEDIAIRES	P.14

02 COUPES TECHNIQUES

POSE EN APPLIQUE – Fenêtre	P.15
POSE EN APPLIQUE – Porte-fenêtre	P.16
POSE SUR DOUBLAGE INTERIEUR – Fenêtre	P.17
POSE SUR DOUBLAGE INTERIEUR – Porte-fenêtre	P.18
POSE EN RENOVATION – Fenêtre	P.19
POSE EN RENOVATION – Porte-fenêtre	P.20
POSE EN FEUILLURE – Fenêtre	P.21
POSE EN FEUILLURE – Porte-fenêtre	P.22
POSE AVEC BLOC-BAIE – Fenêtre	P.23
POSE AVEC BLOC-BAIE – Porte-fenêtre	P.24

Dormant "standard"

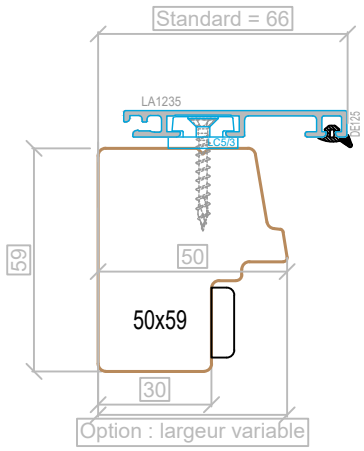

Dormant "aile à placo"

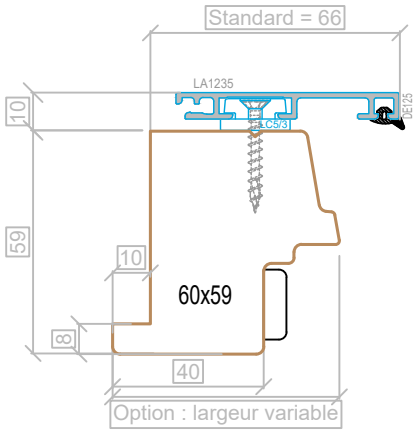

Dormant "tapée rapportée uniform"

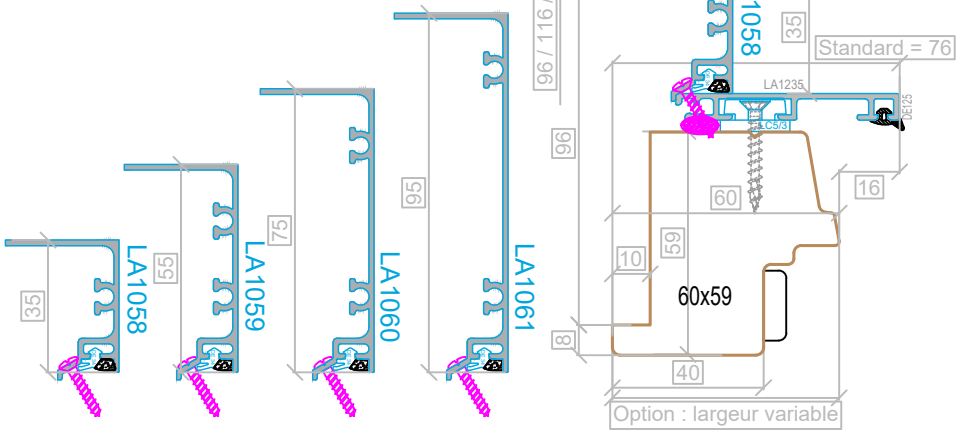

Dormant "jumelage"

Feuillure à brique

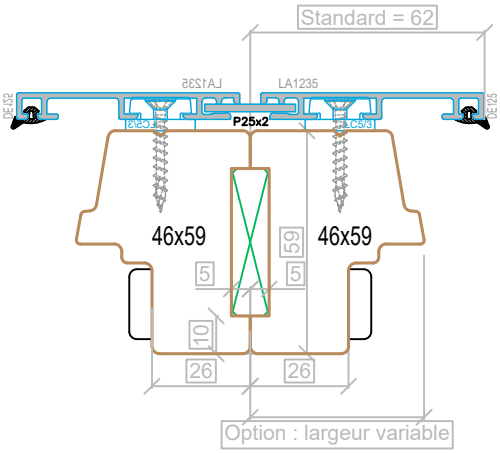

Dormant "rénovation"

Droite 20-30-40mm

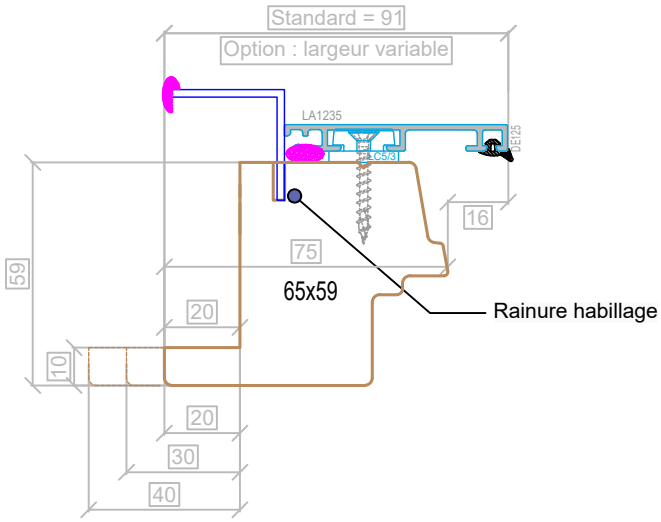

Congé 20-30-40mm

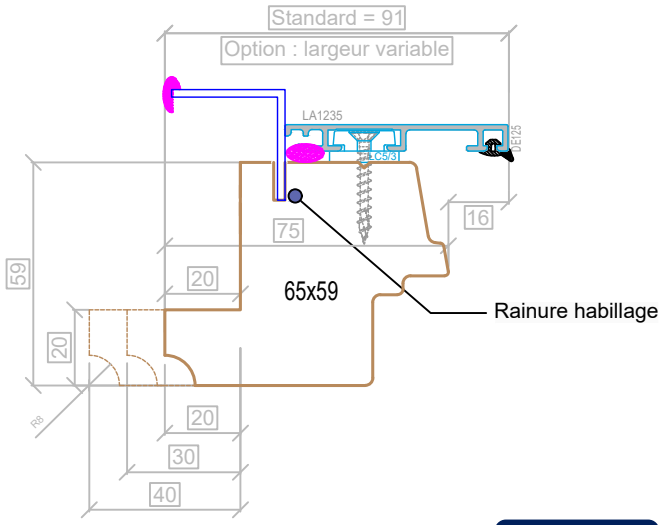

Appui rapporté

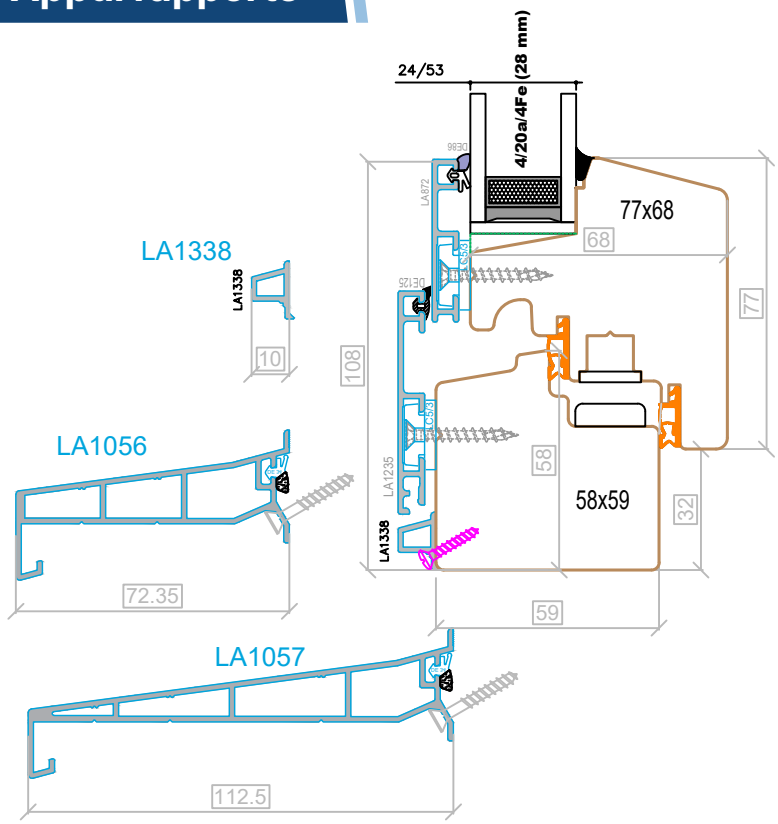

Appui Bavette

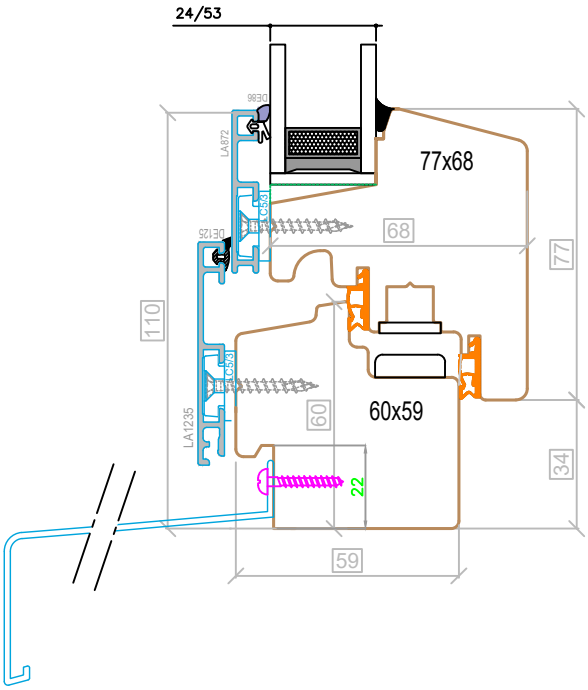

Dormant "aile à placo"

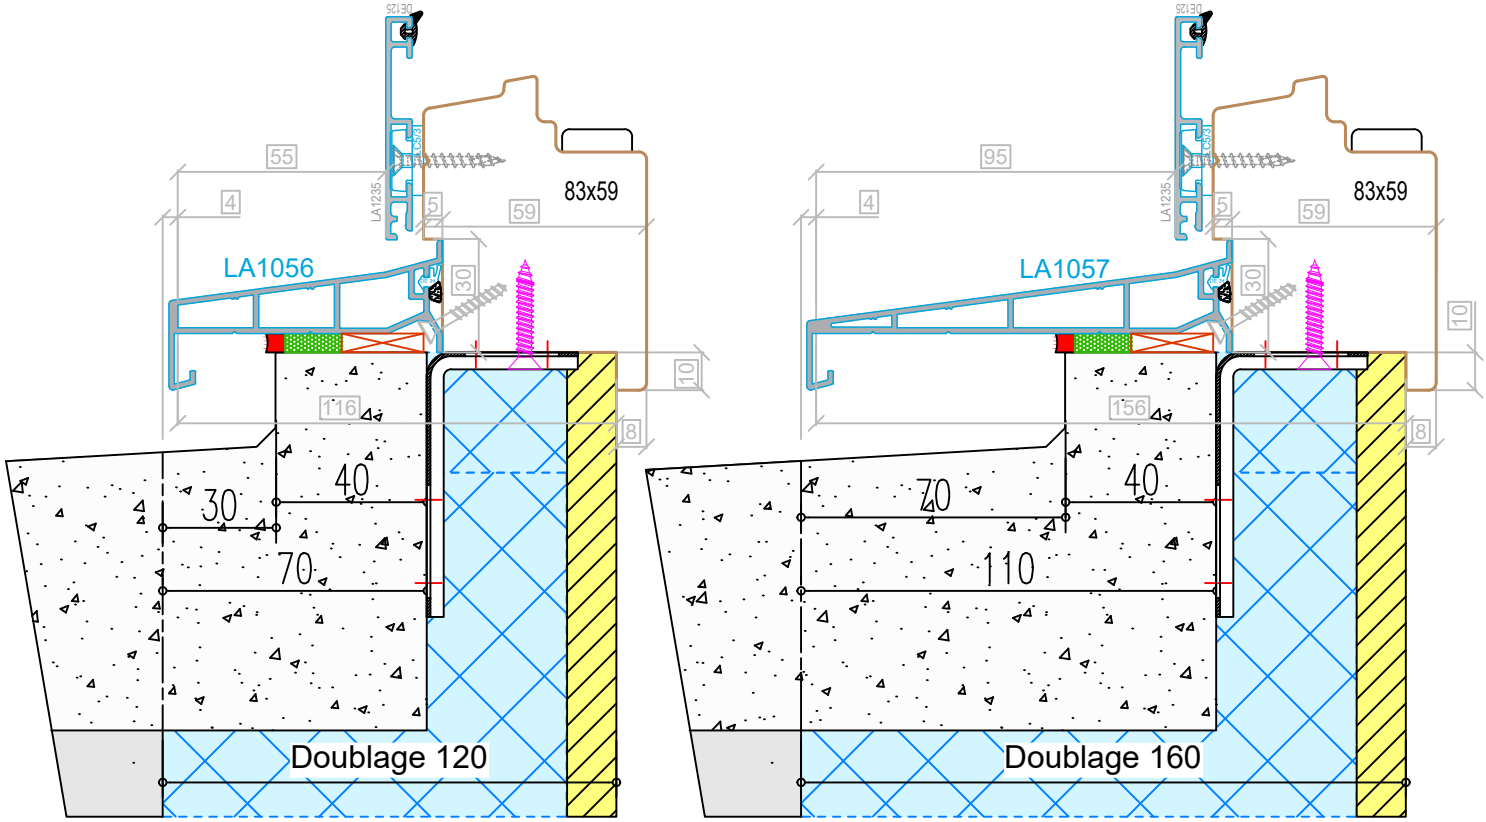

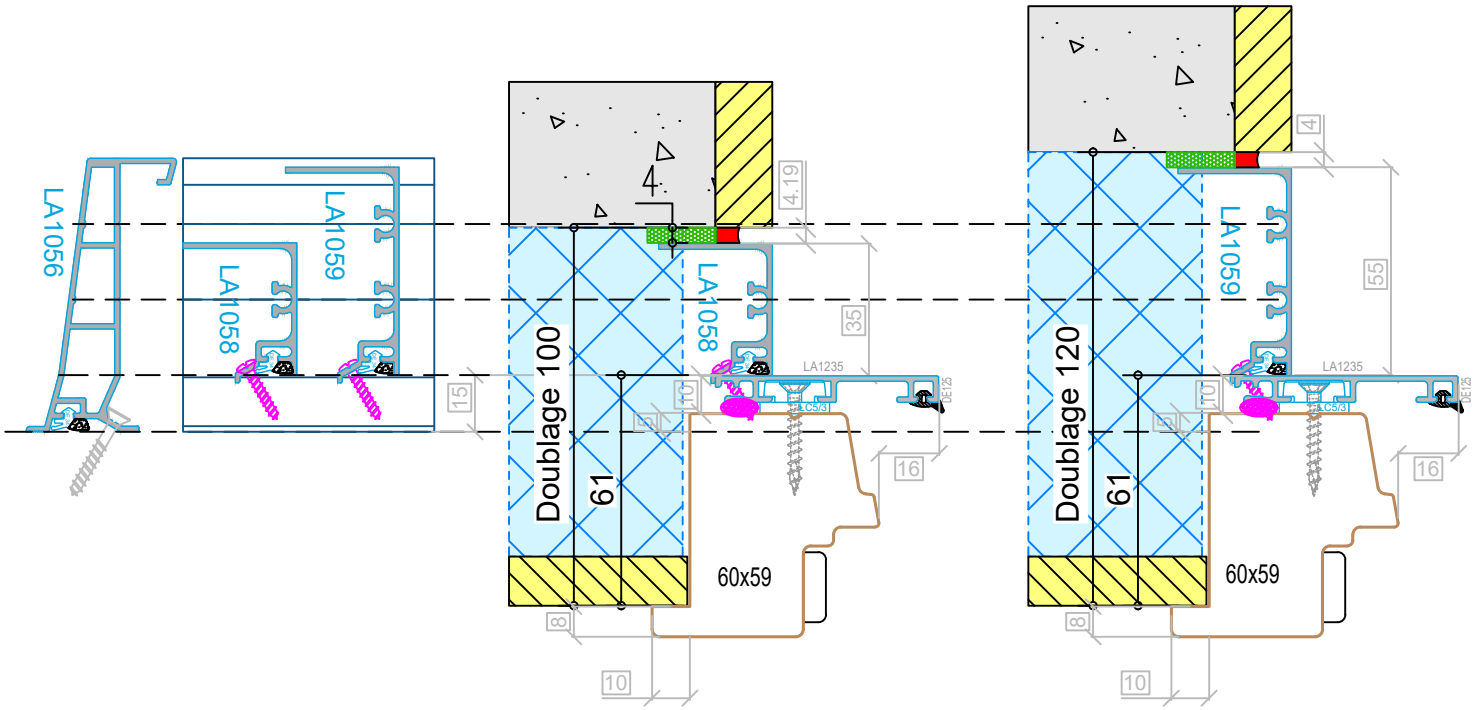
LA1056
LA1058
LA1059
Doublage 100
61
60x59
LA1058
4
4.19
35
15
16
8
10
LA1235
DE125
Doublage 120
61
60x59
LA1059
4
55
16
8
10

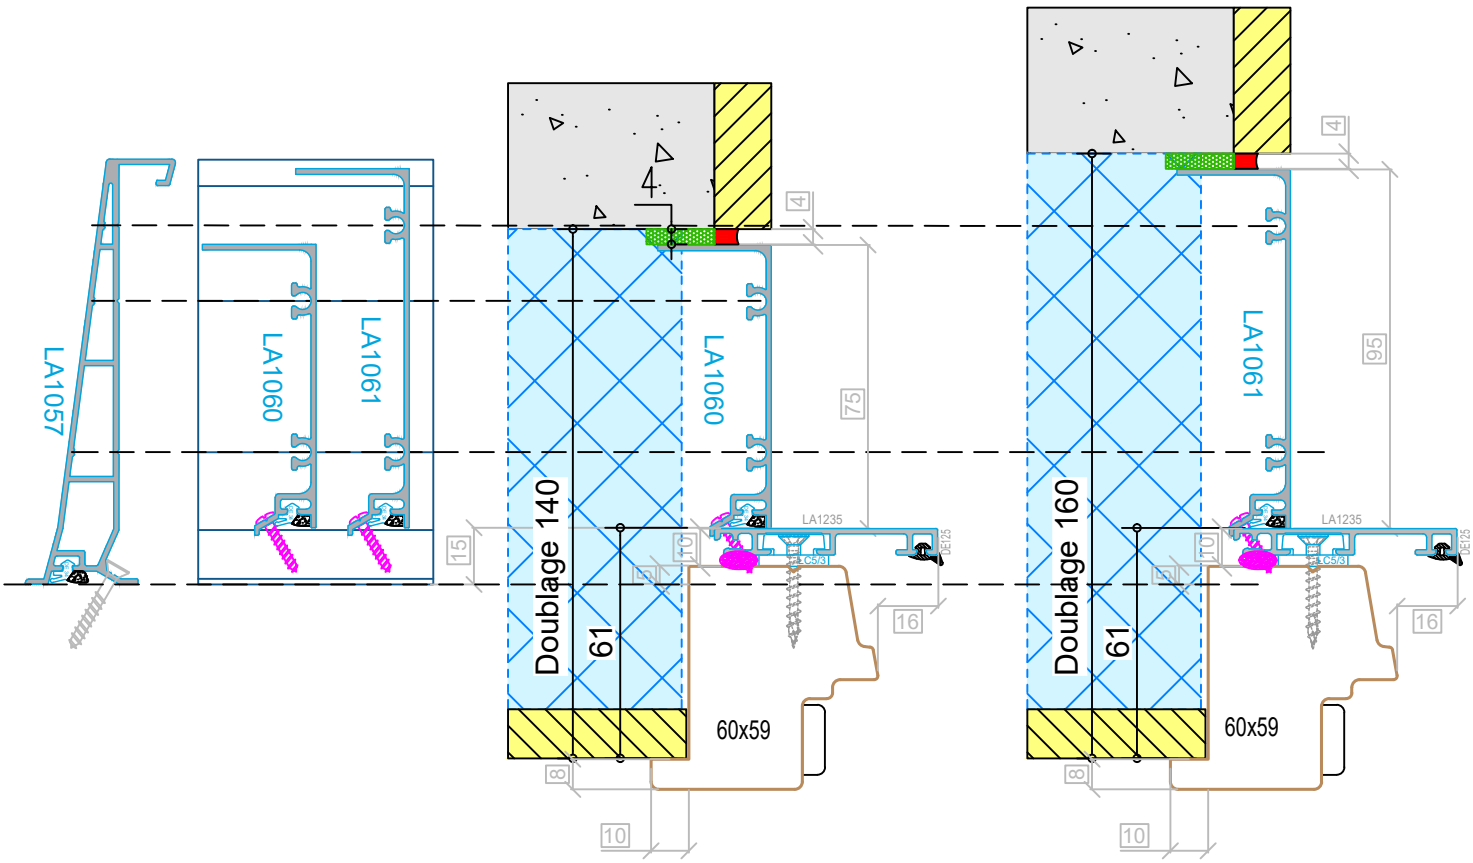
LA1057
LA1060
LA1061
Doublage 140
61
60x59
LA1060
4
75
15
16
8
10
LA1235
DE125
Doublage 160
61
60x59
LA1061
4
95
16
8
10

Les petits bois collés

Sans intercalaire fictif

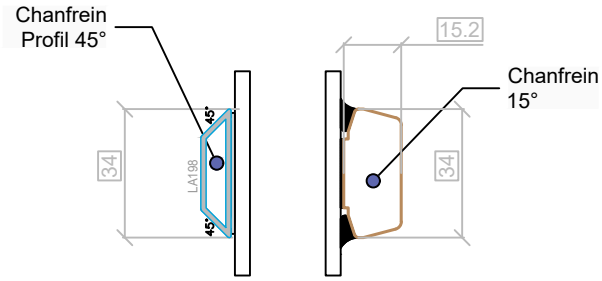

Avec intercalaire fictif

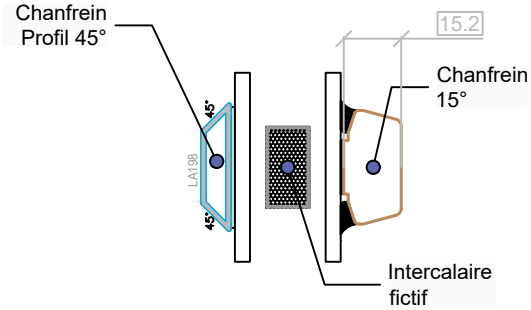

Les petits bois intercalaire

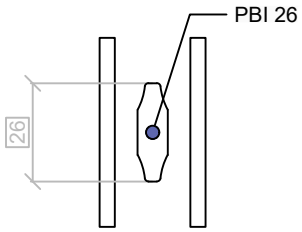

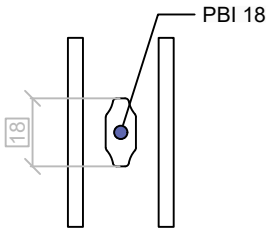

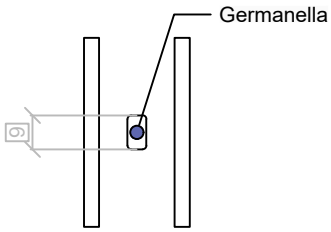

Les petits bois véritables

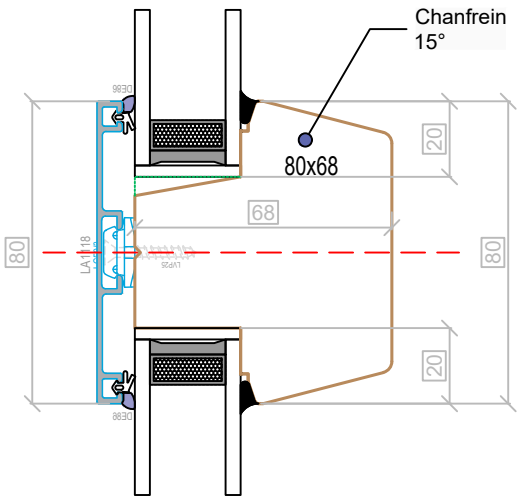

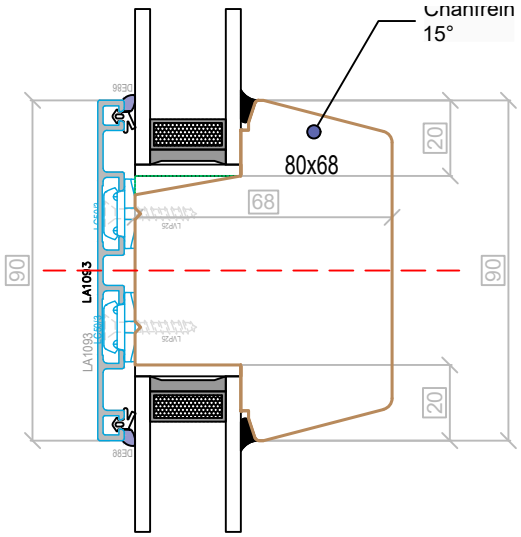

Battement Standard

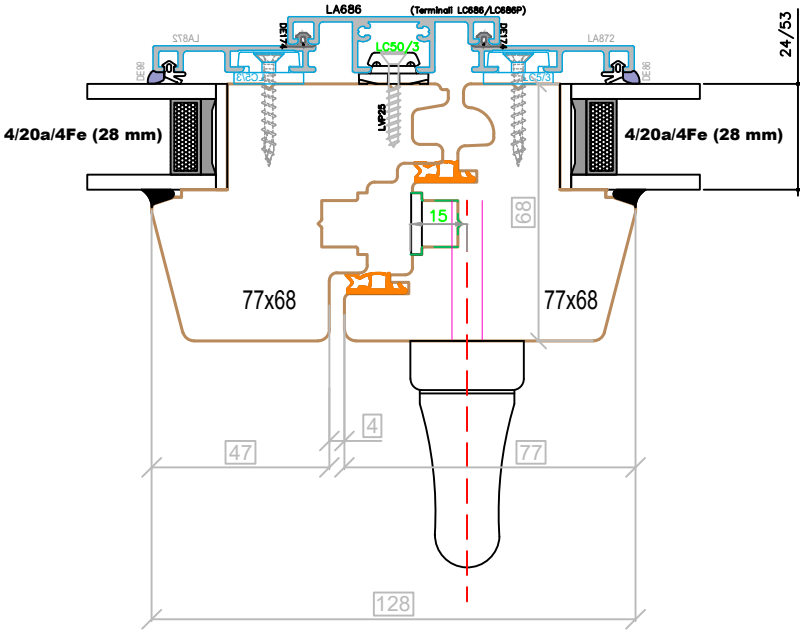

Battement Centré

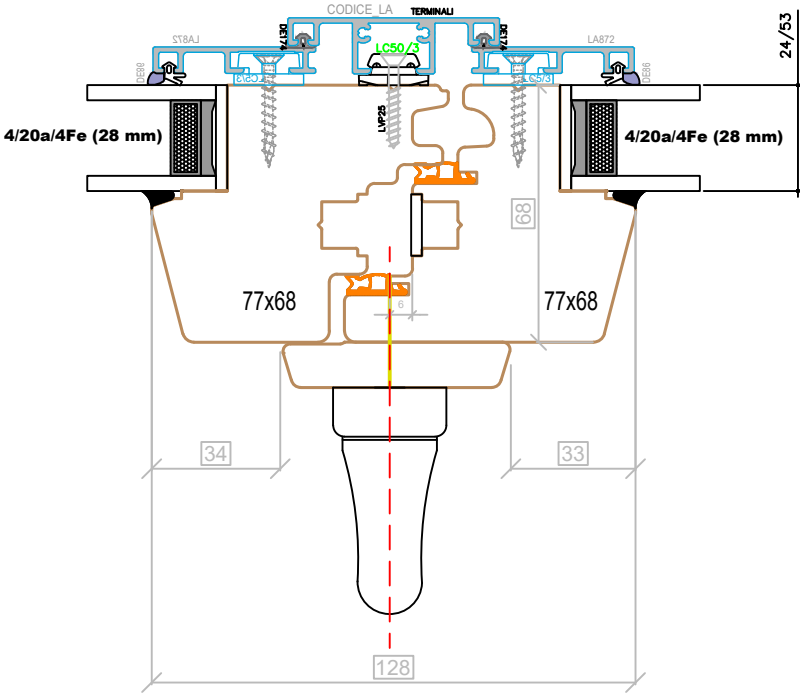

Fenêtre

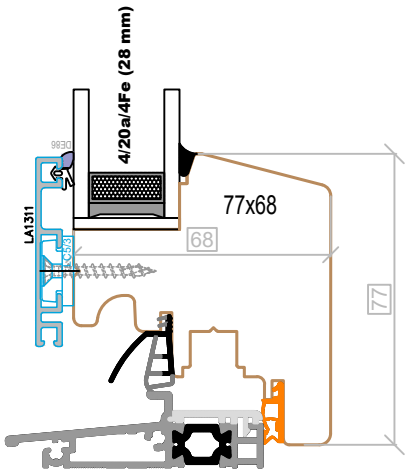

Porte-Fenêtre

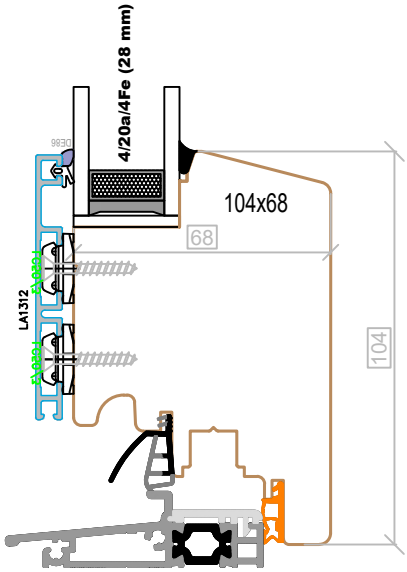

Panneaux plates-bandes

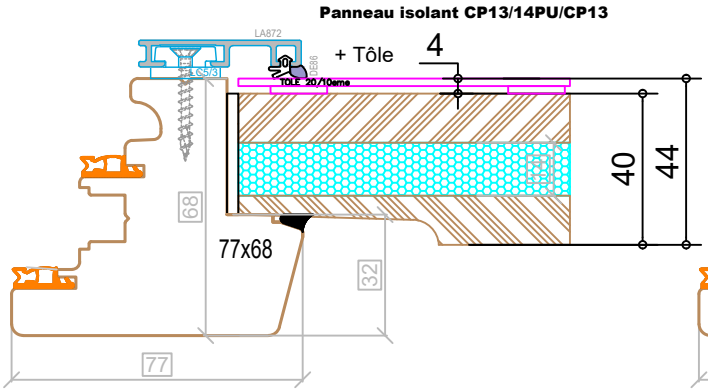

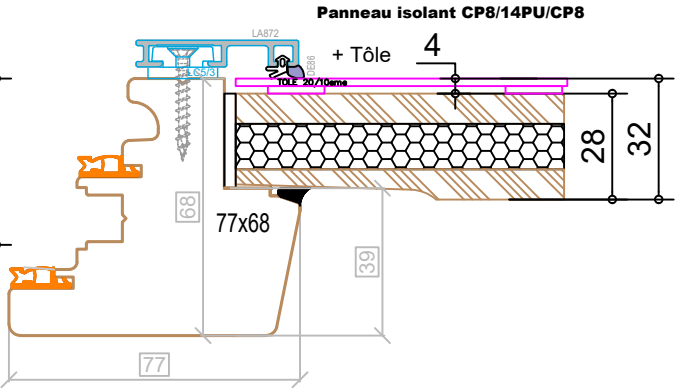

Panneaux "lisse"

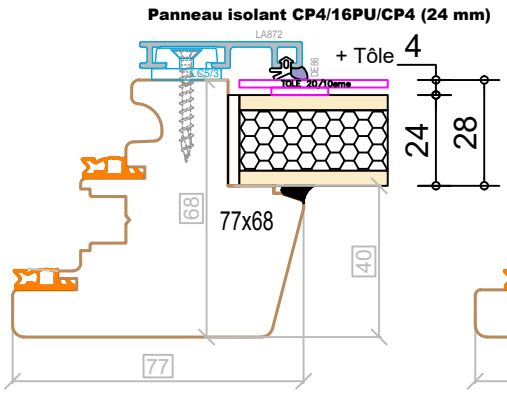

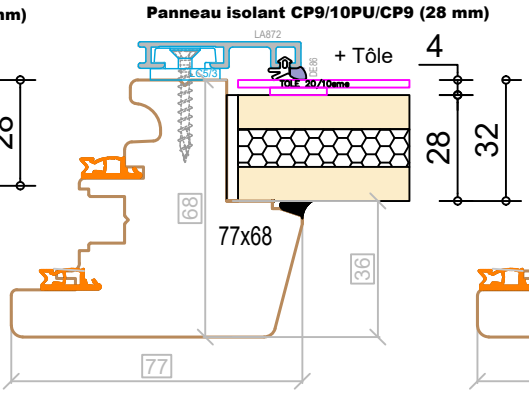

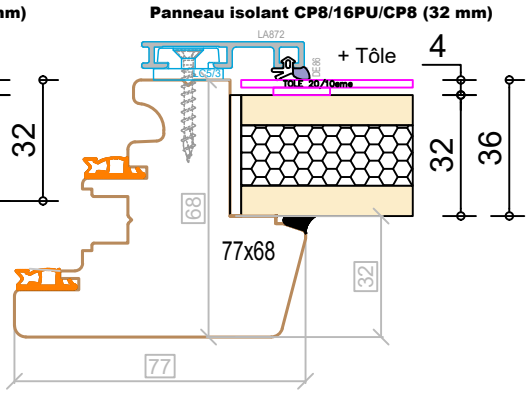

Panneaux avec rainure

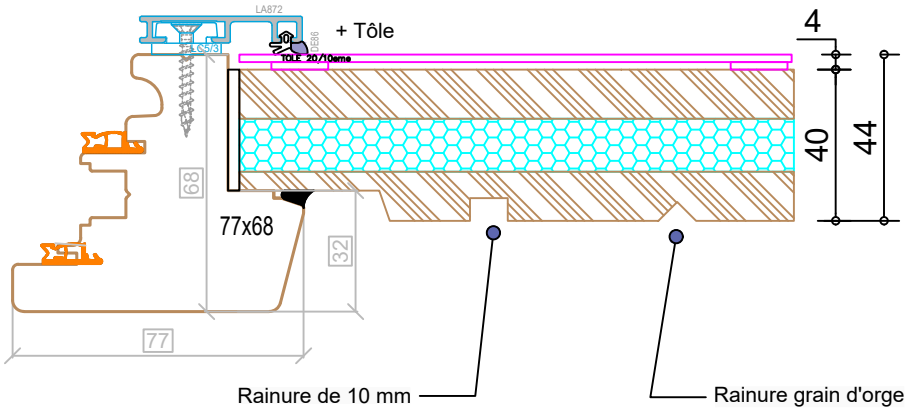

Ouvrant OF/OB

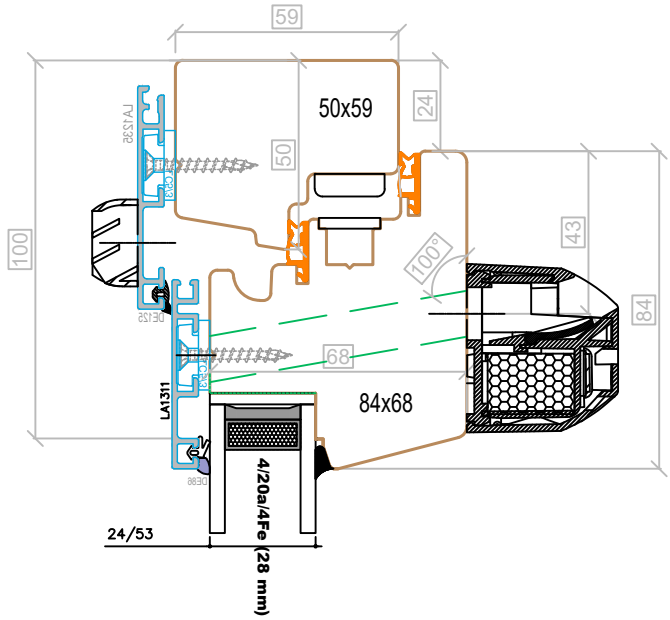

Ouvrant PE

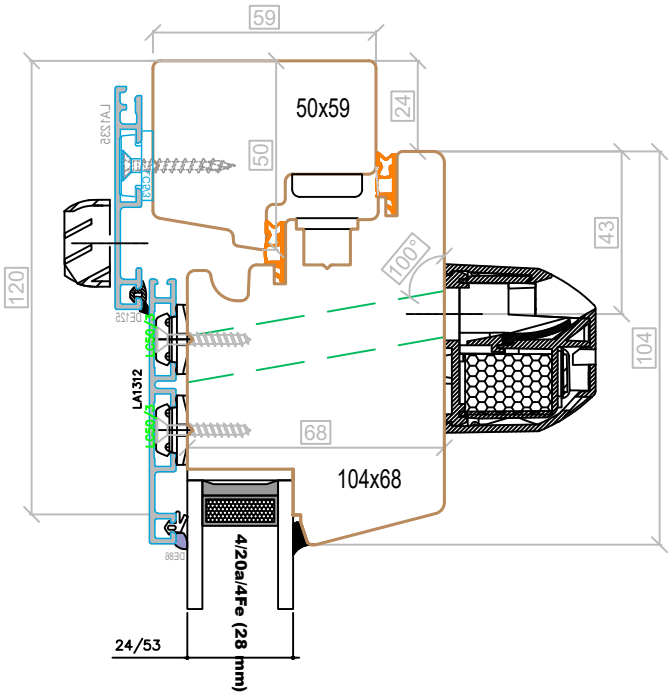

Dormant avec E.A

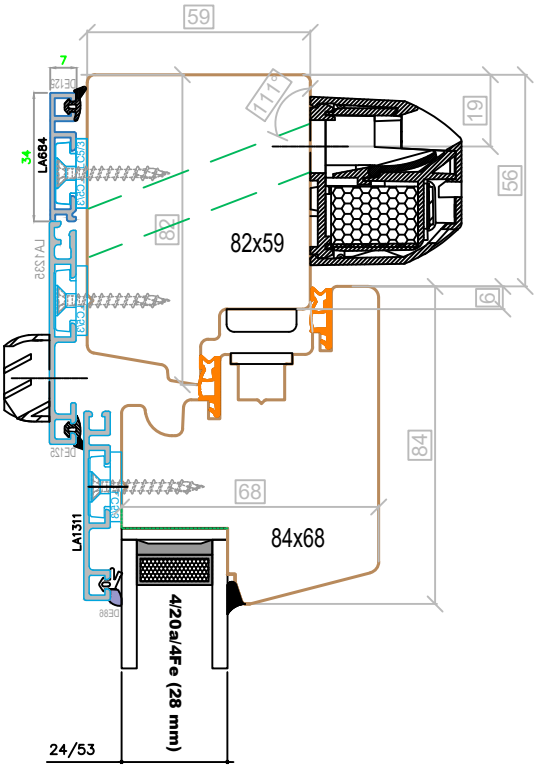

Ouvrant PE à l'anglaise avec E.A

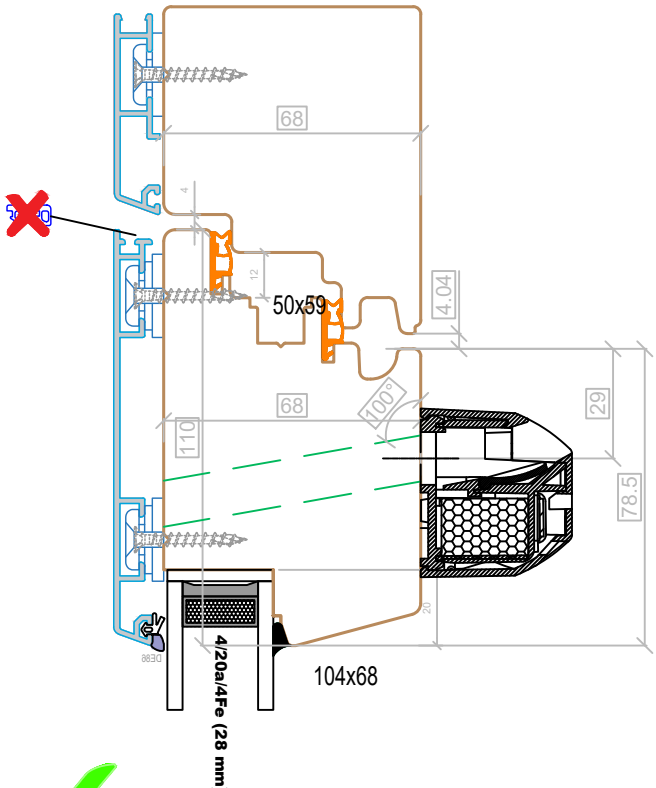

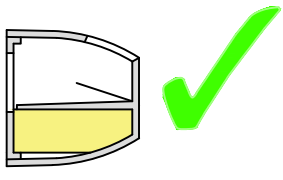

Traverse ouvrant - fixe avec E.A

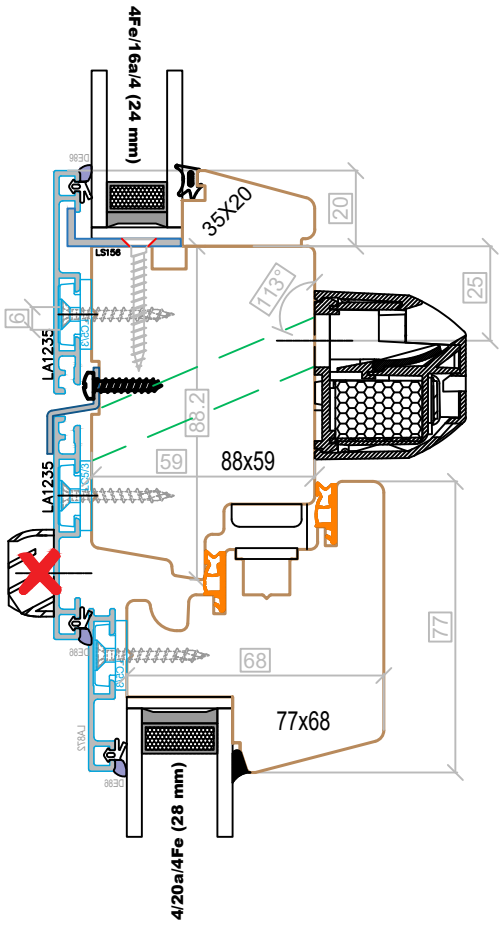

Traverse ouvrant -ouvrant avec E.A

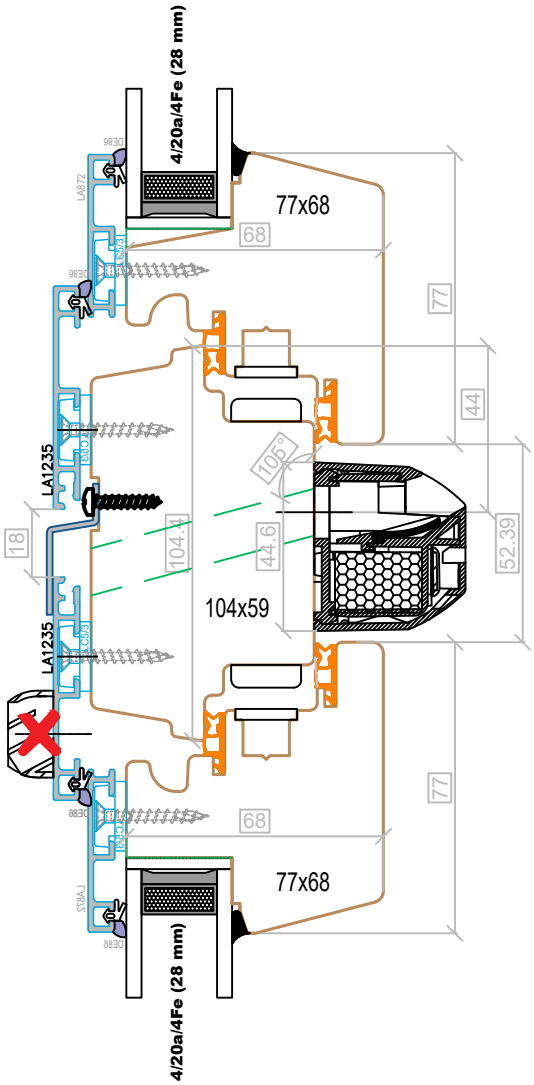

Traverse intermédiaire OF/OB - OF/OB

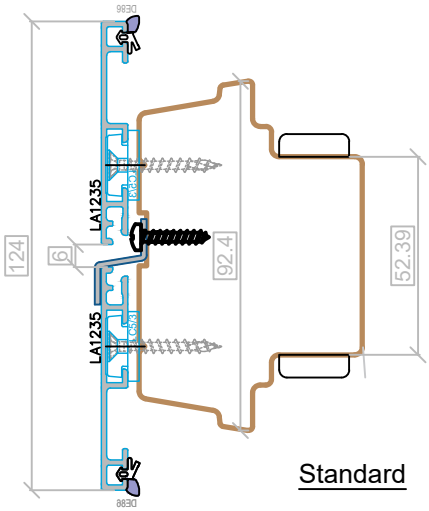

Standard

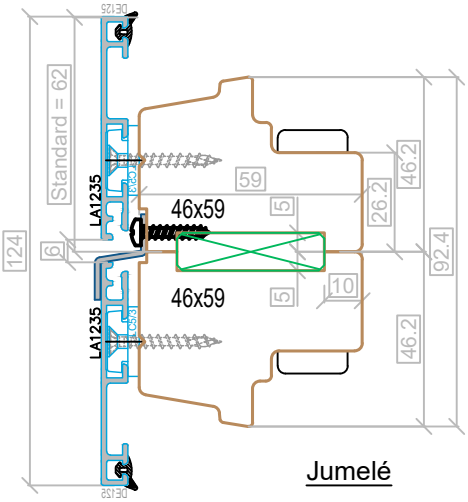

Jumelé

Meneau intermédiaire OF/OB - OF/OB

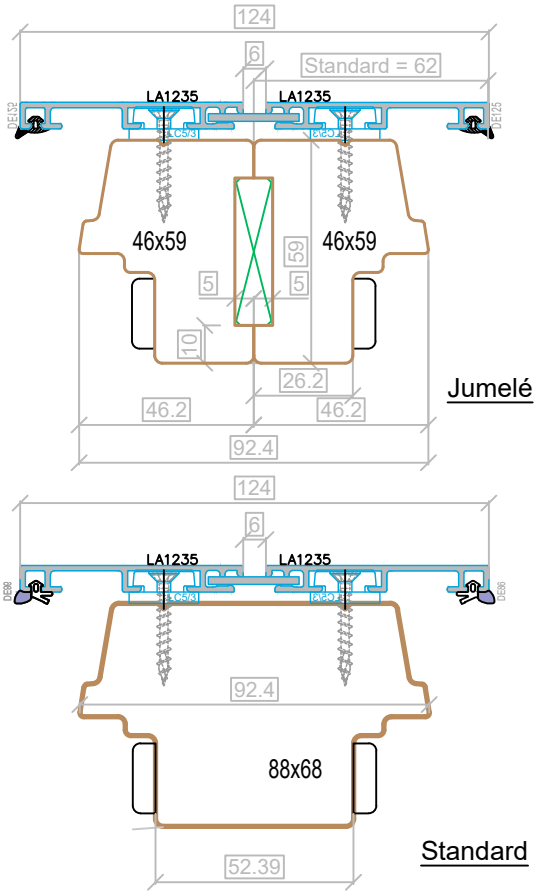

Jumelé

Standard

Traverse intermédiaire OF/OB - Fixe

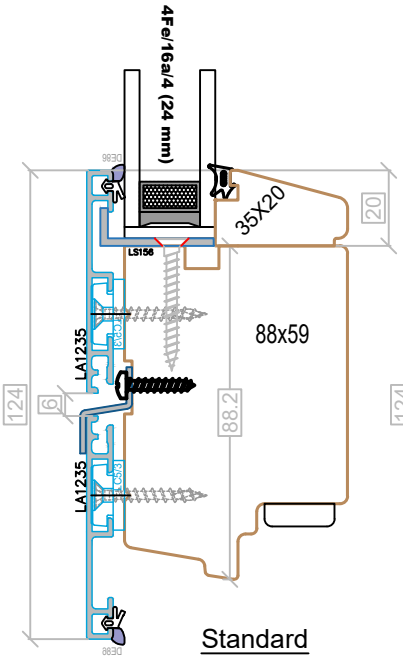

Standard

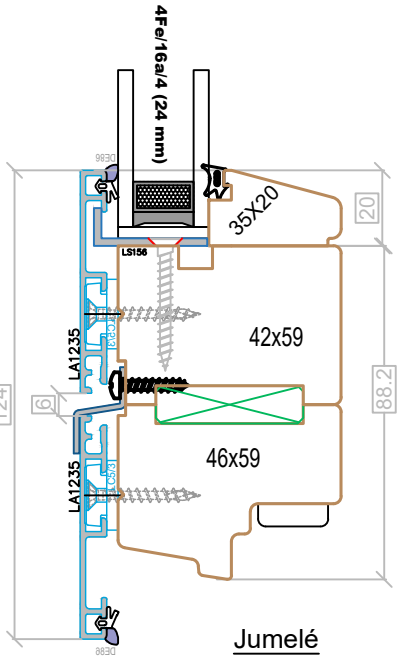

Jumelé

Meneau intermédiaire OF/OB - Fixe

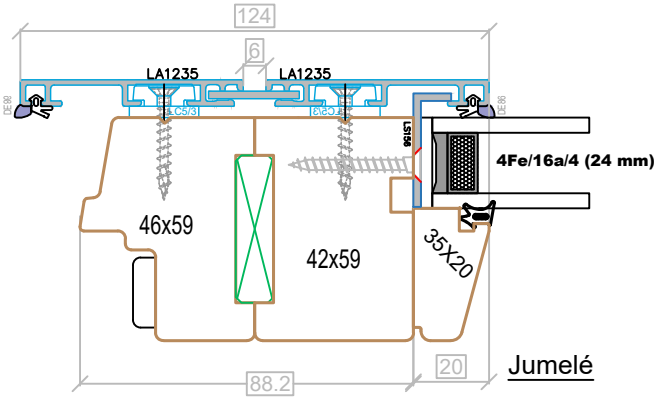

Jumelé

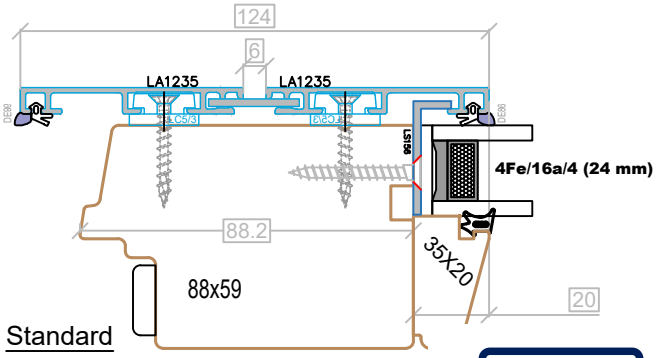

Standard

Traverse intermédiaire Fixe - Fixe

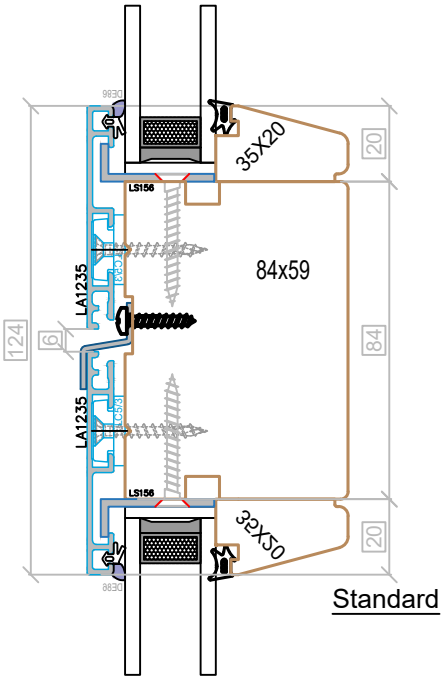

Standard

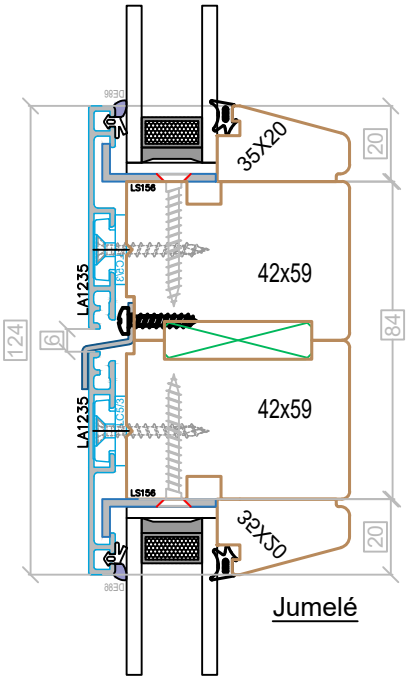

Jumelé

Meneau intermédiaire Fixe - Fixe

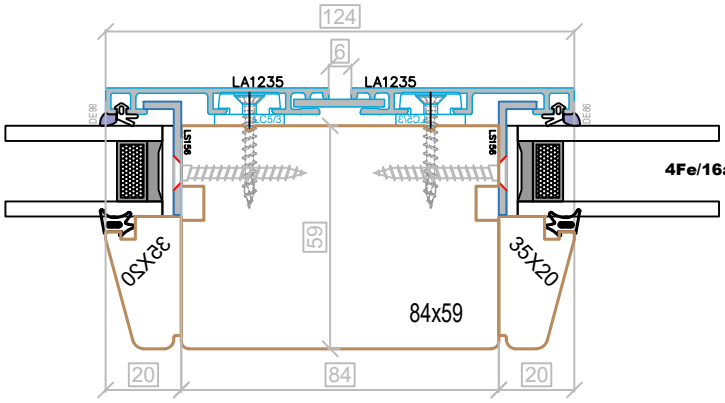

Standard

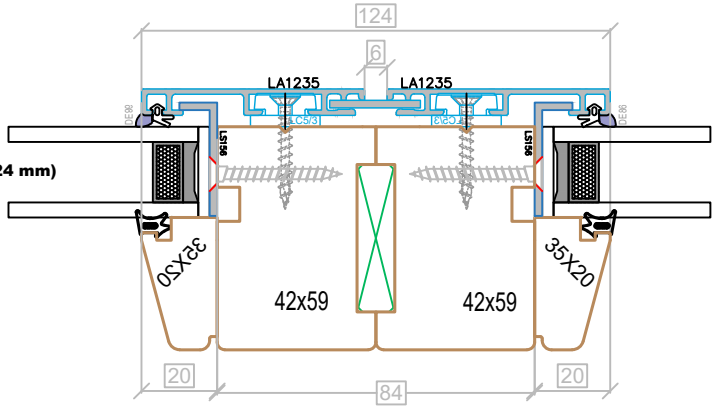

Jumelé

Epaisseurs vitrages

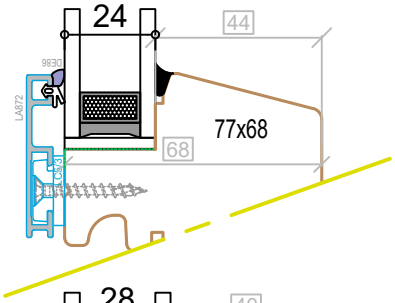

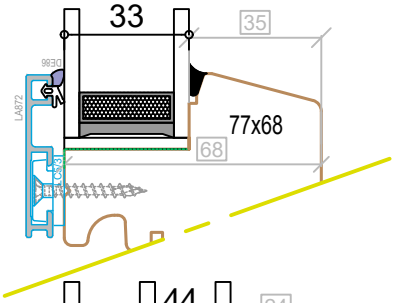

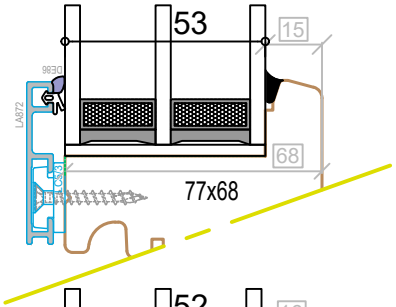

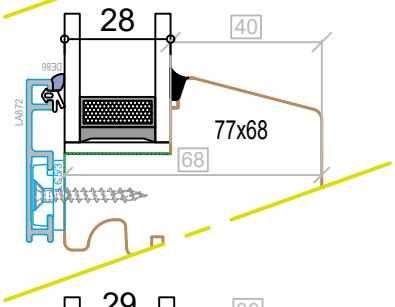

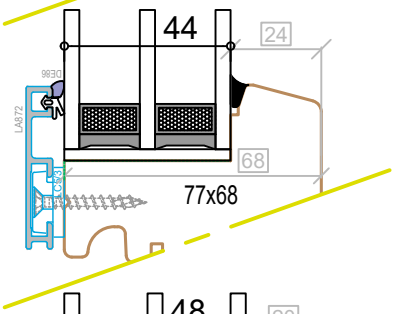

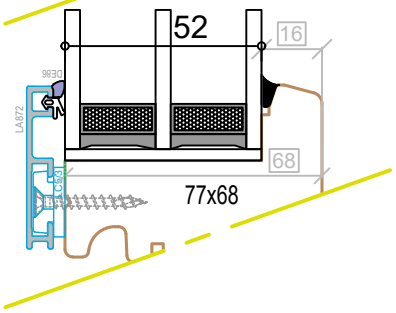

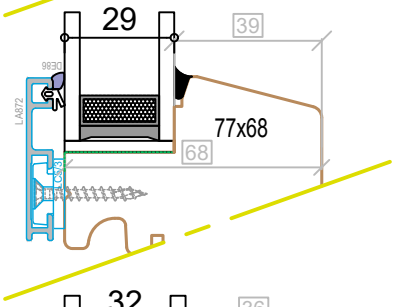

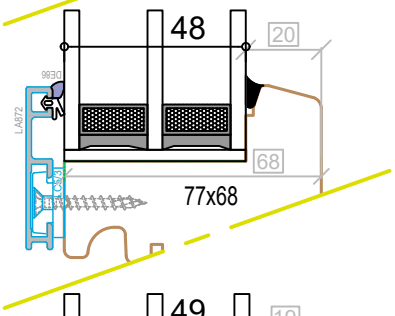

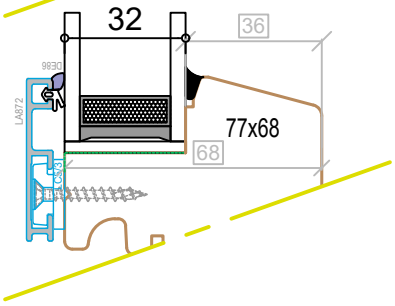

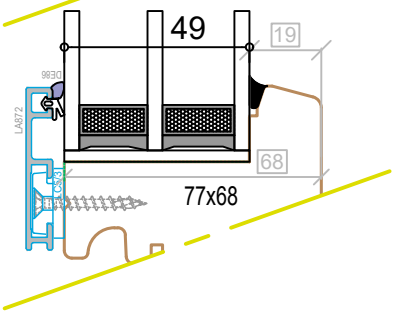

Dormant fixe avec possibilité de quatre parcloses

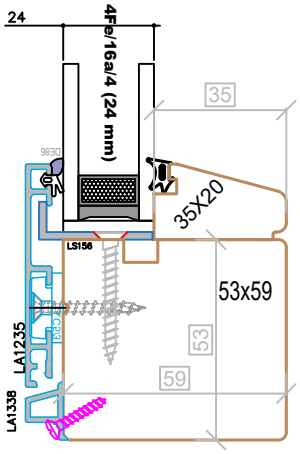

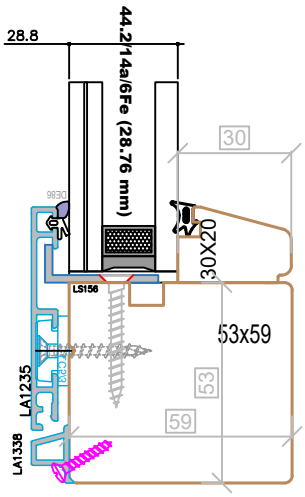

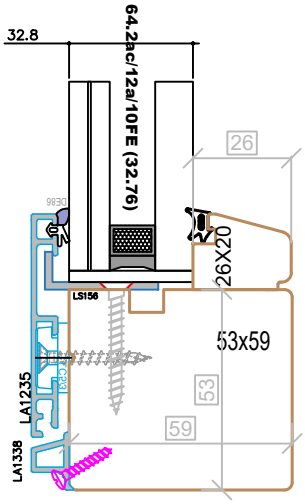

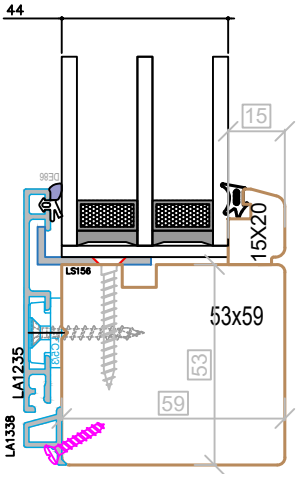

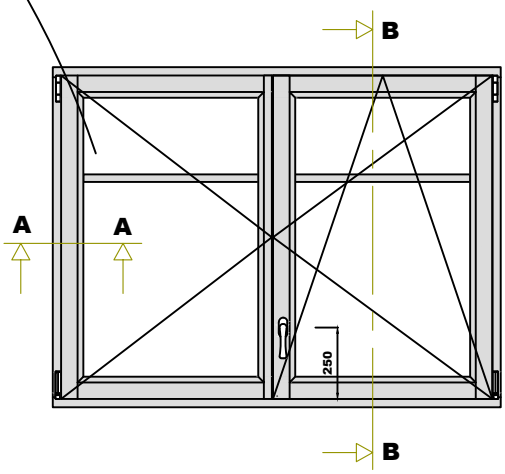

Coupe A-A

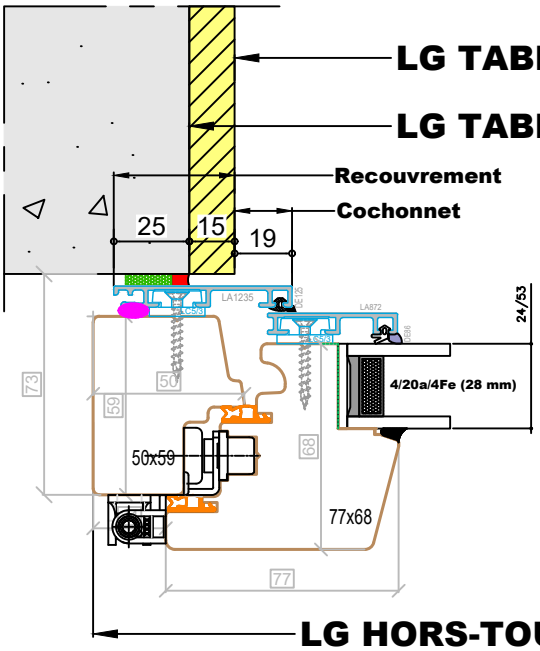

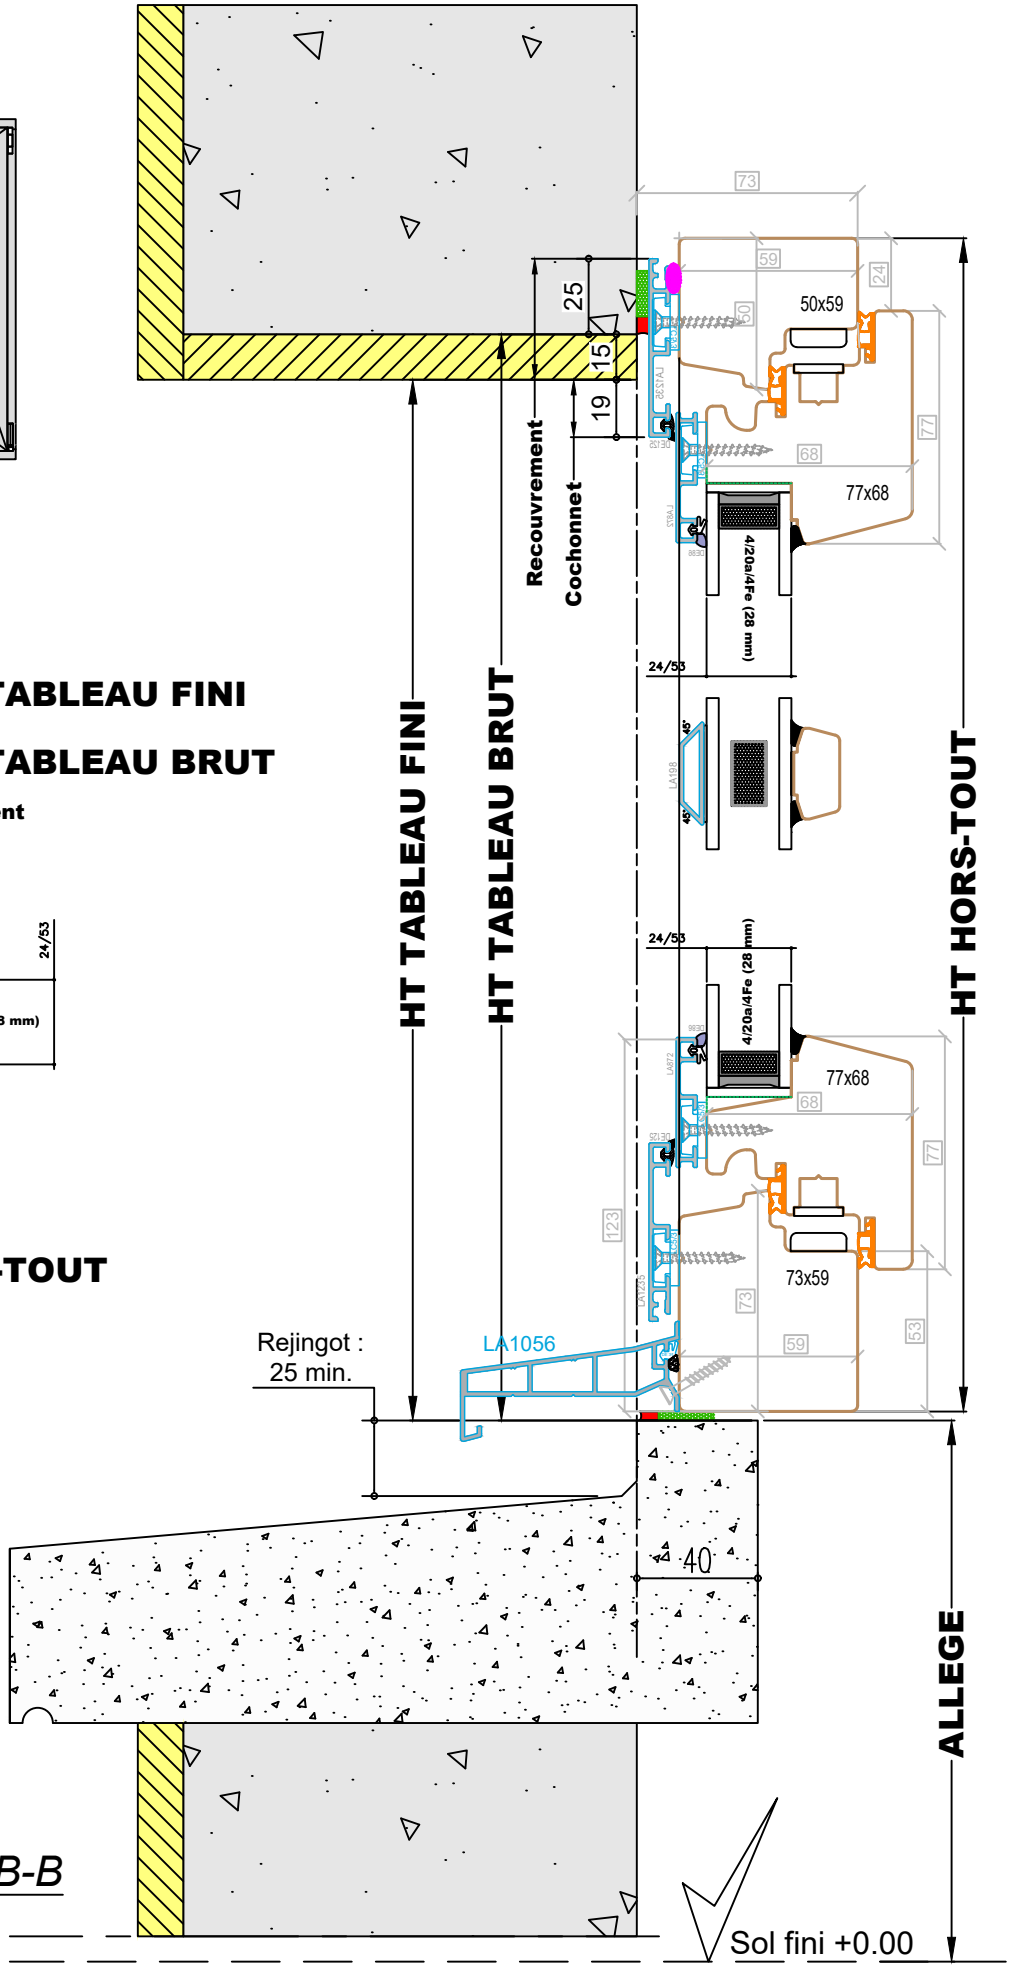

Coupe B-B

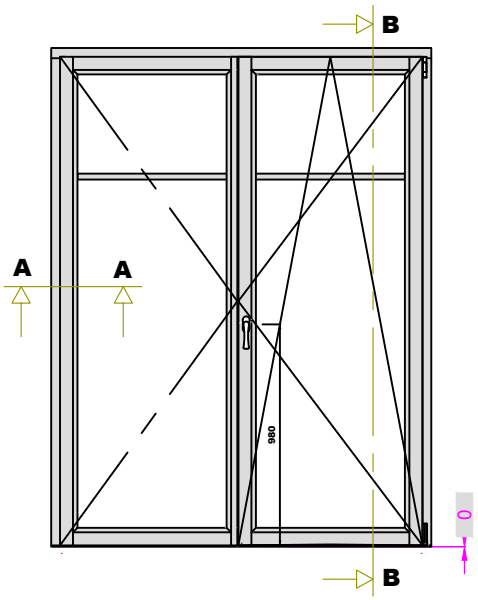

Coupe A-A

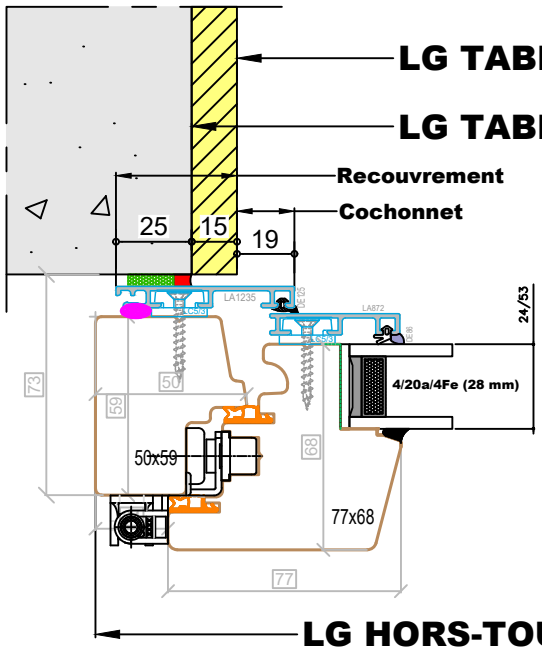

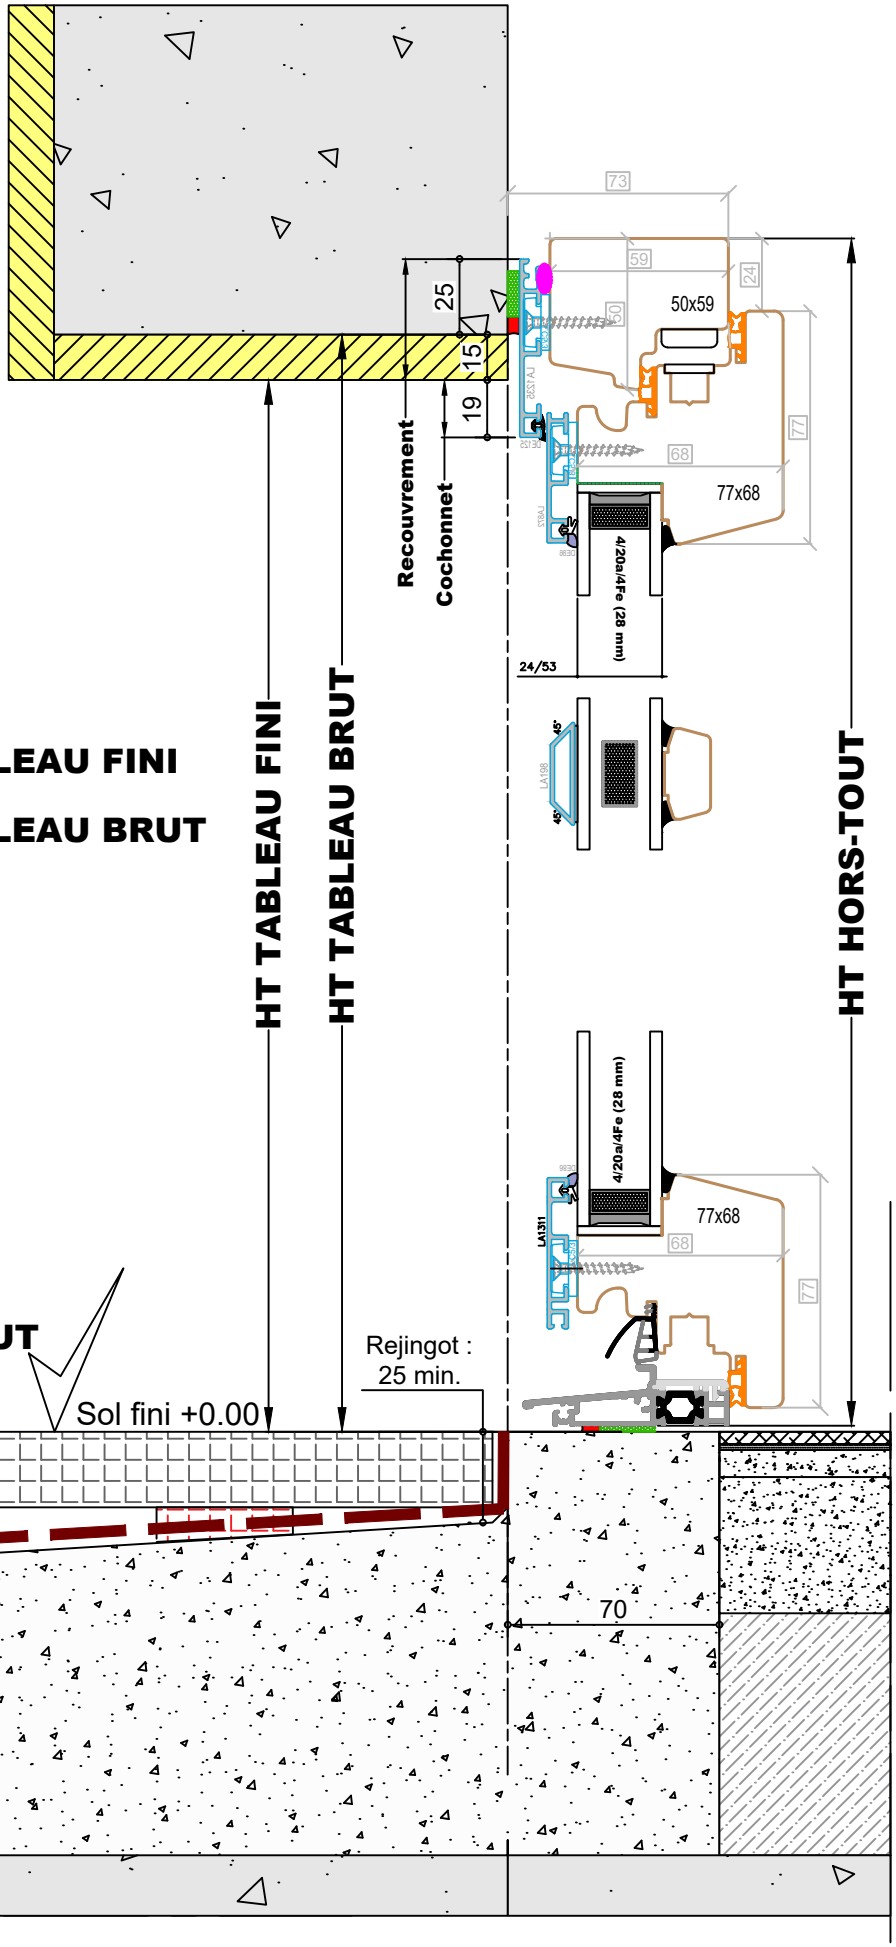

Coupe B-B

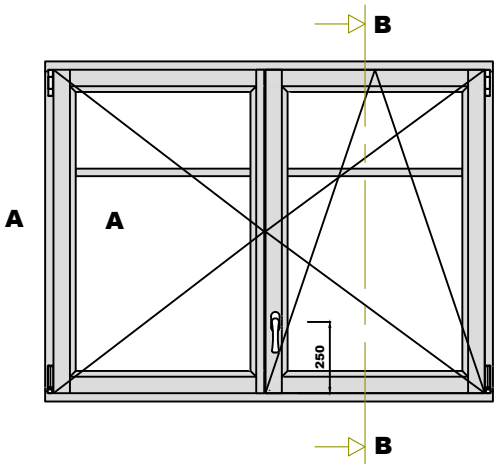

Coupe A-A

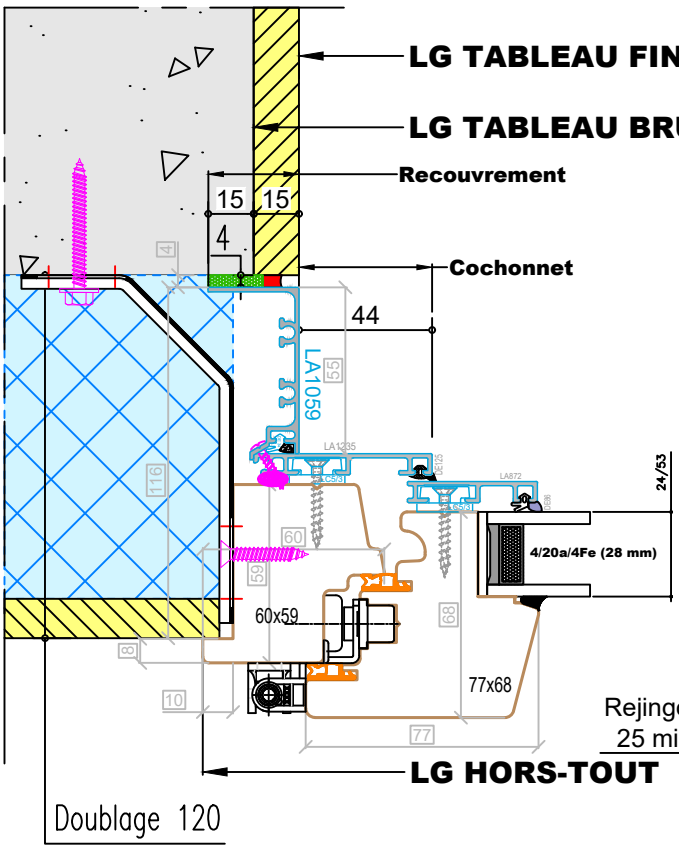

Coupe B-B

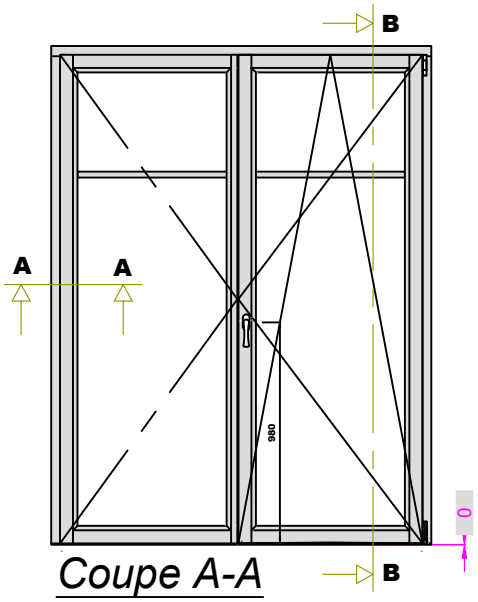
B
A
A
B
Coupe A-A

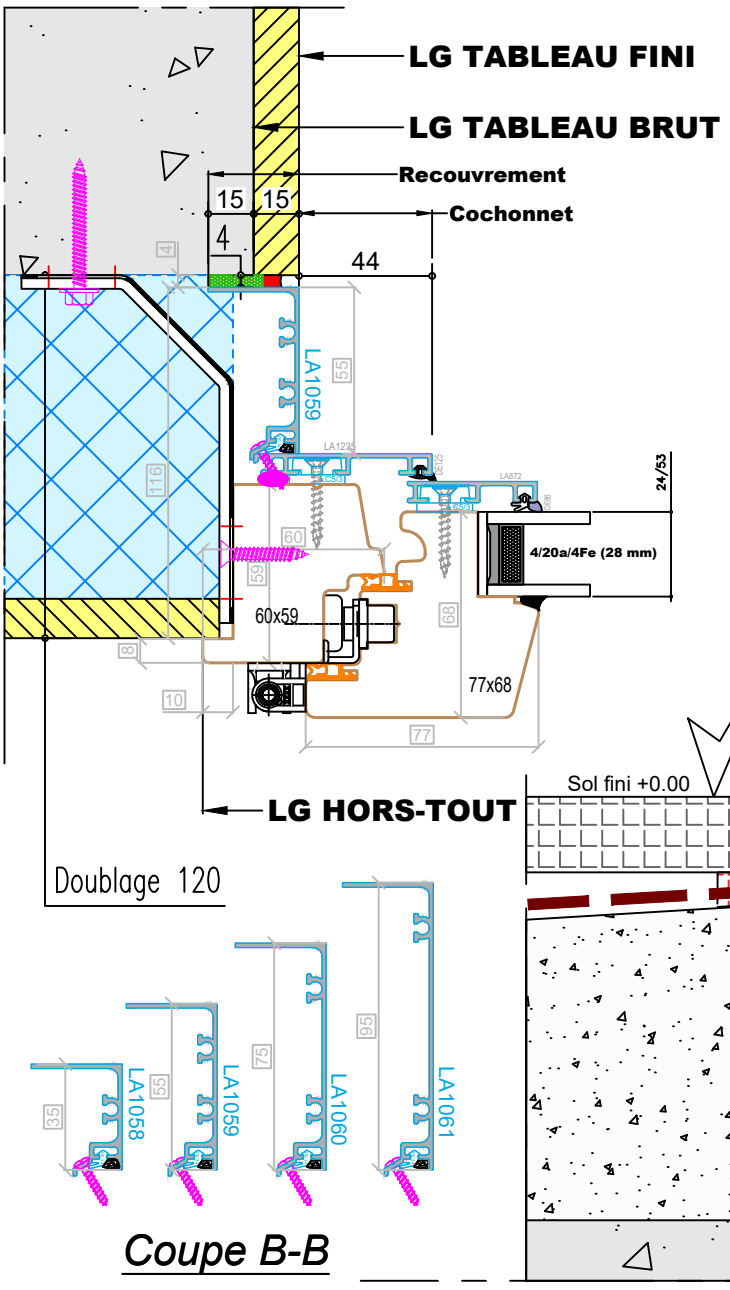
LG TABLEAU FINI
LG TABLEAU BRUT
Recouvrement
Cochonnet
15
15
4
44
LA1059
4/20a/4Fe (28 mm)
24/53
60x59
77x68
LG HORS-TOUT

Doublage 120
LA1058
LA1059
LA1060
LA1061
Coupe B-B

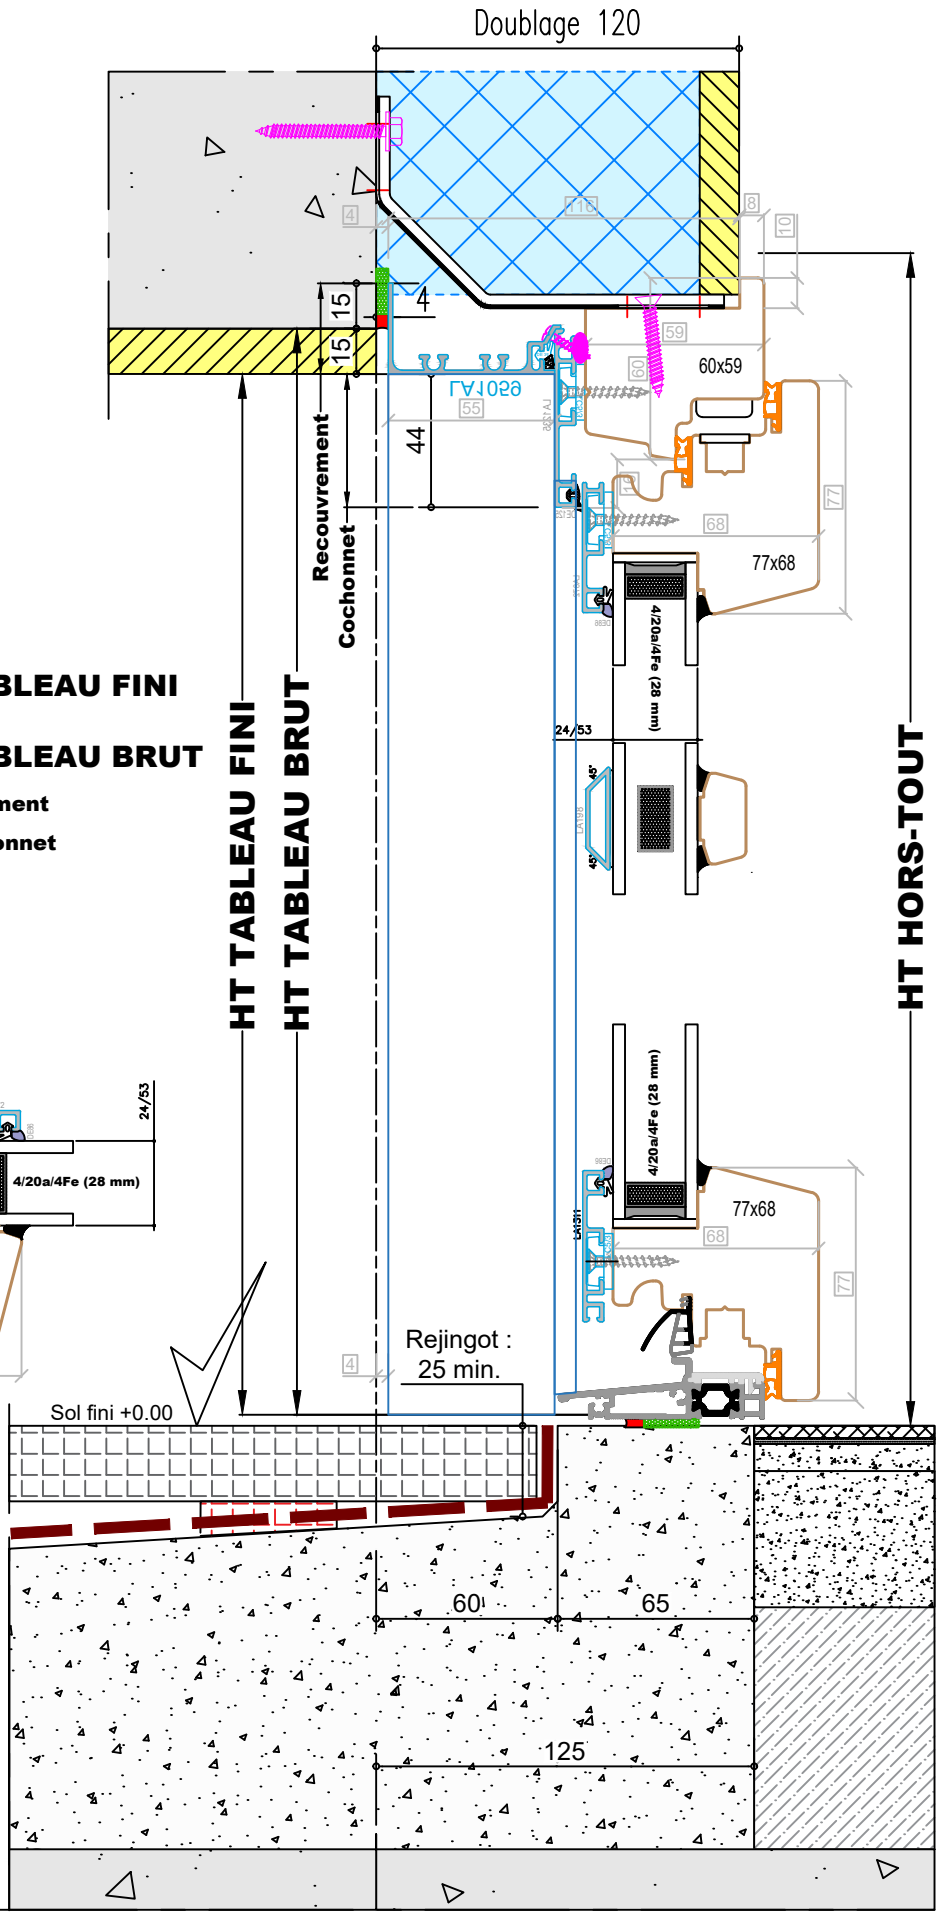
Doublage 120
HT TABLEAU FINI
HT TABLEAU BRUT
Recouvrement
Cochonnet
HT HORS-TOUT
15
15
4
44
60x59
77x68
4/20a/4Fe (28 mm)
24/53
Rejingot :
25 min.
Sol fini +0.00
60
65
125

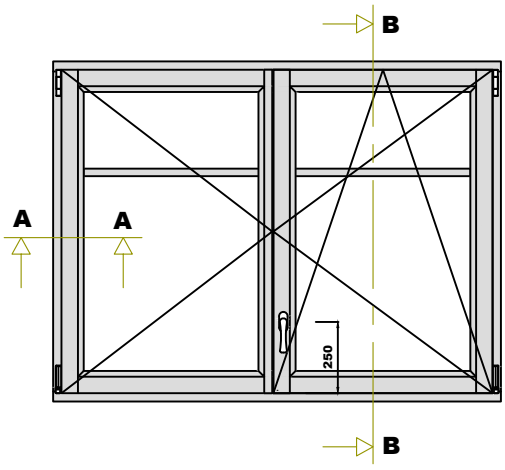

Coupe A-A

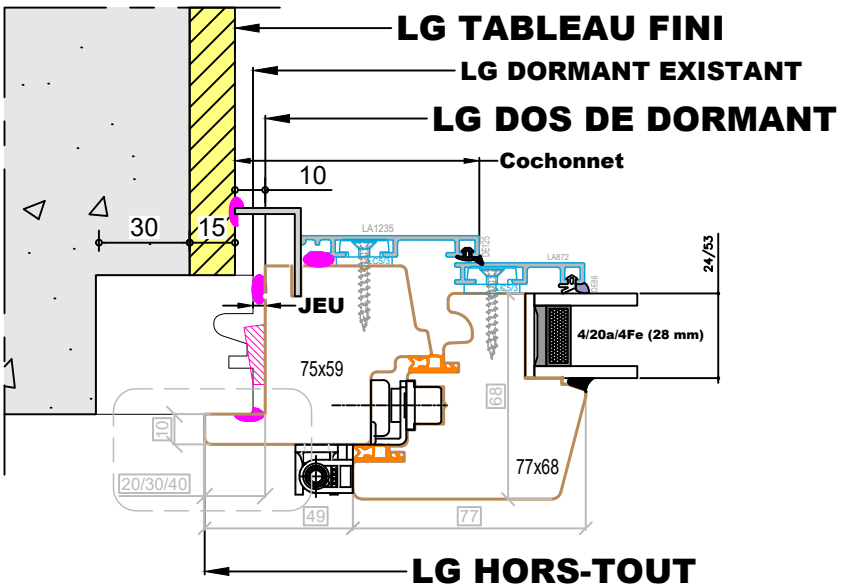

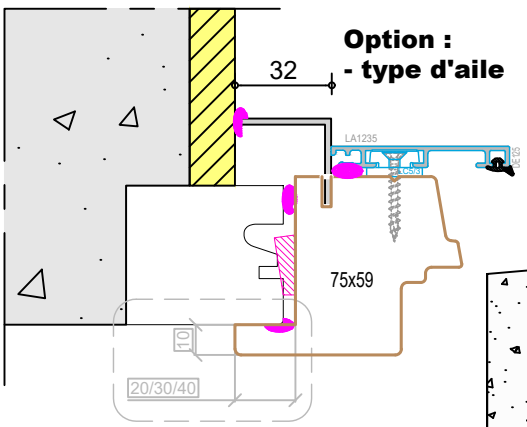

Avec Congé :

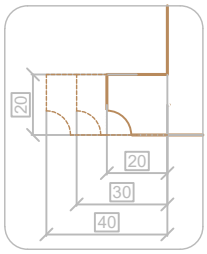

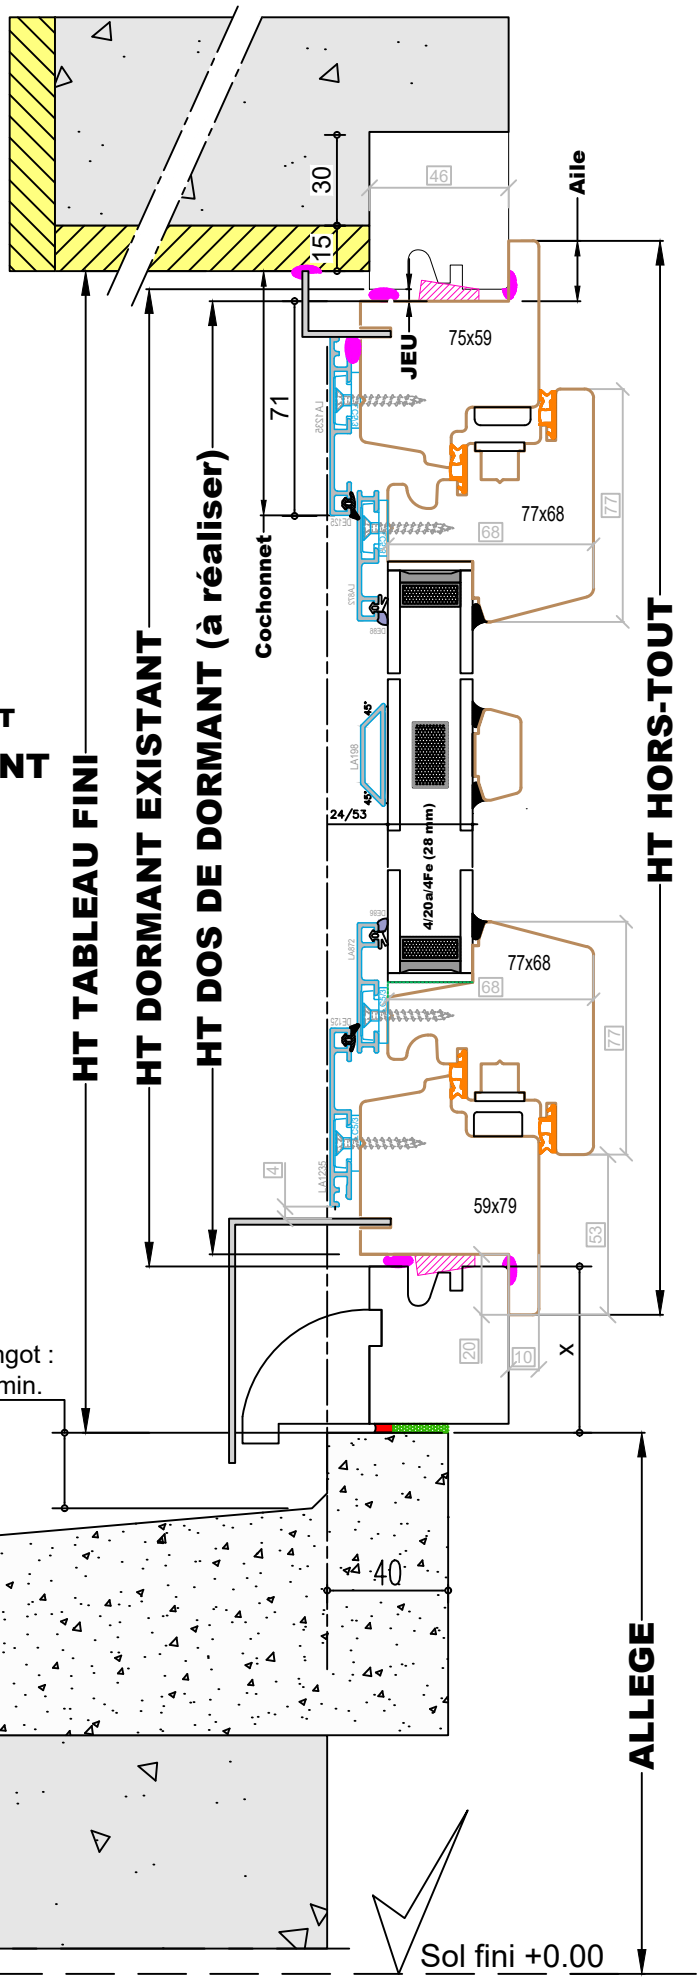

Coupe B-B

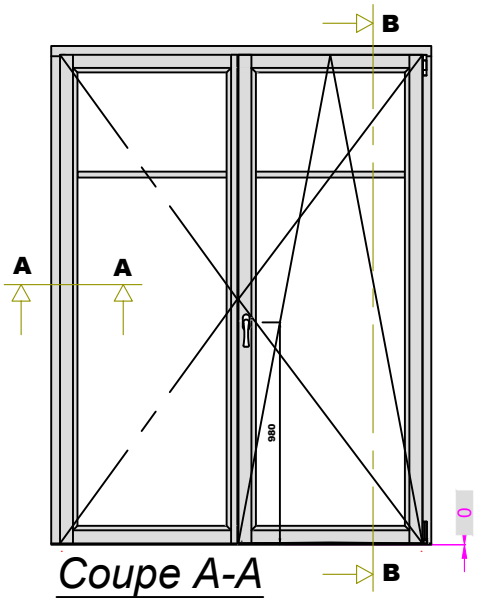

Coupe A-A

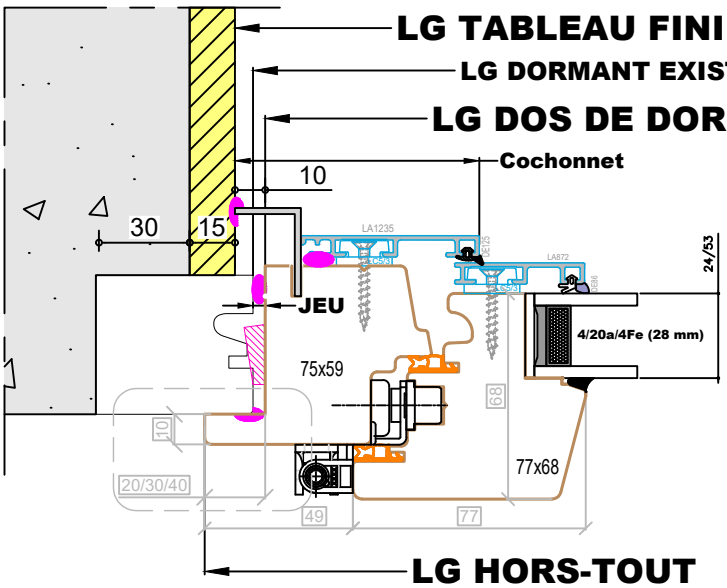

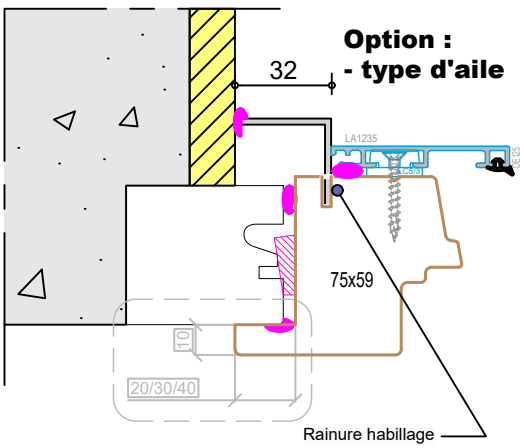

Avec Congé :

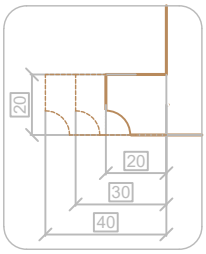

Coupe B-B

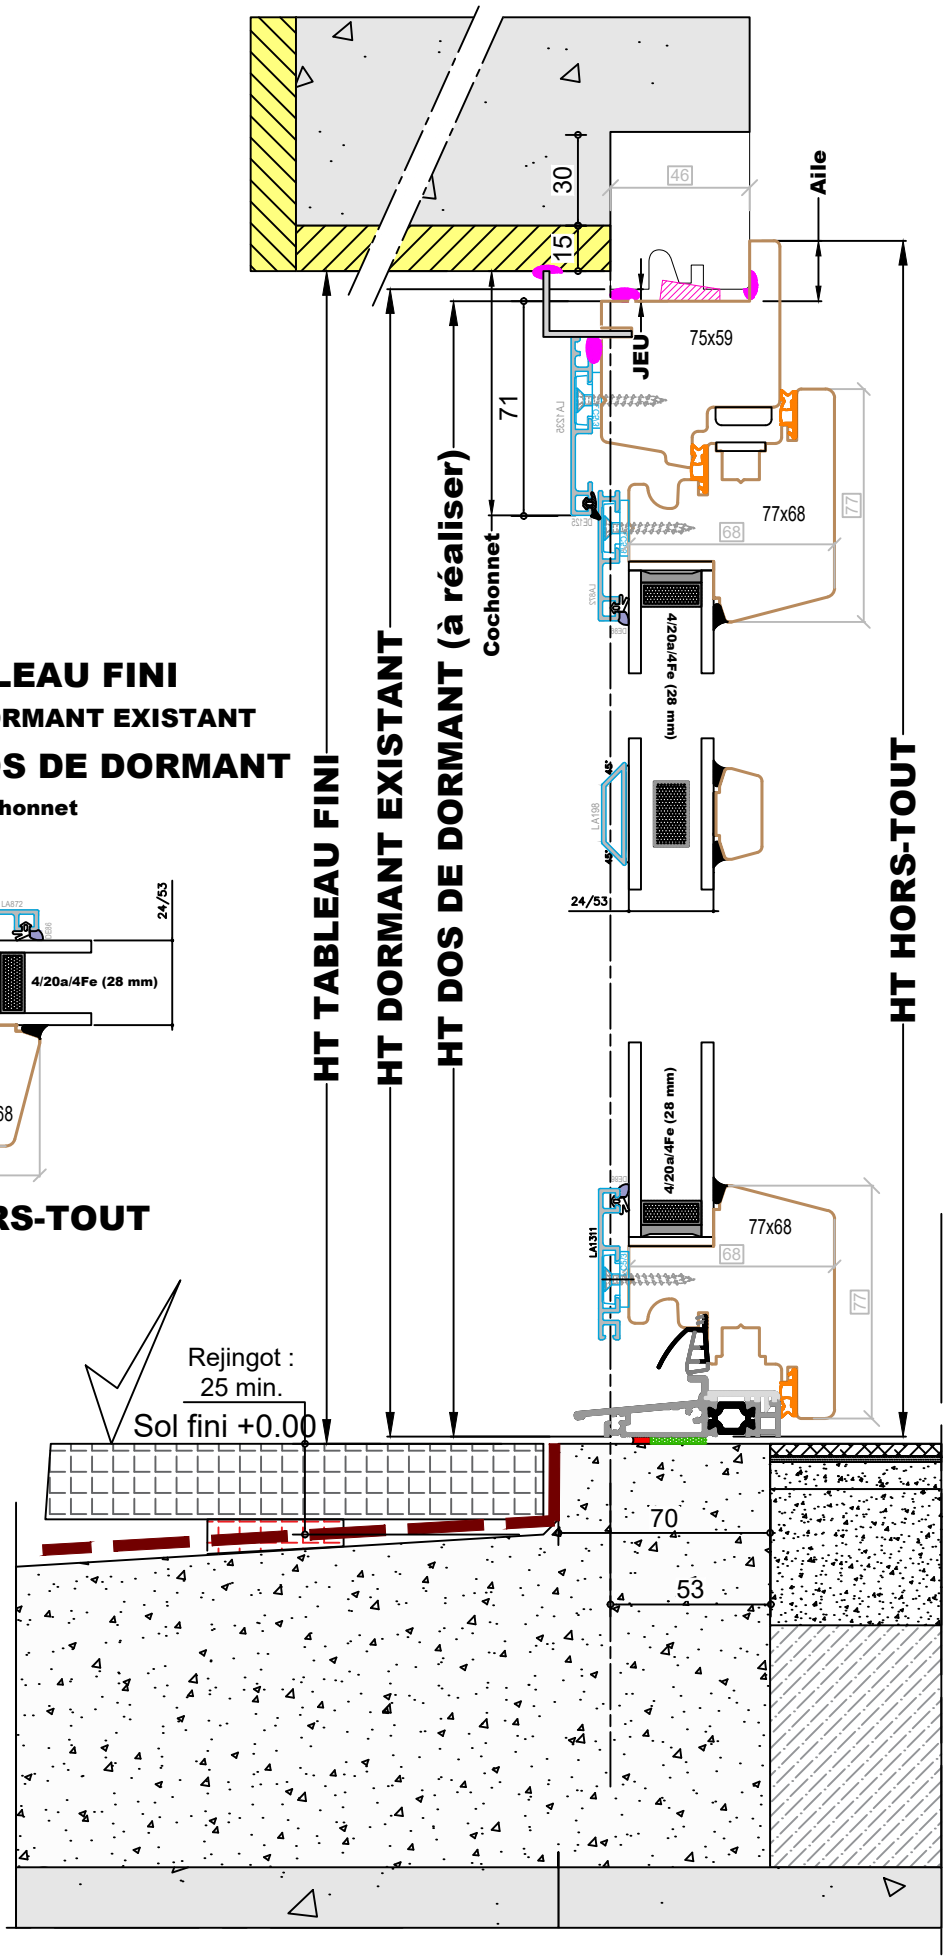

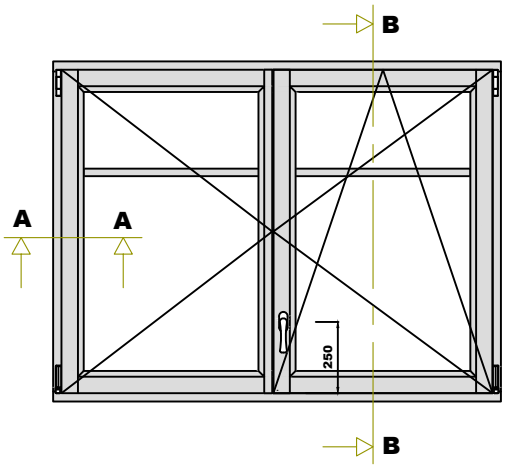

Coupe A-A

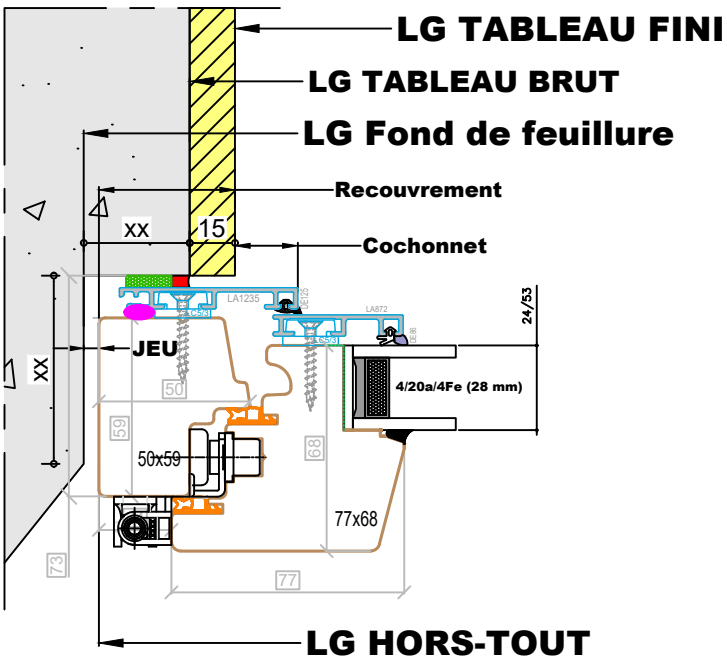

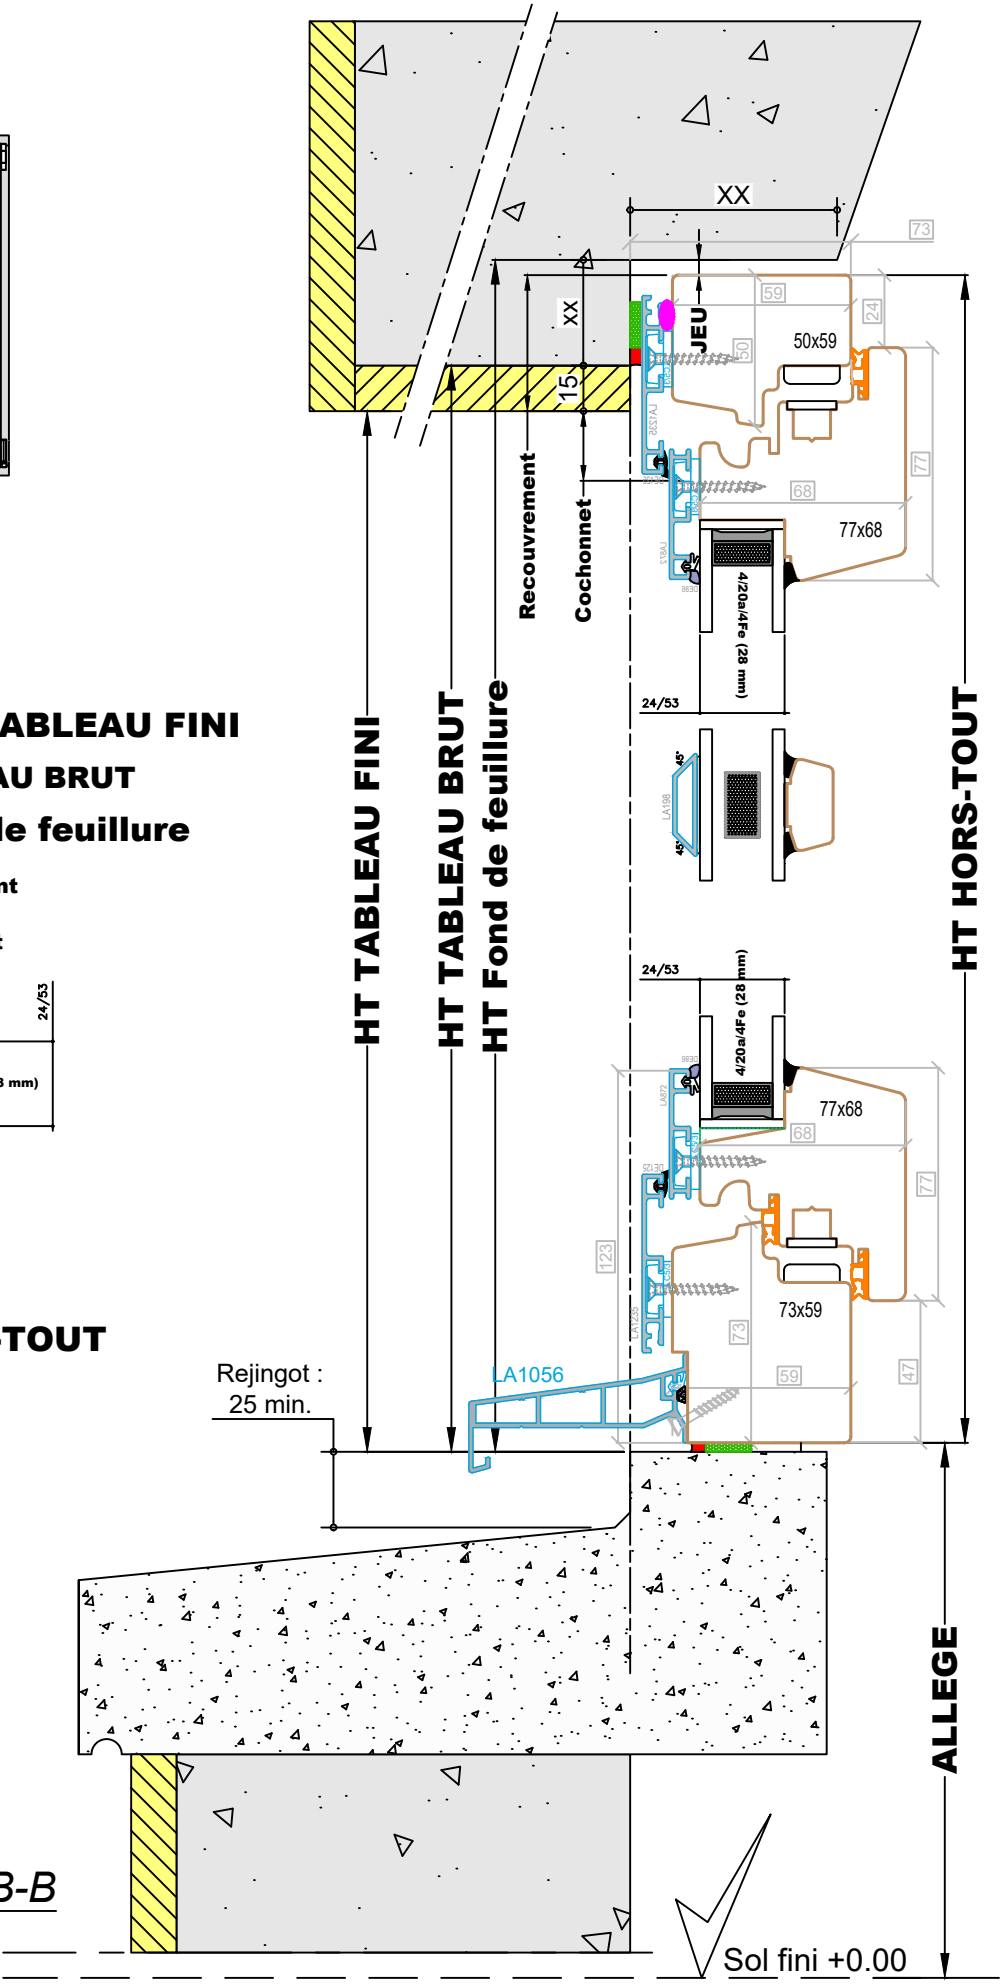

Coupe B-B

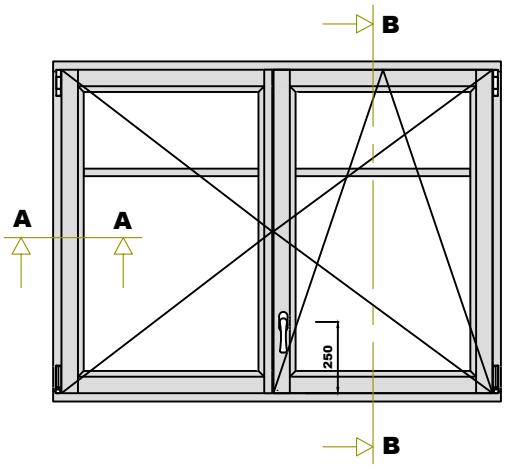

Coupe A-A

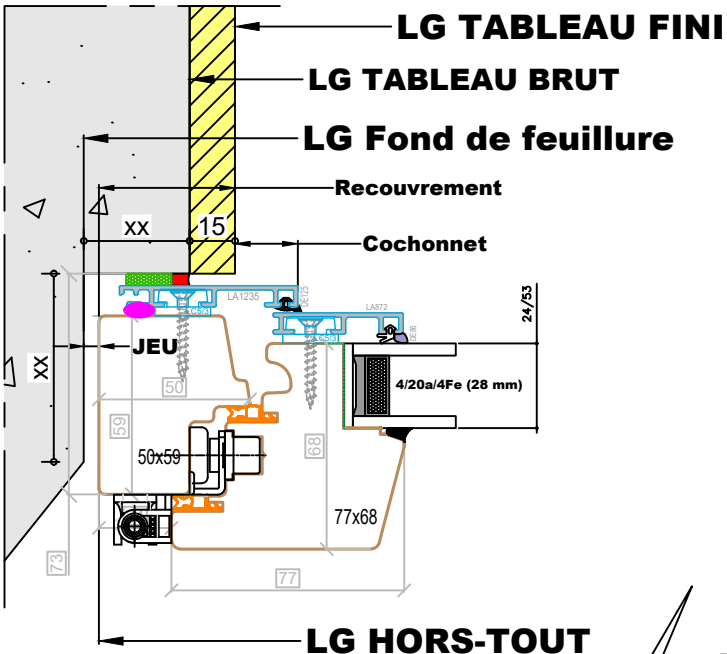

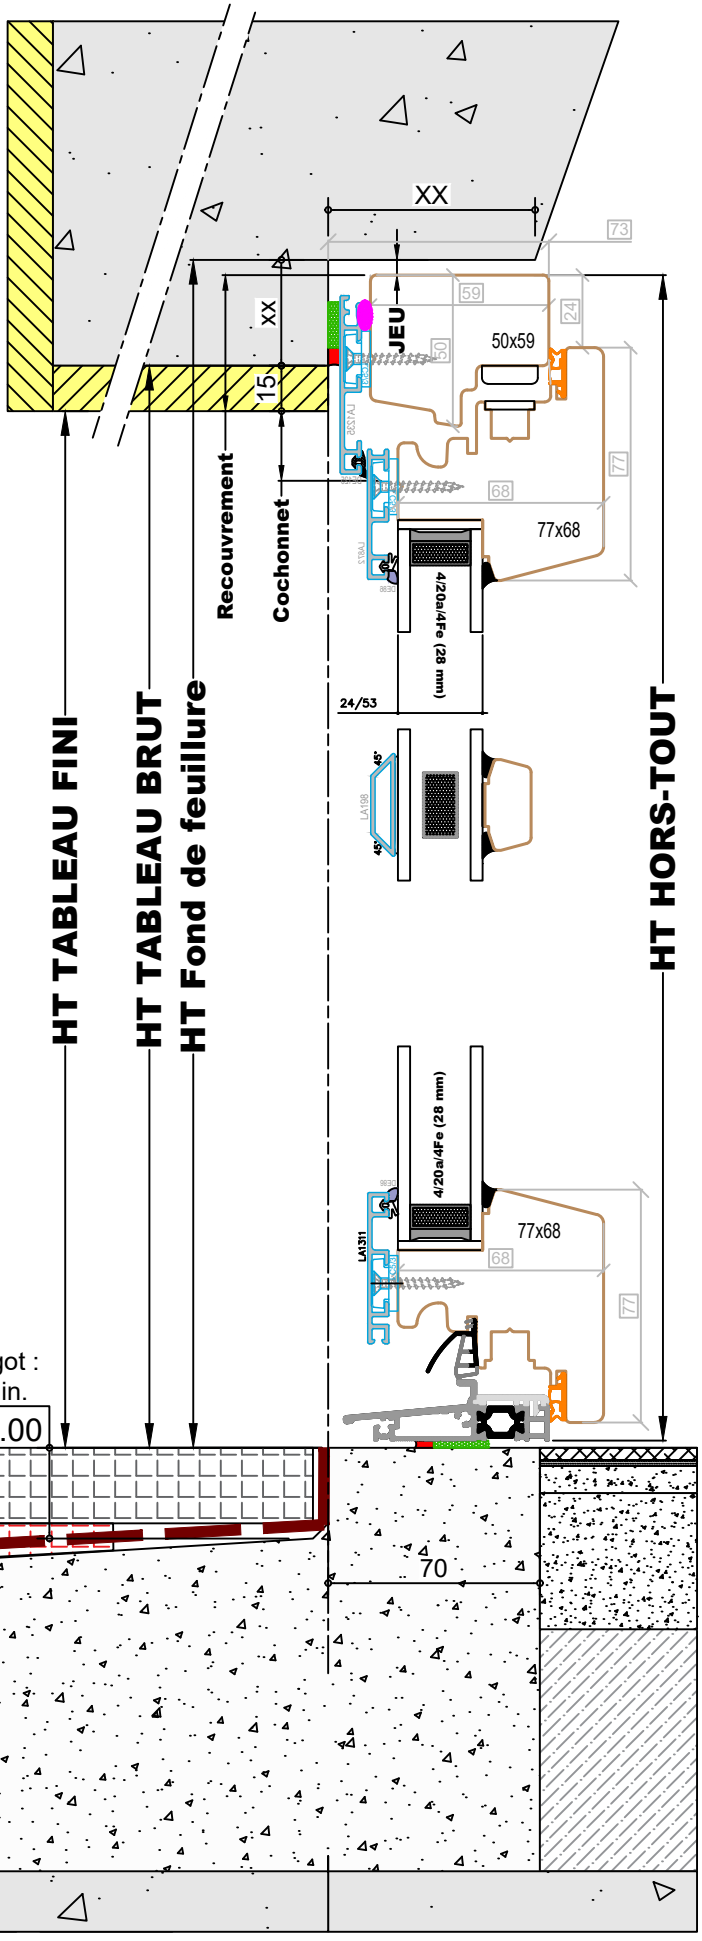

Coupe B-B

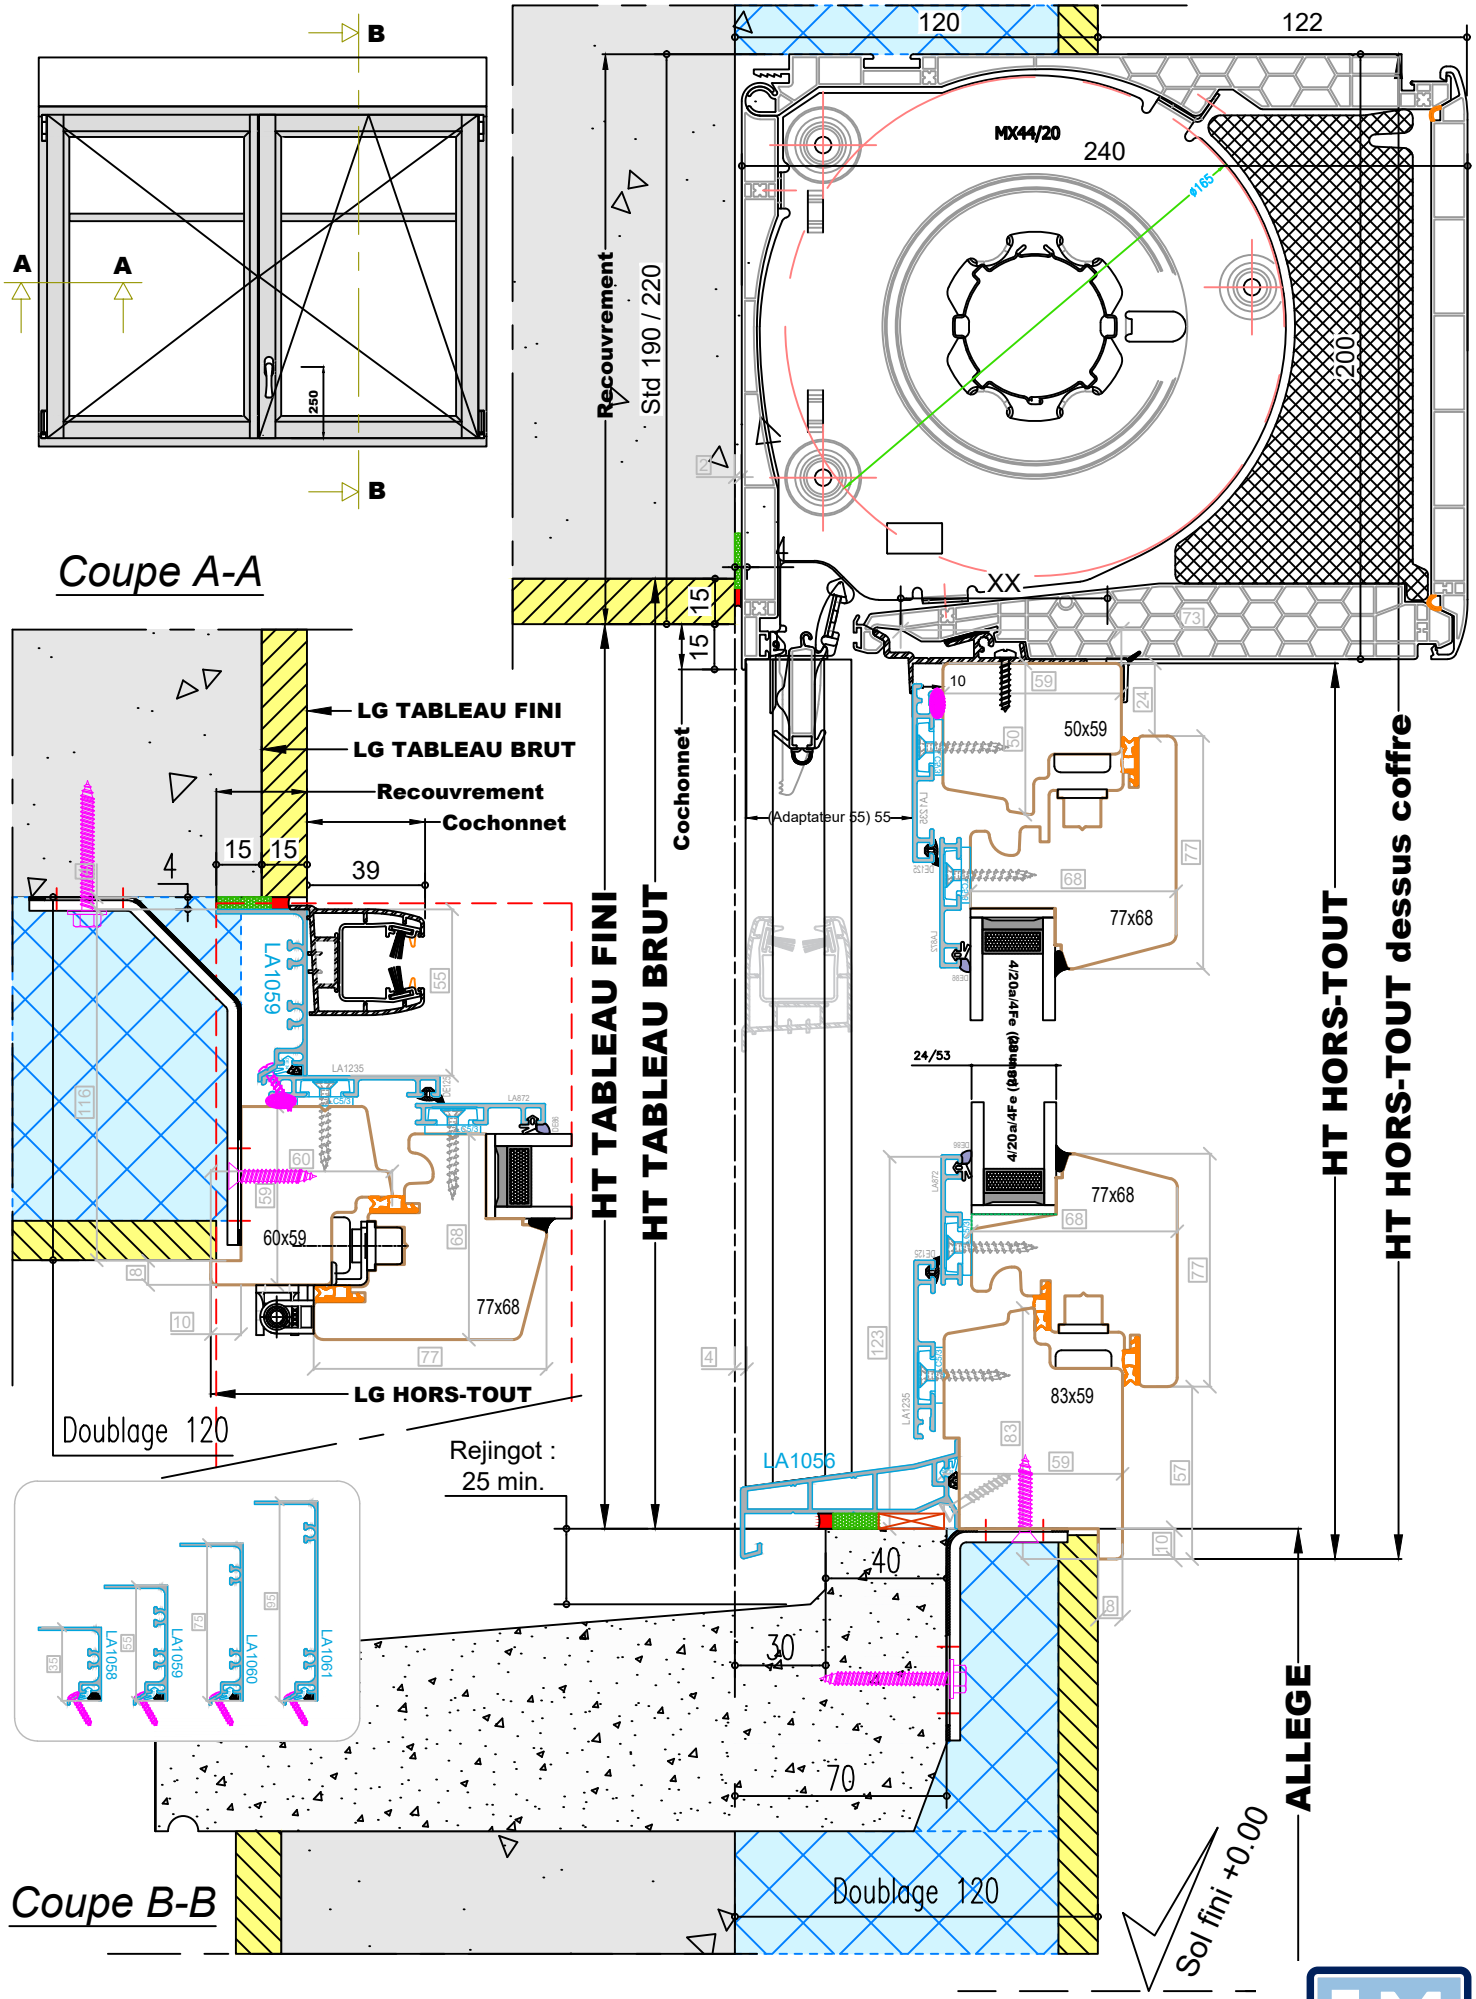

Coupe A-A
Coupe B-B
LG TABLEAU FINI
LG TABLEAU BRUT
Recouvrement
Cochonnet
LG HORS-TOUT
Doublage 120
Rejingot : 25 min.
HT TABLEAU FINI
HT TABLEAU BRUT
HT HORS-TOUT
HT HORS-TOUT dessus coffre
ALLEGE
Sol fini +0.00
MX44/20
Std 190 / 220
(Adaptateur 55) 55
LA1059
LA1056
LA1058
LA1060
LA1061
60x59
77x68
50x59
83x59

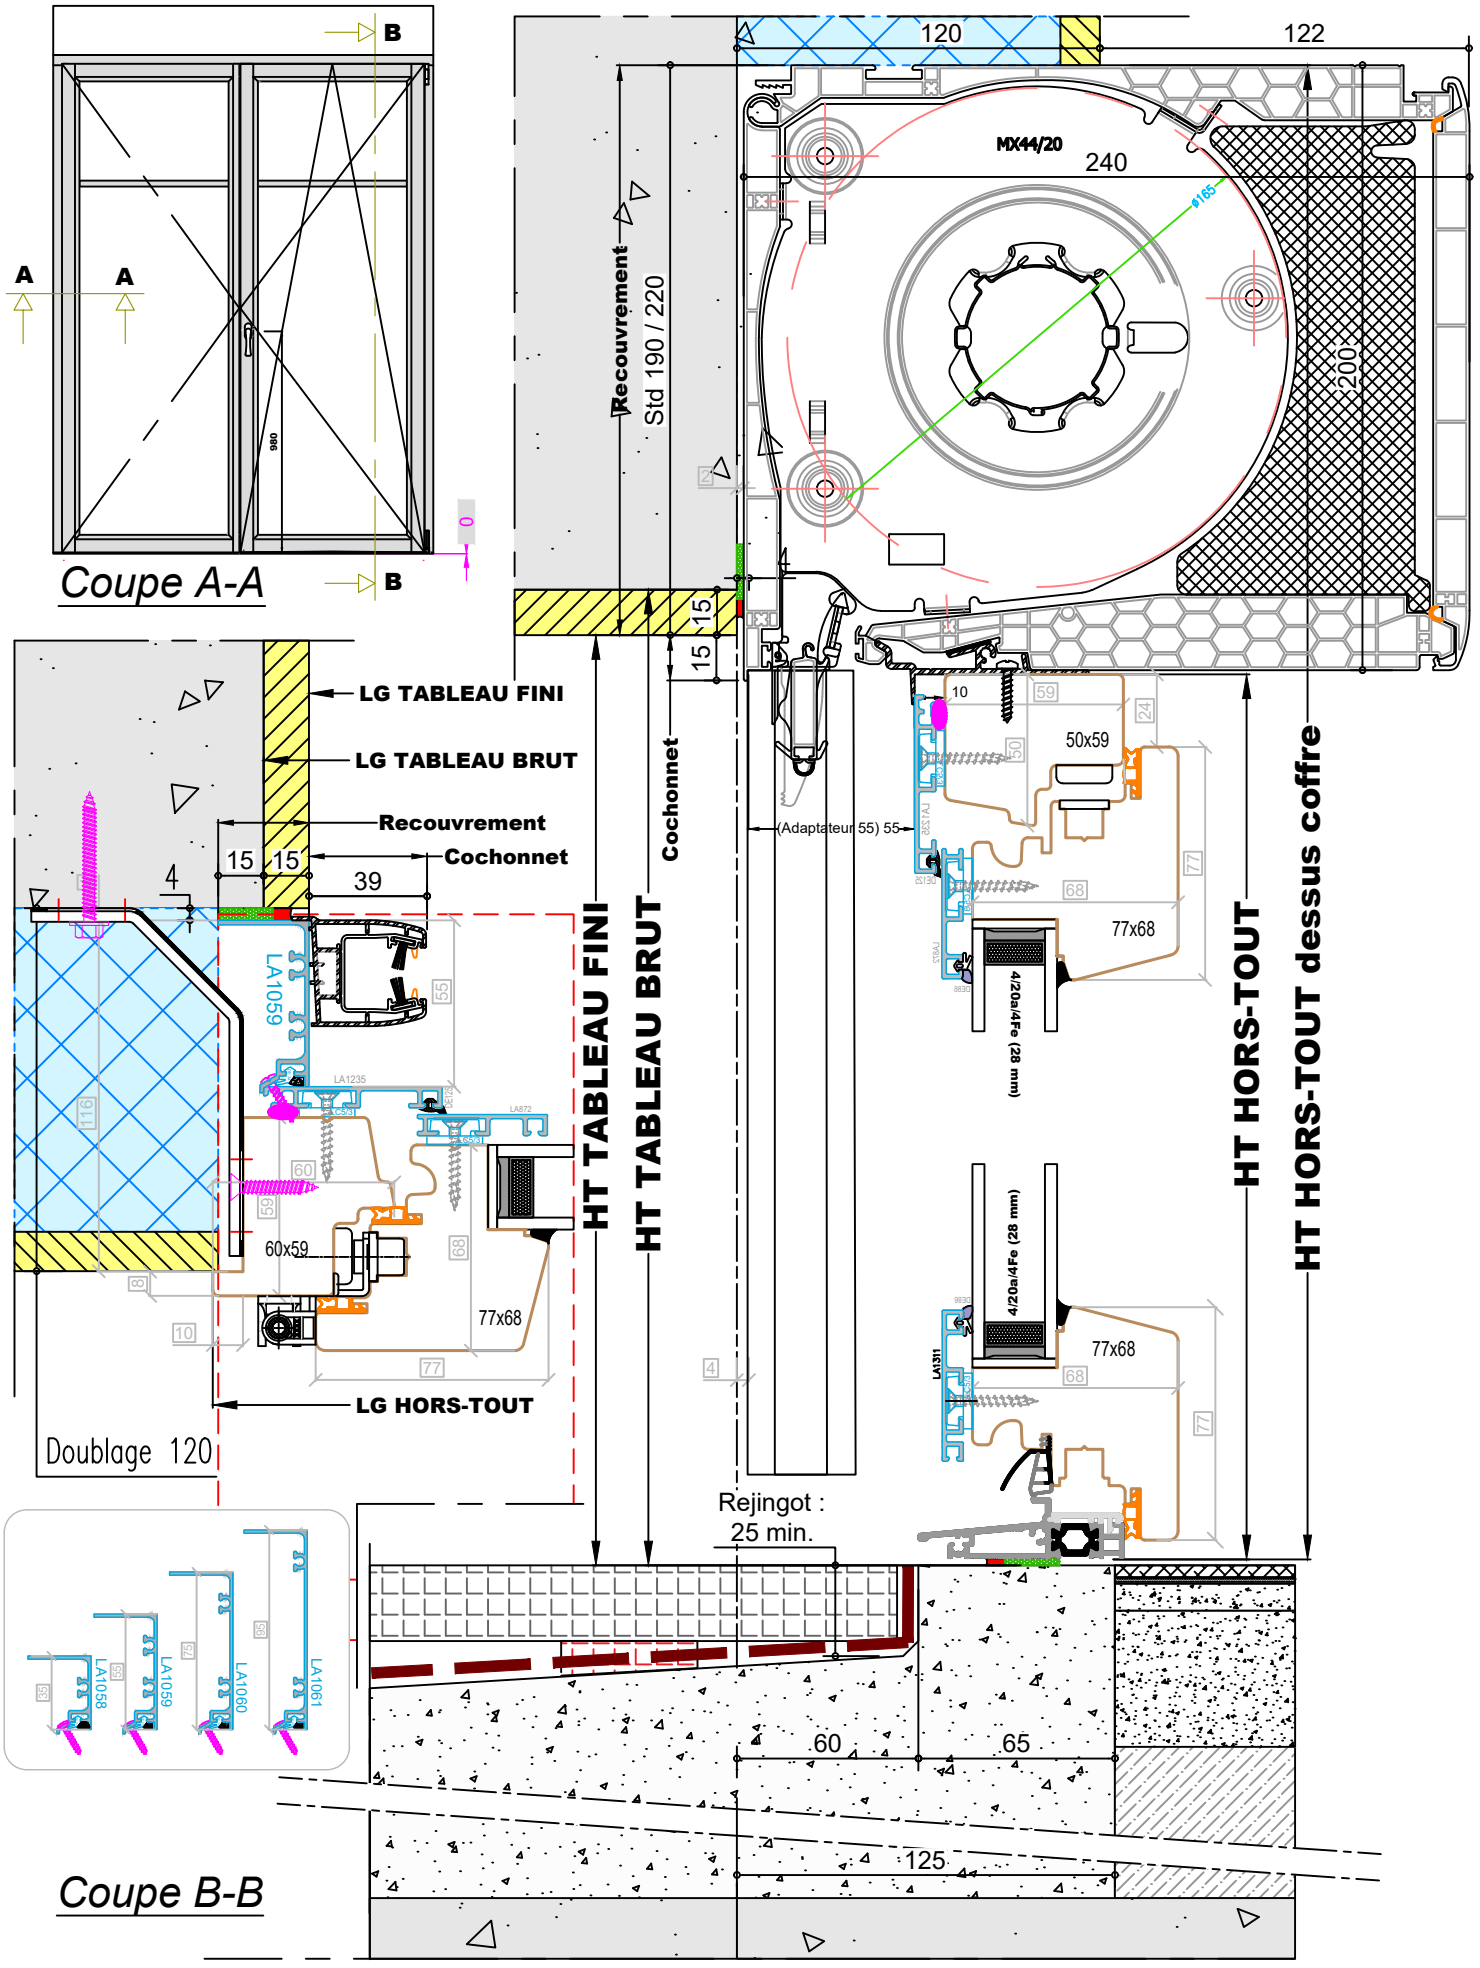
B
A
A
B
Coupe A-A
120
122
MX44/20
240
ø165
200
Recouvrement
Std 190 / 220
15
15
LG TABLEAU FINI
LG TABLEAU BRUT
Recouvrement
Cochonnet
15
15
39
4
LA1059
HT TABLEAU FINI
HT TABLEAU BRUT
Cochonnet
(Adaptateur 55) 55
10
50x59
77x68
4/20a/4Fe (28 mm)
HT HORS-TOUT
HT HORS-TOUT dessus coffre
60x59
77x68
LG HORS-TOUT
Doublage 120
Rejingot :
25 min.
LA1058
LA1059
LA1060
LA1061
60
65
125
Coupe B-B